

VZOROVÝ PŘÍČNÝ ŘEZ

ul. Klatovská

M 1:50

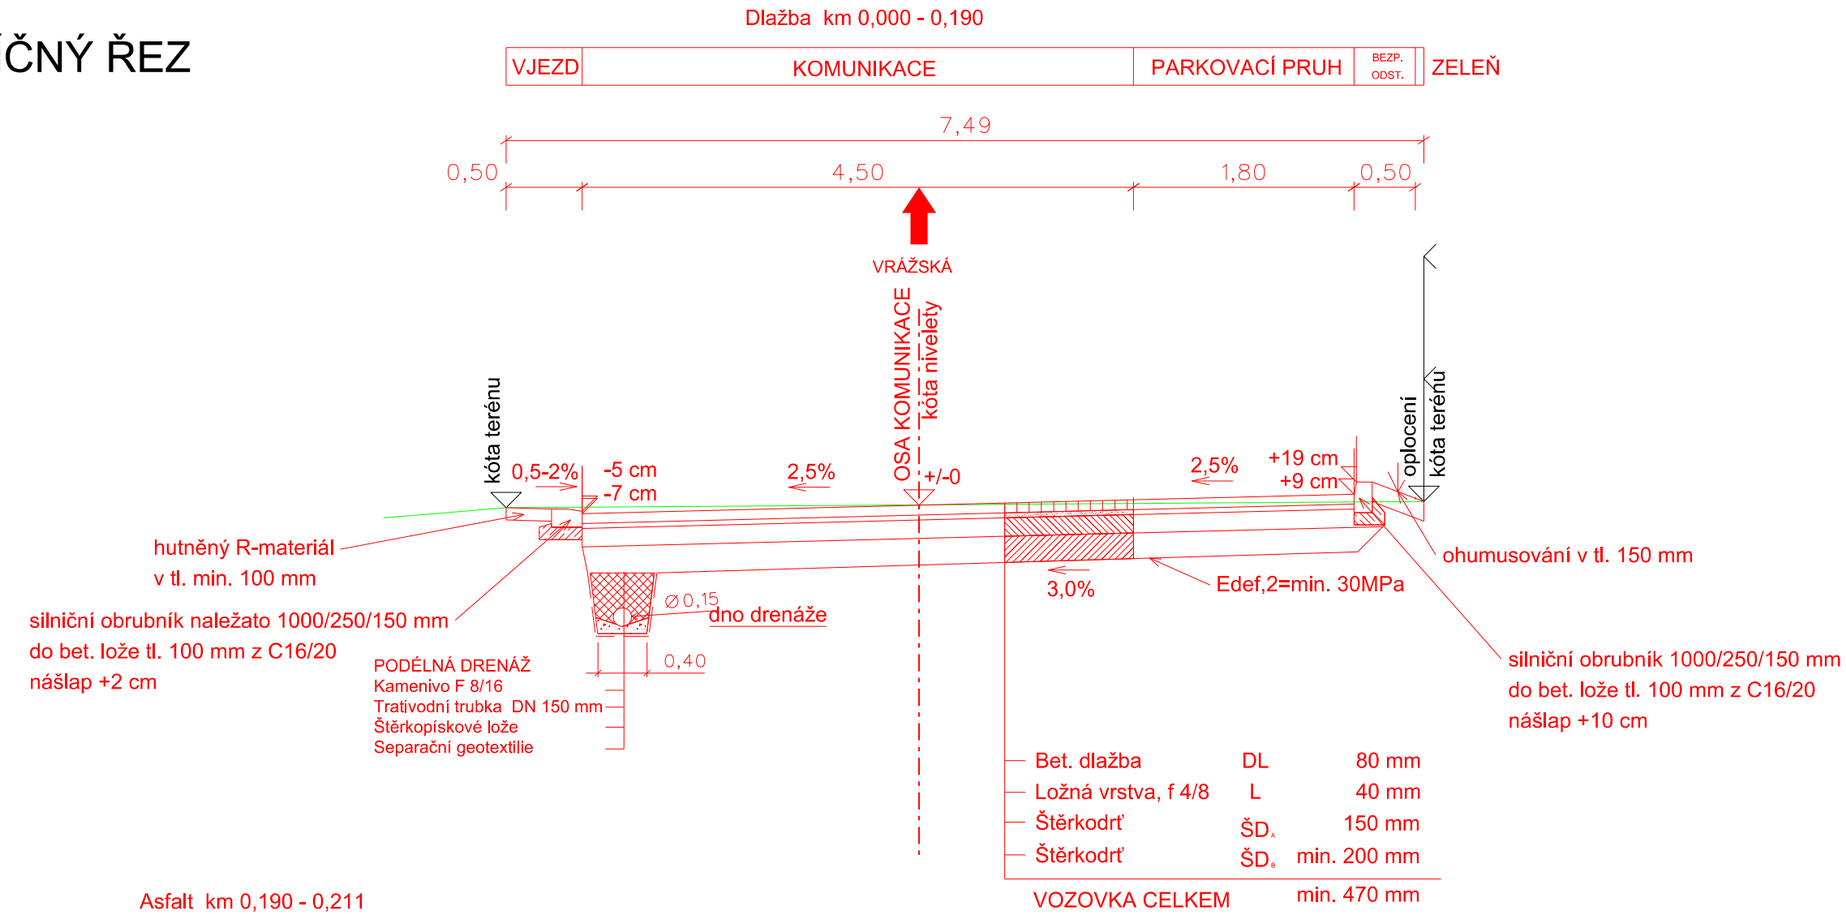

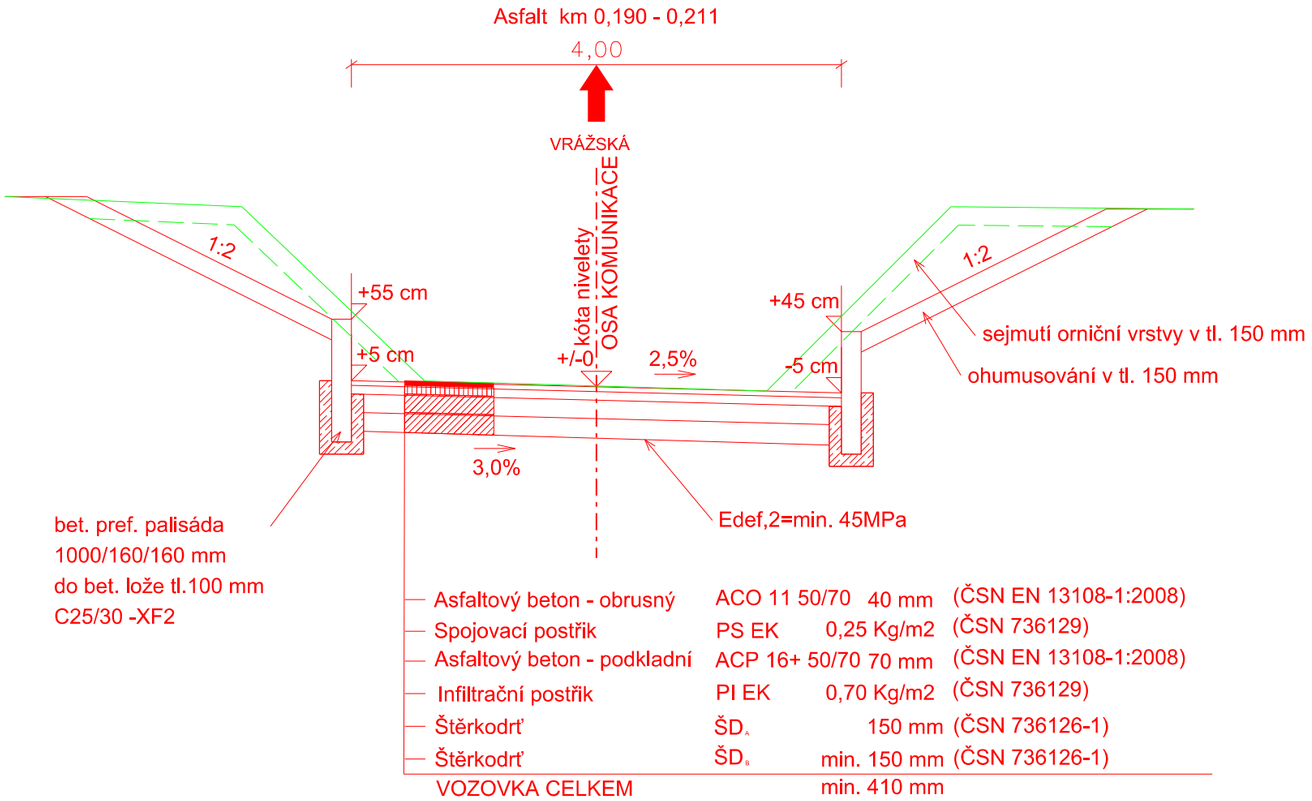

SOUŘADNICOVÝ SYSTÉM: S-JTSK
VÝŠKOVÝ SYSTÉM: Bpv

POZN. VE VÝKRESU NEJSOU VYZNAČENY INŽENÝRSKÉ SÍTĚ, PŘED ZAPOČETÍM STAVEBNÍCH PRACÍ JE NUTNÉ VYTYČIT INŽENÝRSKÉ SÍTĚ PŘÍSLUŠNÝM SPRÁVCEM ZAŘÍZENÍ

OBJEDNATEL	město Černošice Riegrova 1209 252 28 Černošice
OBEC	Černošice
KRAJ	Středočeský
DATUM	2/2012
FORM. A4	A3
STUPEŇ	DSP

AKCE: Rekonstrukce místních komunikací Černošice - I. etapa

OBJEKT: SO 05 ulice KLATOVSKÁ

PŘÍLOHA: VZOROVÝ PŘÍČNÝ ŘEZ

GENERÁLNÍ PROJEKTANT:
CityPlan
DOPRAVA A DOPRAVNÍ INŽENÝRSTVÍ
JINDŘIŠSKÁ 17, 110 00 PRAHA 1
tel.: +420 277 005 521
fax.: +420 224 922 072
www.cityplan.cz
ČSN EN ISO 9001, ČSN EN ISO 14001

		KOPIE Č.:	ČÁST:	PŘÍLOHA Č.:
ŘEDITEL OBLASTI:	Ing. J. LANDA		B	3
VEDOUCÍ STŘEDISKA:	Ing. T. Nosek			
VEDOUCÍ PROJEKTU:	Ing. D. Krejčí			
VYPRACOVAL:	Ing. F. Kučera			
KONTROLA:	Ing. T. Nosek			
MĚŘÍTKO:		Č. ZAKÁZKY:	12-5-020	