
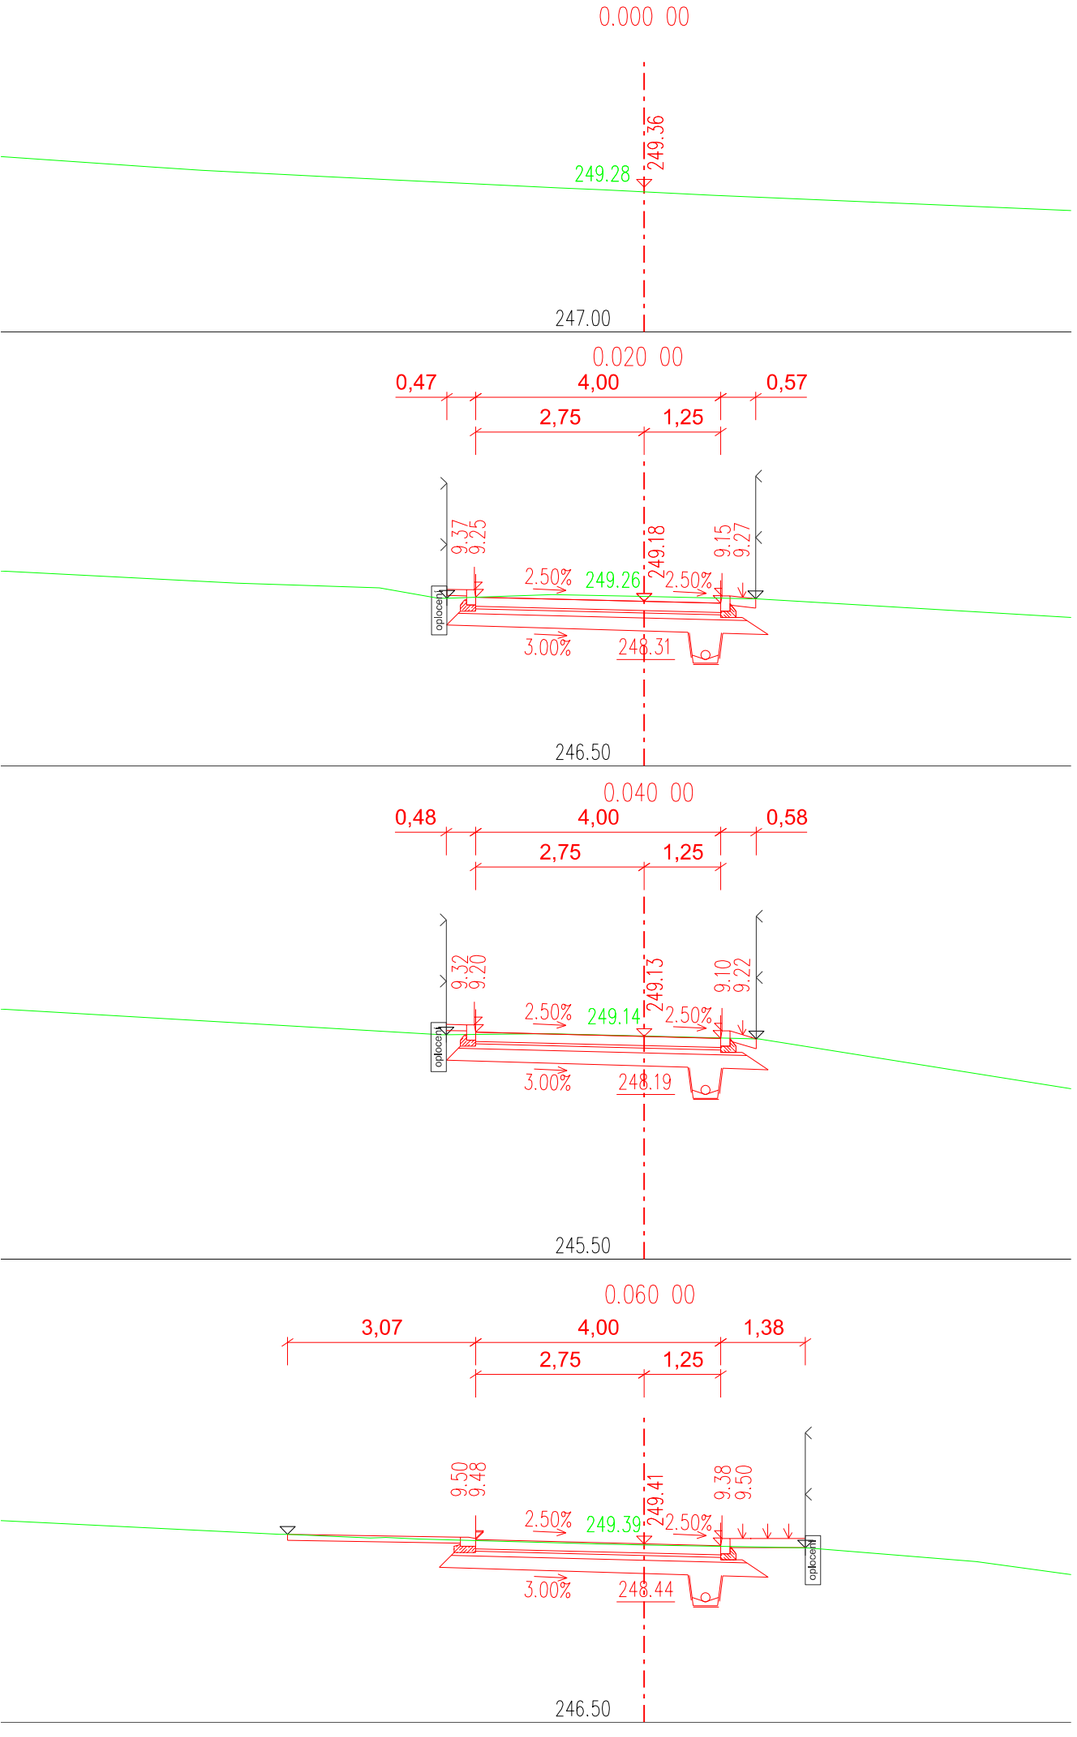


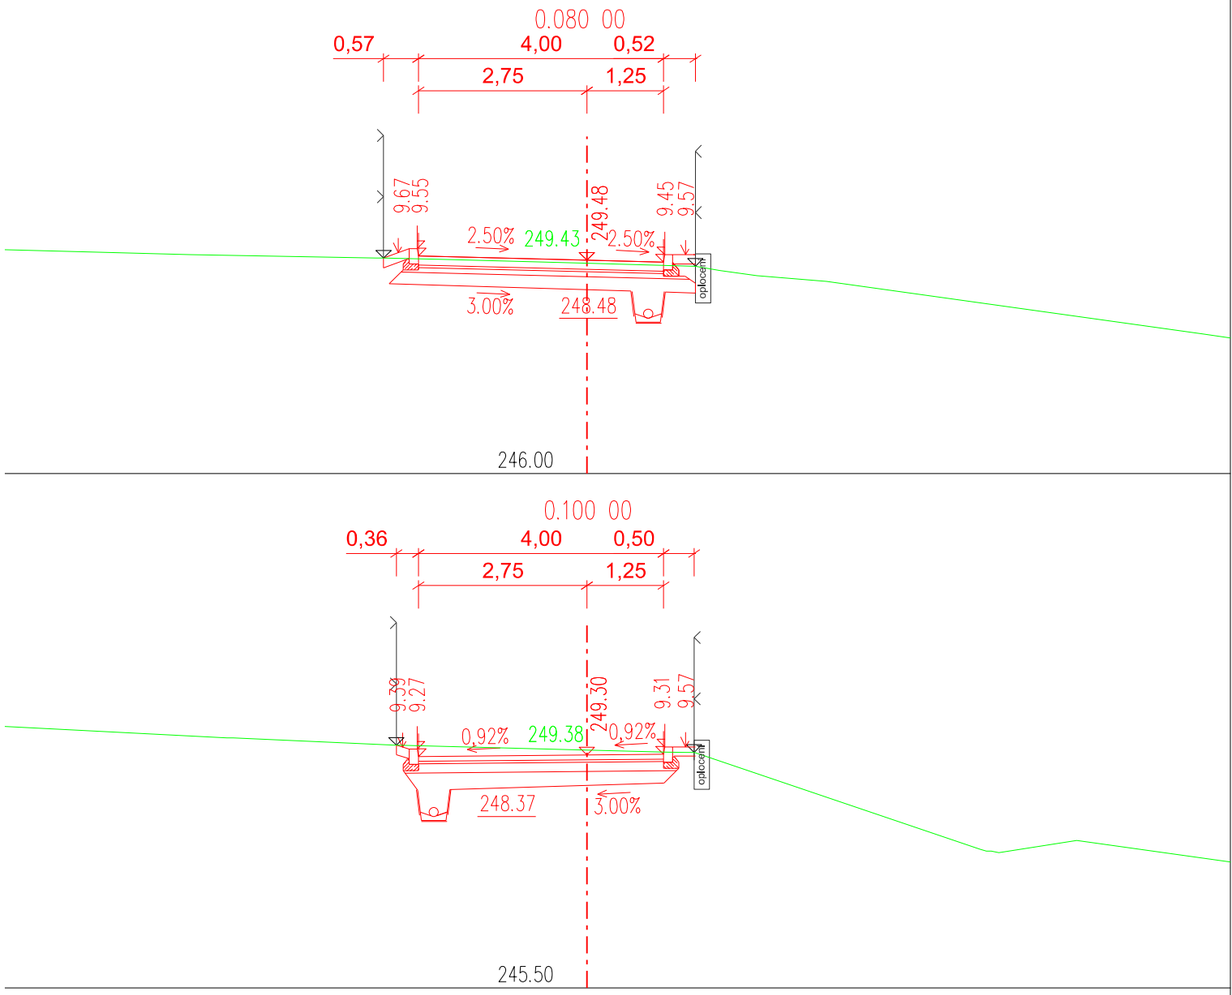

SOUŘADNICOVÝ SYSTÉM: S-JTSK
VÝŠKOVÝ SYSTÉM: Bpv

POZN. VE VÝKRESU NEJSOU VYZNAČENY INŽENÝRSKÉ SÍTĚ, PŘED ZAPOČETÍM STAVEBNÍCH PRACÍ JE NUTNÉ VYTYČIT INŽENÝRSKÉ SÍTĚ PŘÍSLUŠNÝM SPRÁVCEM ZAŘÍZENÍ

OBJEDNATEL	město Černošice Riegrova 1209 252 28 Černošice	AKCE: Rekonstrukce místních komunikací Černošice - I. etapa			
OBEC	Černošice				
KRAJ	Středočeský	OBJEKT: SO 05 ulice KLATOVSKÁ			
DATUM	3/2012				
FORM. A4	A3	PŘÍLOHA: CHARAKTERISTICKÉ ŘEZY			
STUPEŇ	DSP				

GENERÁLNÍ PROJEKTANT:
CityPlan
DOPRAVA A DOPRAVNÍ INŽENÝRSTVÍ
JINDŘIŠSKÁ 17, 110 00 PRAHA 1
tel.: +420 277 005 521
fax.: +420 224 922 072
www.cityplan.cz
ČSN EN ISO 9001, ČSN EN ISO 14001

			KOPIE Č.:	ČÁST:	PŘÍLOHA Č.:
ŘEDITEL OBLASTI:	Ing. J. LANDA				
VEDOUCÍ STŘEDISKA:	Ing. T. Nosek			B	5.1
VEDOUCÍ PROJEKTU:	Ing. D. Krejčí				
VYPRACOVAL:	Ing. F. Kučera				
KONTROLA:	Ing. T. Nosek				
MĚŘÍTKO:		1:100	Č. ZAKÁZKY:	12-5-020	