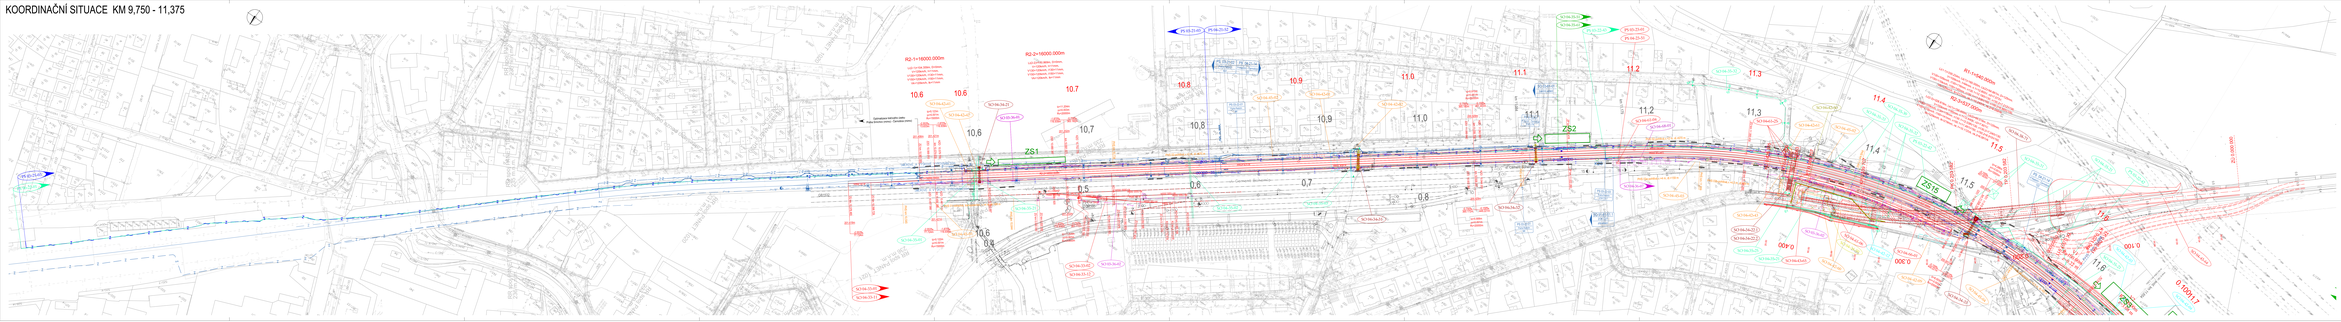KOORDINAČNÍ SITUACE KM 9,750 - 11,375