


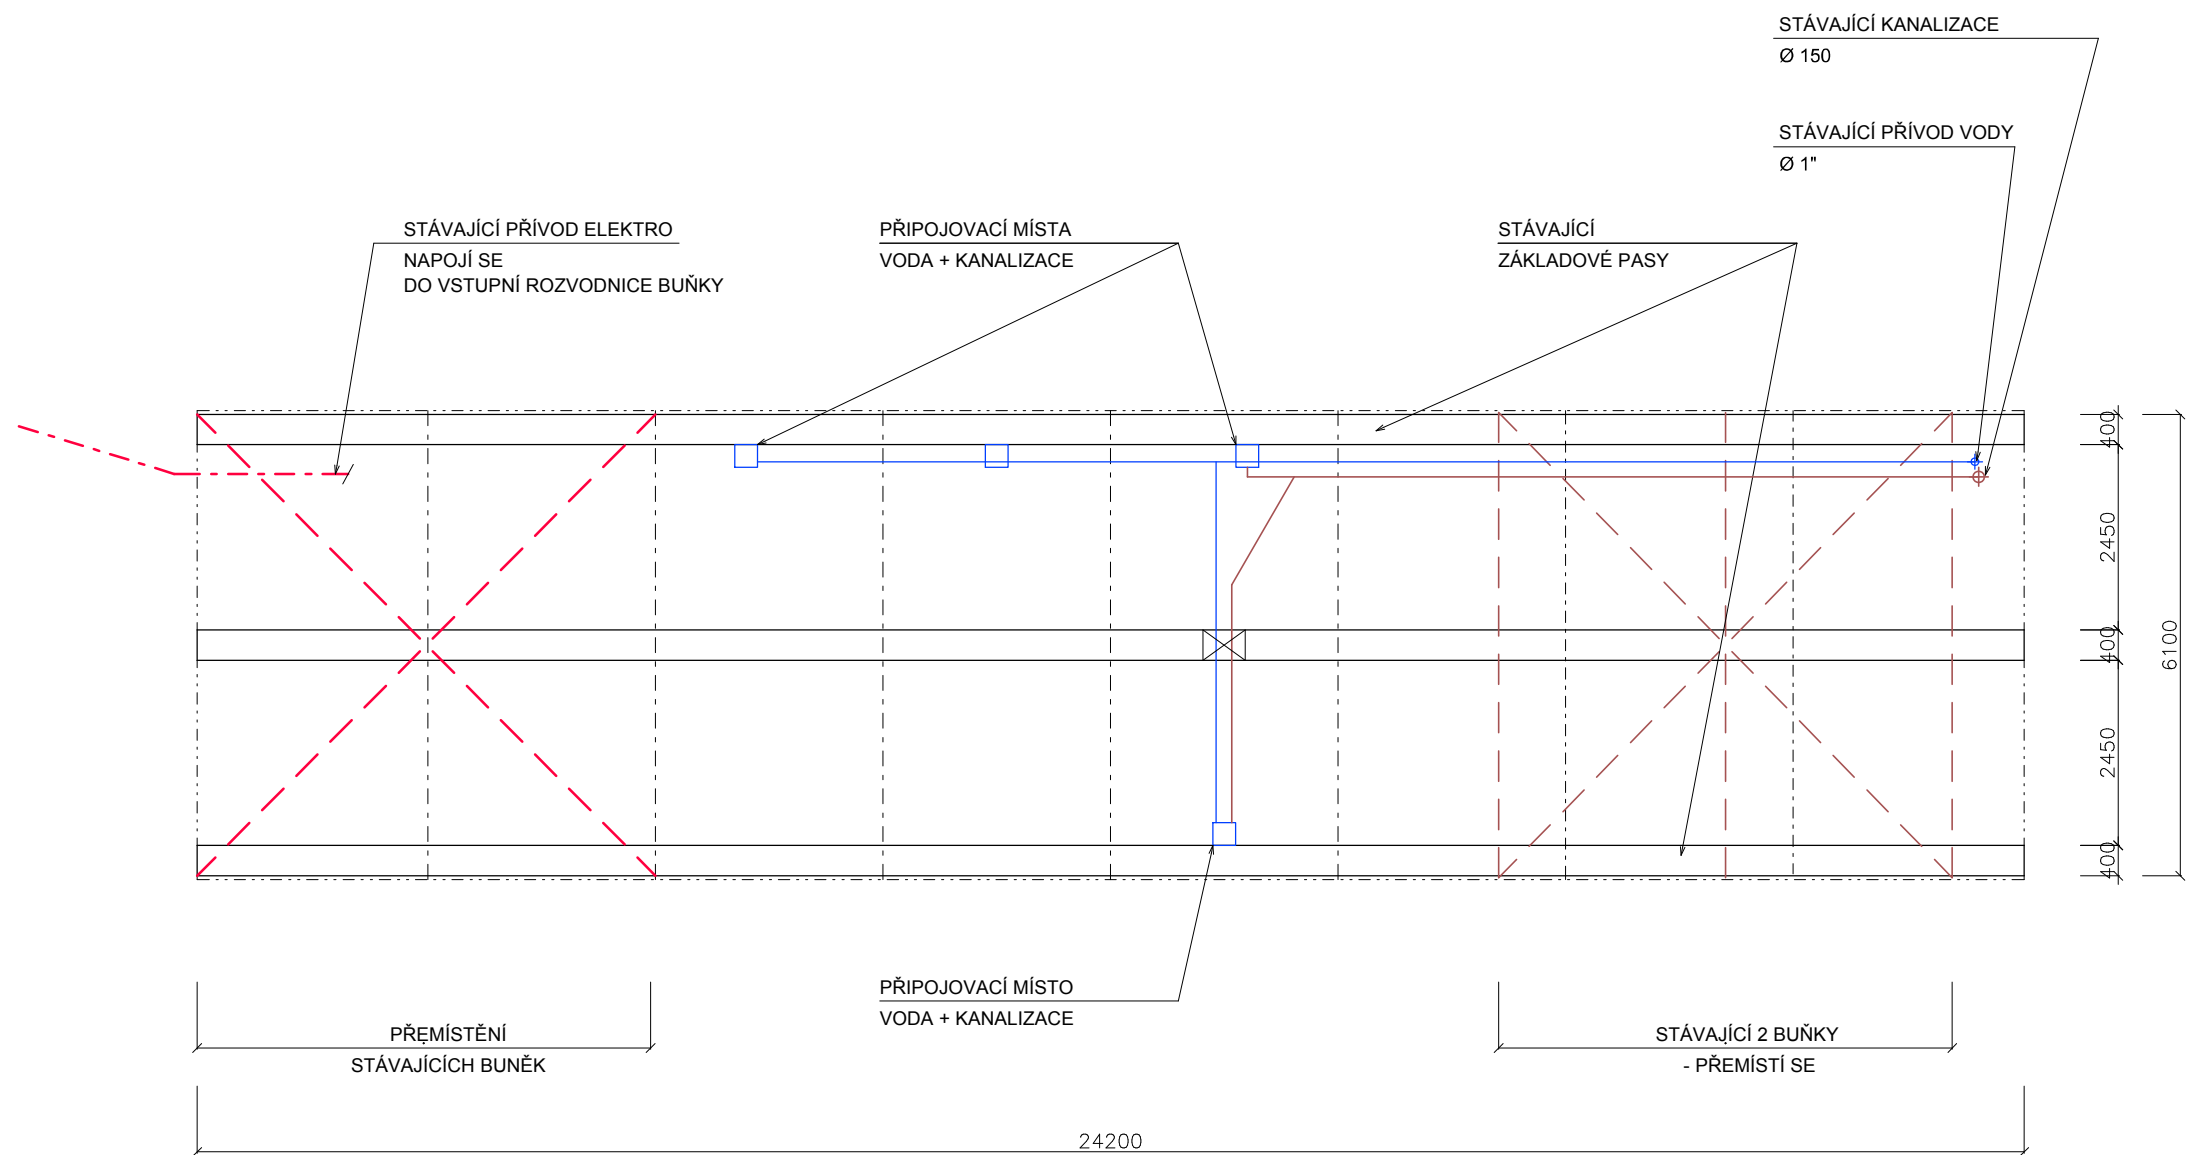

PŘED ZAHÁJENÍM VEŠKERÝCH STAVEBNÍCH A ZEMNÍCH PRACÍ ZAJISTÍ INVESTOR VE SPOLUPRÁCI S DODAVATELEM STAVBY VYTÝČENÍ VŠECH INŽENÝRSKÝCH SÍTÍ NA STAVENÍŠTI A JEJICH OCHRANU PŘED POŠKOZENÍM A NEBEZPEČNÝM DOTYKEM PO DOBU VÝSTAVBY

PŘIPOJOVACÍ MÍSTO VODOVODU A KANALIZACE UPŘESNÍ VYBRANÝ DODAVATEL KONTEJNERŮ.
PŘIPOJENÍ ELEKTRO UPŘESNÍ VYBRANÝ DODAVATEL KONTEJNERŮ.
STÁVAJÍCÍ KABEL ELEKTRO BUDE VYHLEDÁN NA MÍSTĚ.

objednatel: MĚSTO ČERNOŠICE MĚSTSKÝ ÚŘAD ČERNOŠICE ODBOR INVESTIC A SPRÁVY MAJETKU	název a místo akce: DOPLNĚNÍ SOCIÁLNÍHO ZAŘÍZENÍ DO SPORTOVNÍHO ŠKOLNÍHO AREÁLU ČERNOŠICE u ZŠ Černošice, Pod Školou 447	druh dokumentace: PRO SPOLEČNÉ POVOLENÍ	hlavní projektant: Ing. Helena Jiráková, ČKAIT 0000719	datum: 02 / 2020
	výkres: Základy	část dokumentace: D.1.1 ARCHITEKTONICKO STAVEBNÍ	zodpovědný projektant části: Ing. Helena Jiráková, ČKAIT 0000719	měřítko: 1 : 100
		vypracoval: Ing. Helena Jiráková		výkr.č.: D.1.1