


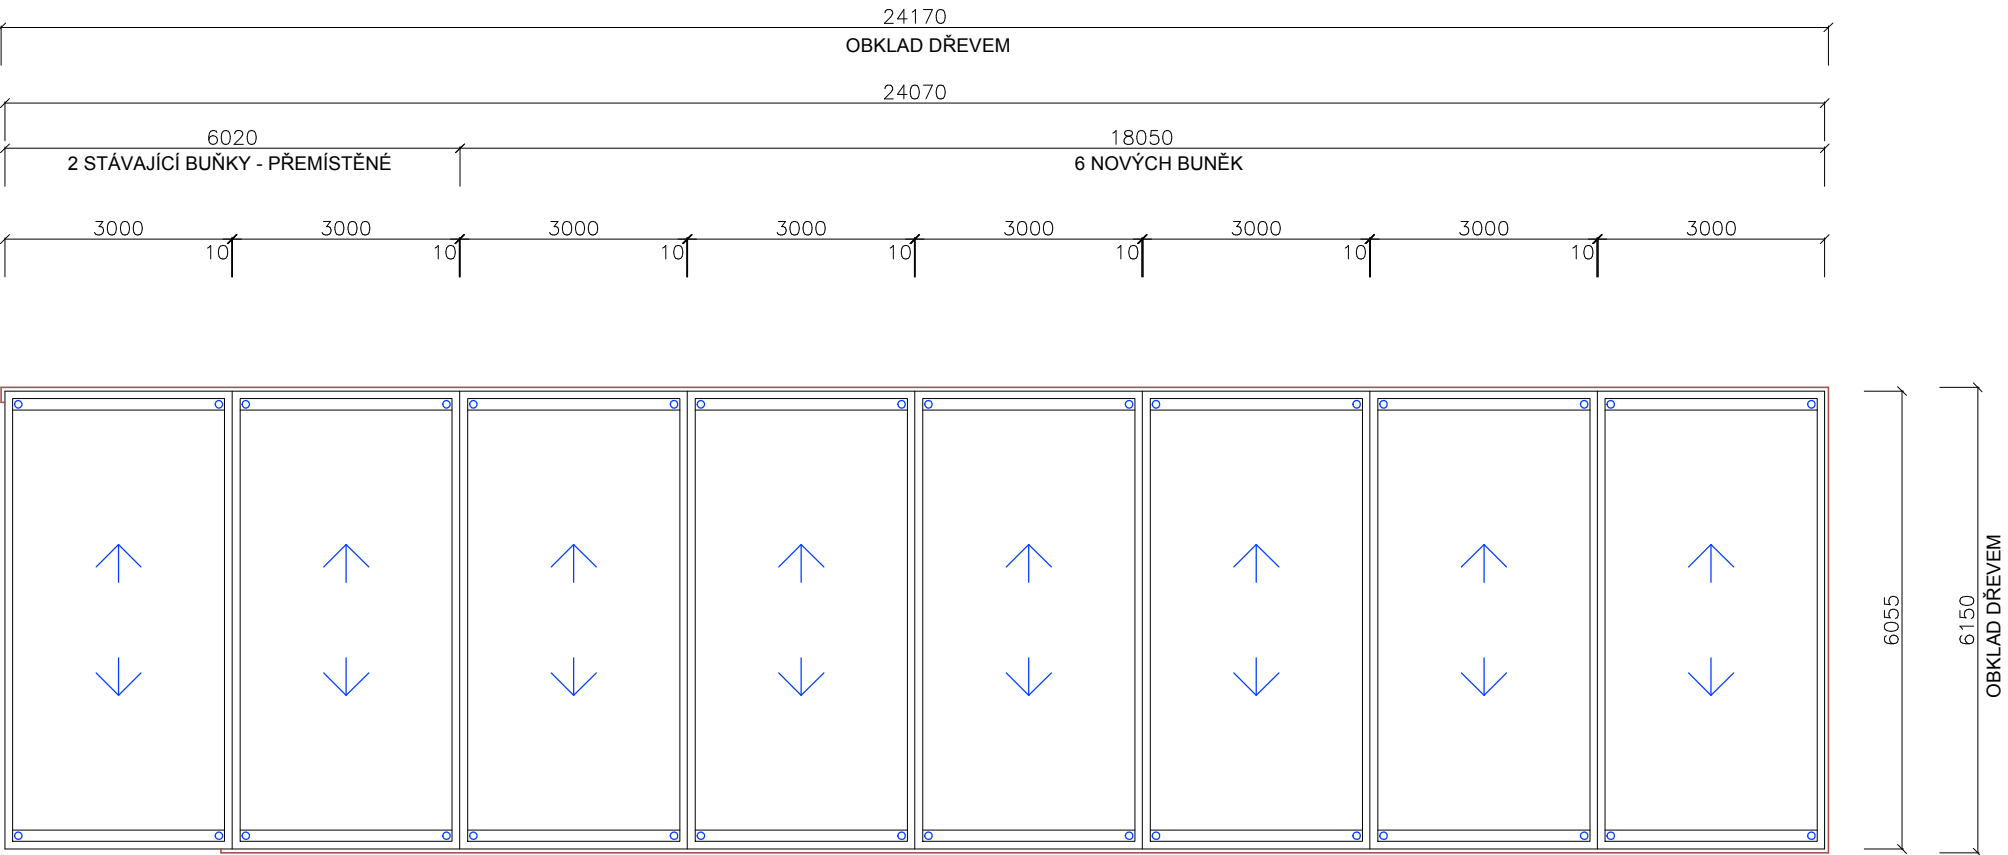

JEDNÁ SE O DODÁVKU, MONTÁŽ, PROPOJENÍ A DOKOMPLETOVÁNÍ PLNĚ FUNČNÍCH BUNĚK VČETNĚ PŘEMÍSTĚNÍ, PROPOJENÍ A DOKOMPLETOVÁNÍ DVOU BUNĚK STÁVAJÍCÍCH. SOUČÁSTÍ DODÁVKY BUDE I OCHRANA PROTI BLESKU A UZEMNĚNÍ.

STŘEŠNÍ KRYTINA - POZINKOVANÝ TRAPÉZOVÝ PLECH, ODVĚTRANÝ ODVODNĚNÍ VNITŘNÍMI IZOLOVANÝMI PLASTOVÝMI SVODY V ROZÍCH KAŽDÉHO KONTEJNERU NA STÁVAJÍCÍ BETONOVOU DLAŽBU.

objednatel: MĚSTO ČERNOŠICE MĚSTSKÝ ÚŘAD ČERNOŠICE ODBOR INVESTIC A SPRÁVY MAJETKU	název a místo akce: DOPLNĚNÍ SOCIÁLNÍHO ZAŘÍZENÍ DO SPORTOVNÍHO ŠKOLNÍHO AREÁLU ČERNOŠICE u ZŠ Černošice, Pod Školou 447	druh dokumentace: PRO SPOLEČNÉ POVOLENÍ	hlavní projektant: Ing. Helena Jiráková, ČKAIT 0000719	datum: 02 / 2020
		část dokumentace: D.1.1 ARCHITEKTONICKO STAVEBNÍ	zodpovědný projektant části: Ing. Helena Jiráková, ČKAIT 0000719	měřítko: 1 : 100
	výkres: Střecha		vypracoval: Ing. Helena Jiráková	výkr.č.: D.1.1 3