
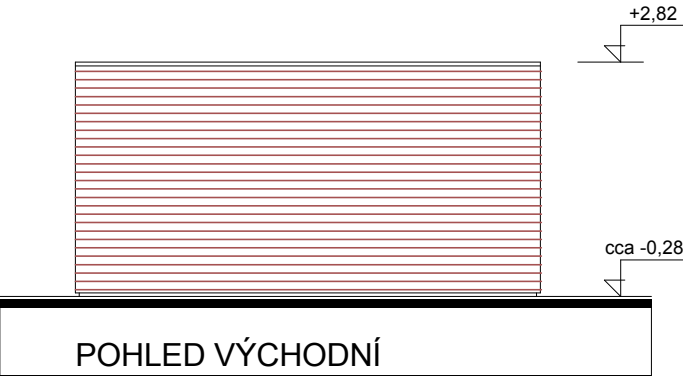
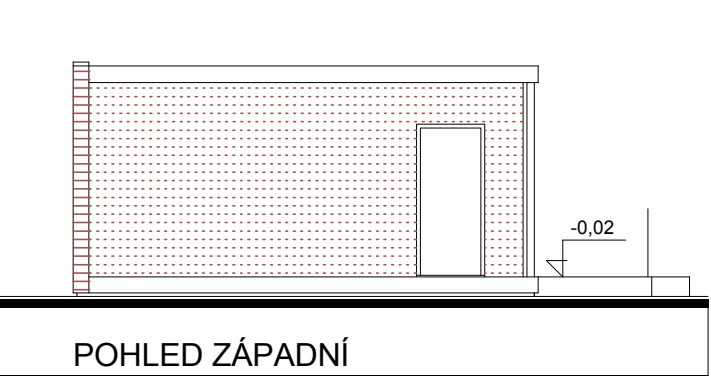
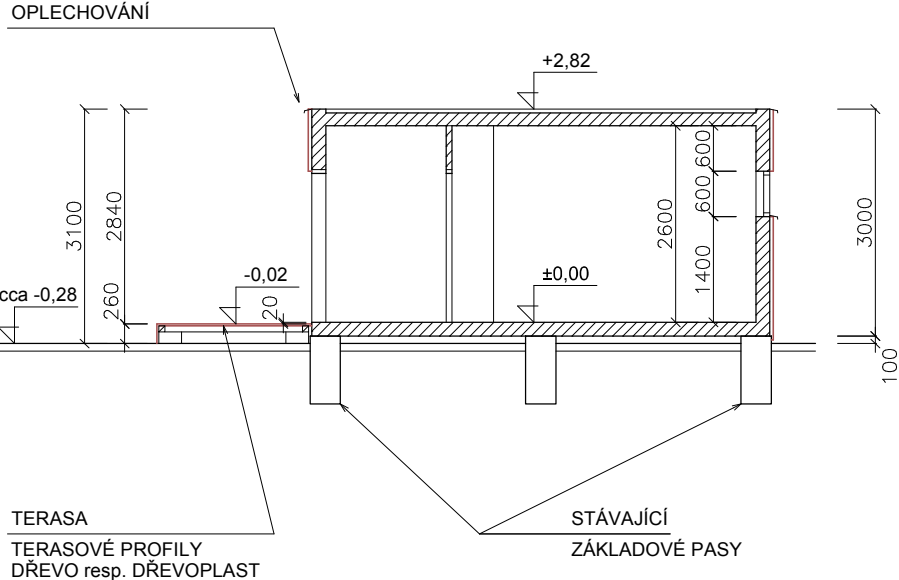
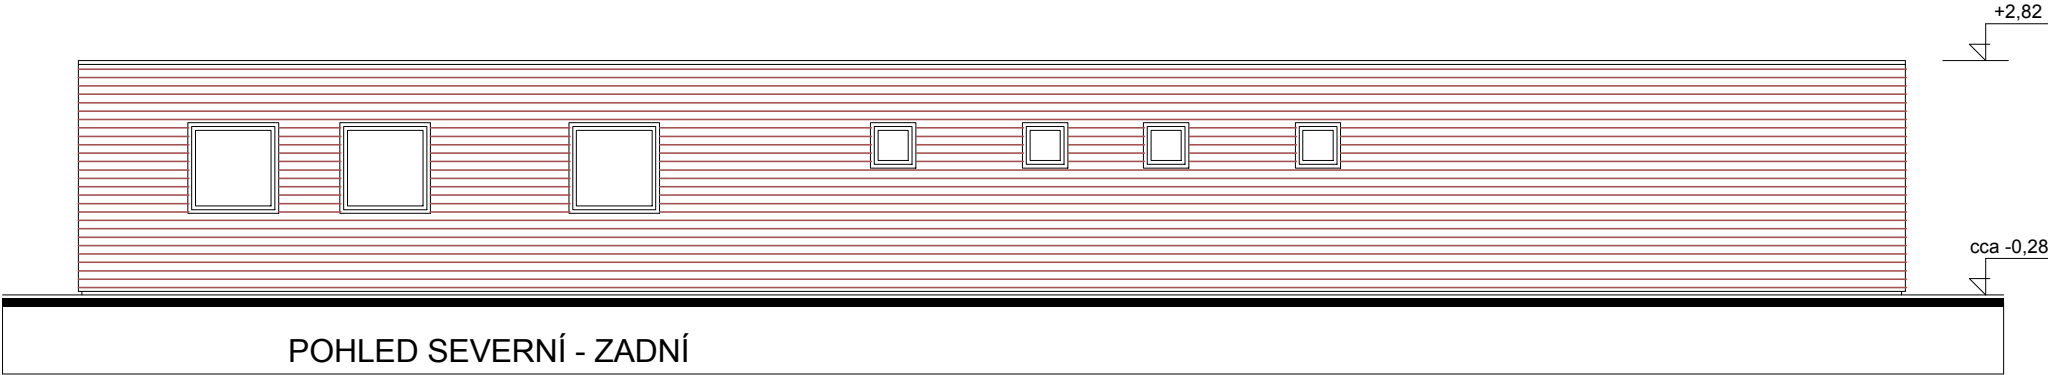


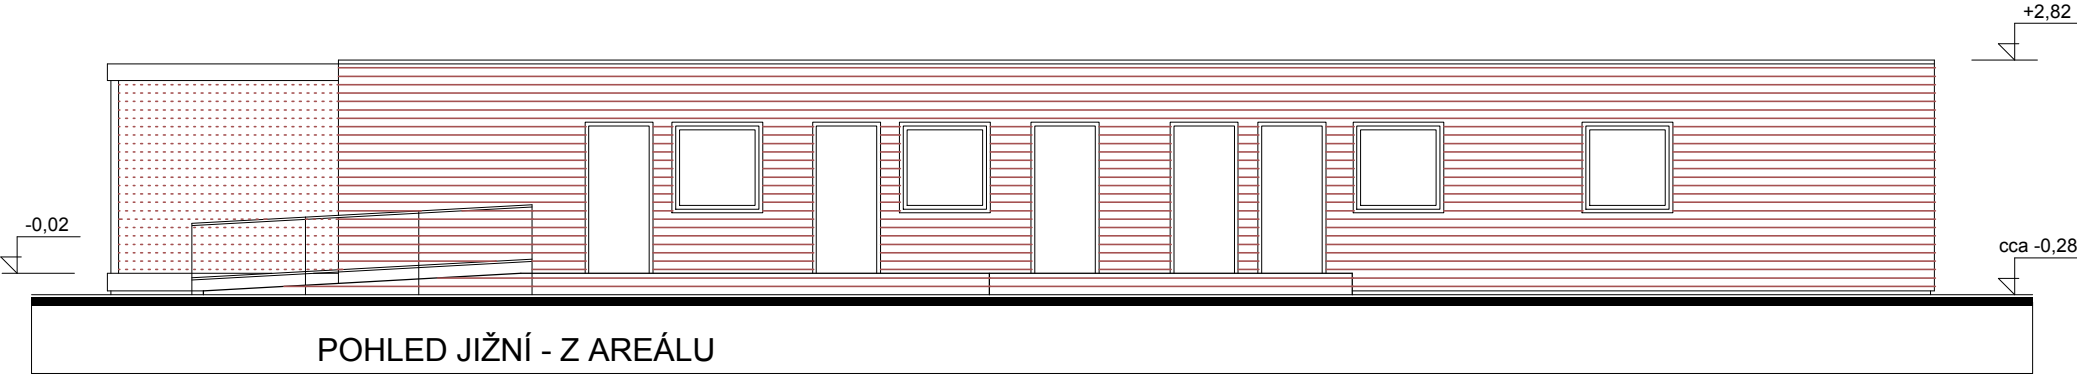

HORNÍ HR. ZÁKLADOVÝCH PASŮ 216,50 m n.m. Bpv
±0,00 216,70 m n.m. Bpv
PŘEVZATO Z PROJEKTU SPORTOVNÍHO AREÁLU.

objednatel:	název a místo akce:	druh dokumentace:	hlavní projektant:	datum:
MĚSTO ČERNOŠICE	DOPLNĚNÍ SOCIÁLNÍHO ZAŘÍZENÍ DO SPORTOVNÍHO ŠKOLNÍHO AREÁLU ČERNOŠICE	PRO SPOLEČNÉ POVOLENÍ	Ing. Helena Jiráková, ČKAIT 0000719	02 / 2020
MĚSTSKÝ ÚŘAD ČERNOŠICE	u ZŠ Černošice, Pod Školou 447	část dokumentace:	zodpovědný projektant části:	měřítko:
ODBOR INVESTIC A SPRÁVY MAJETKU	výkres:	D.1.1 ARCHITEKTONICKO STAVEBNÍ	Ing. Helena Jiráková, ČKAIT 0000719	1 : 100
	Příčný řez, pohledy		vypracoval: Ing. Helena Jiráková	výkr.č.: D.1.1
				4