


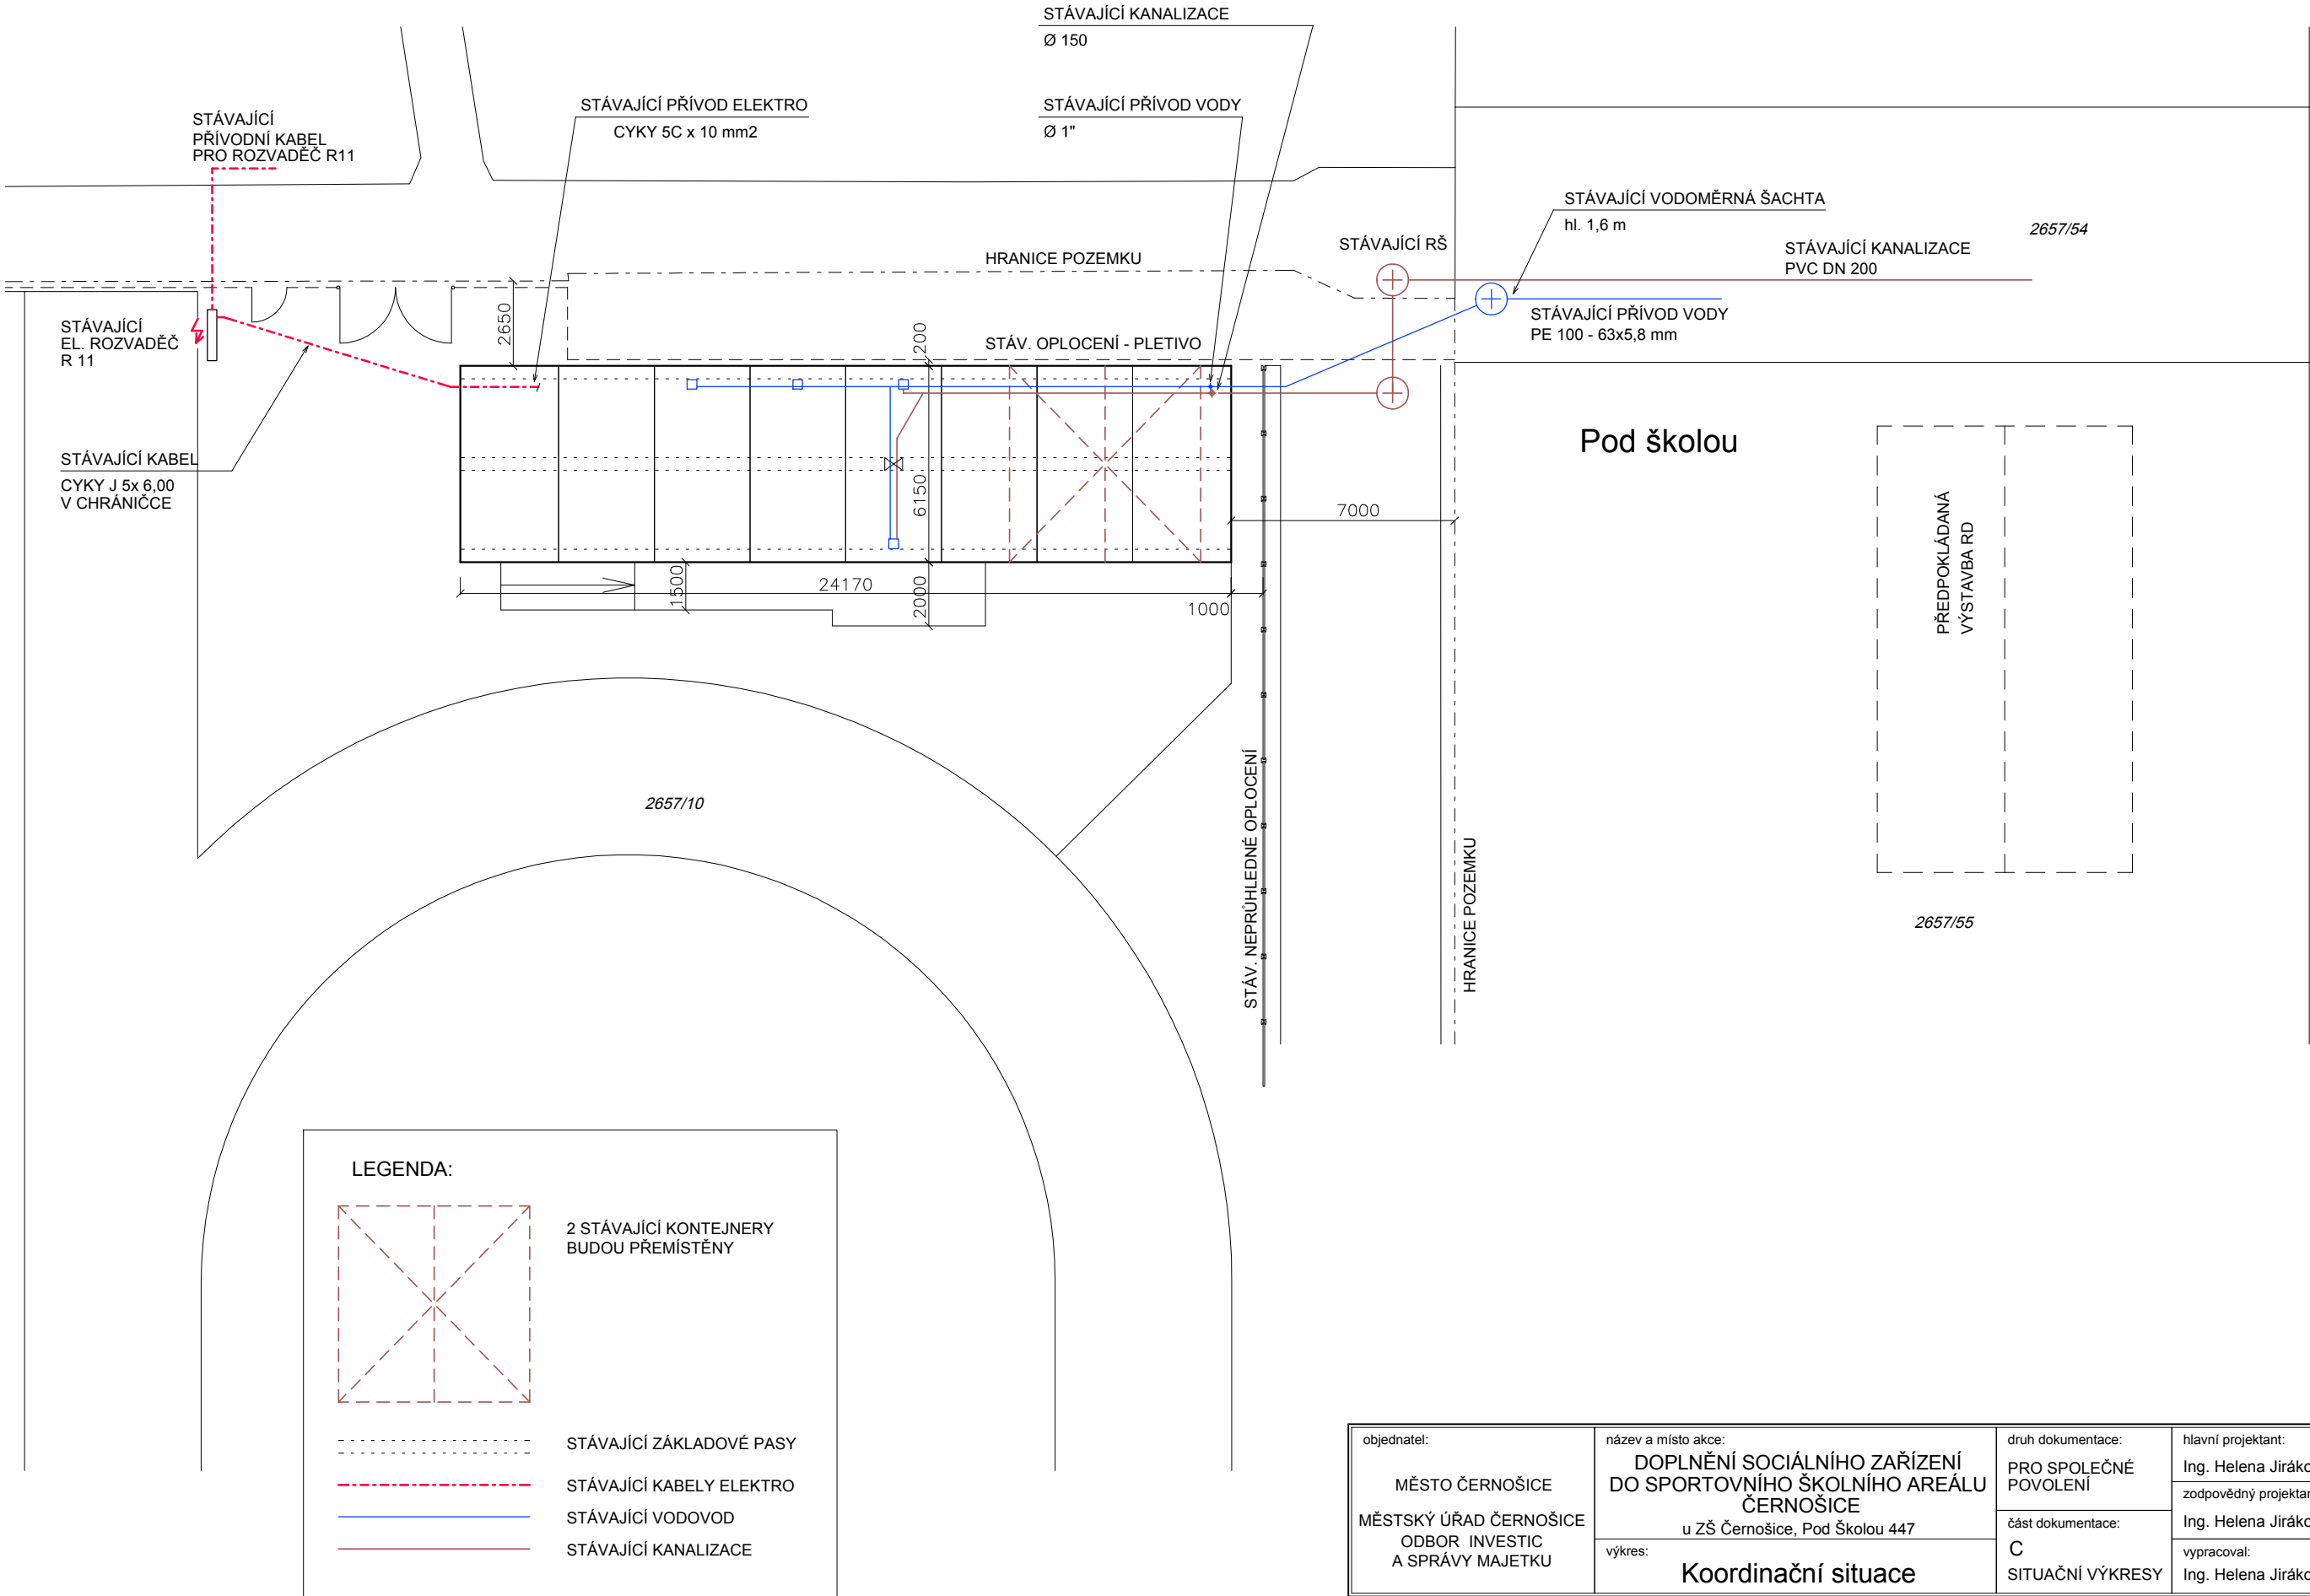

|   |   |                                               |                                                                     |                        |
|---|---|-----------------------------------------------|---------------------------------------------------------------------|------------------------|
| objednatel:<br><br>MĚSTO ČERNOŠICE<br>MĚSTSKÝ ÚŘAD ČERNOŠICE<br>ODBOR INVESTIC<br>A SPRÁVY MAJETKU | název a místo akce:<br><b>DOPLNĚNÍ SOCIÁLNÍHO ZAŘÍZENÍ<br/>DO SPORTOVNÍHO ŠKOLNÍHO AREÁLU<br/>ČERNOŠICE</b><br>u ZŠ Černošice, Pod Školou 447 | druh dokumentace:<br>PRO SPOLEČNÉ<br>POVOLENÍ | hlavní projektant:<br>Ing. Helena Jiráková, ČKAIT 0000719           | datum:<br>02 / 2020    |
|   |   | část dokumentace:<br>C                        | zodpovědný projektant části:<br>Ing. Helena Jiráková, ČKAIT 0000719 | měřítko:<br>1 : 200    |
|   | výkres:<br><b>Koordinační situace</b>   | SITUAČNÍ VÝKRESY                              | vypracoval:<br>Ing. Helena Jiráková                                 | výkr.č.:<br><b>C.2</b> |

A. V. Nováka