


LEGENDA POVRCHŮ

- (A) RUČNĚ NANAŠENÁ PROBARVENÁ OMÍTKA
- (B) OBKLAD – KOMPAKTNÍ FASÁDNÍ DESKY MAX EXTERIOR
- (C) OPLECHOVÁNÍ – TMAVÉ ŠEDÉ
- (D) OKNO DŘEVĚNÝ RÁM
- (E) OKNO HLINÍKOVÝ RÁM

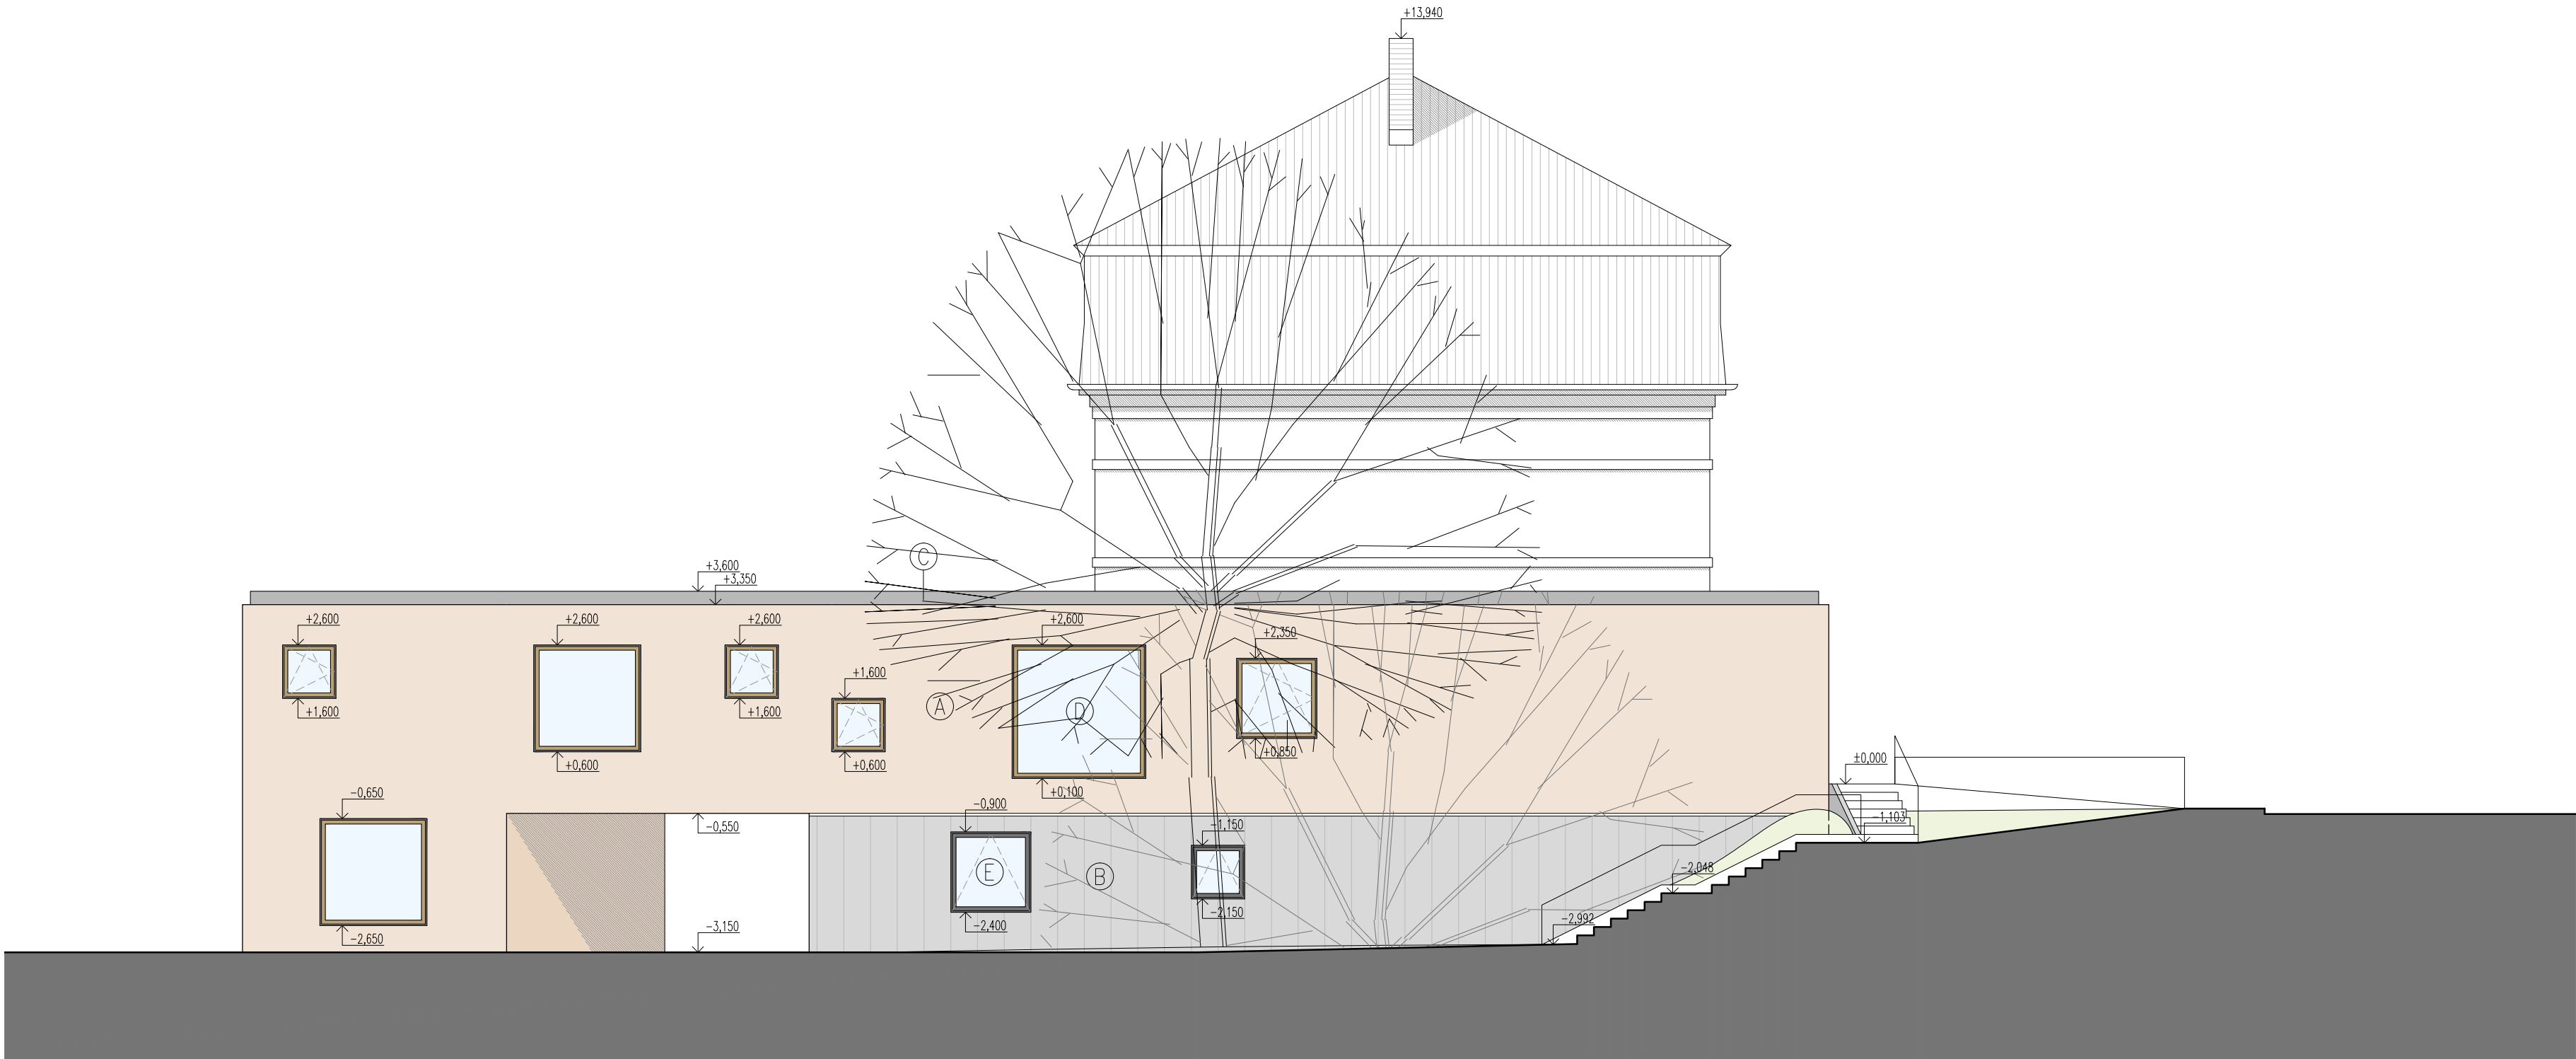

PO1	03.14	DŮR + DSP	--	--
REV	DATUM	POZNÁMKA	KRESLIL KONTR	

jestico + whiles

Štefánikova 43a Praha 5 150 00 Czech Republic
t +420 257 310 460 f +420 257 310 452 w jesticowhiles.com

architecture + interior design london + prague

STAVEBNÍK

MĚSTO ČERNOŠICE

PROJEKT

STAVEBNÍ ÚPRAVY A PŘÍSTAVBA

KARLŠTEJNSKÁ Č.P. 259

K.Ú. ČERNOŠICE 539139

ČÁST PROJEKTU / PROFESE

D.1.1.

ARCHITEKTONICKO–STAVEBNÍ ŘEŠENÍ

ODPOVĚDNÝ PROJEKTANT

SEAN JONATHAN CLIFTON R/00055

PROJEKTANT

ING. ARCH. RADEK TEICHMAN

ING. ARCH. JAKUB LOUČKA

ING. ARCH. SLAVOMÍRA BILŠÁKOVÁ

±0,000 = 212,79 m.n.m. B.p.v.

NÁZEV VÝKRESU

POHLED ZÁPADNÍ

STAVEBNÍ OBJEKT

RAZÍTKO, PODPIS

PARÉ