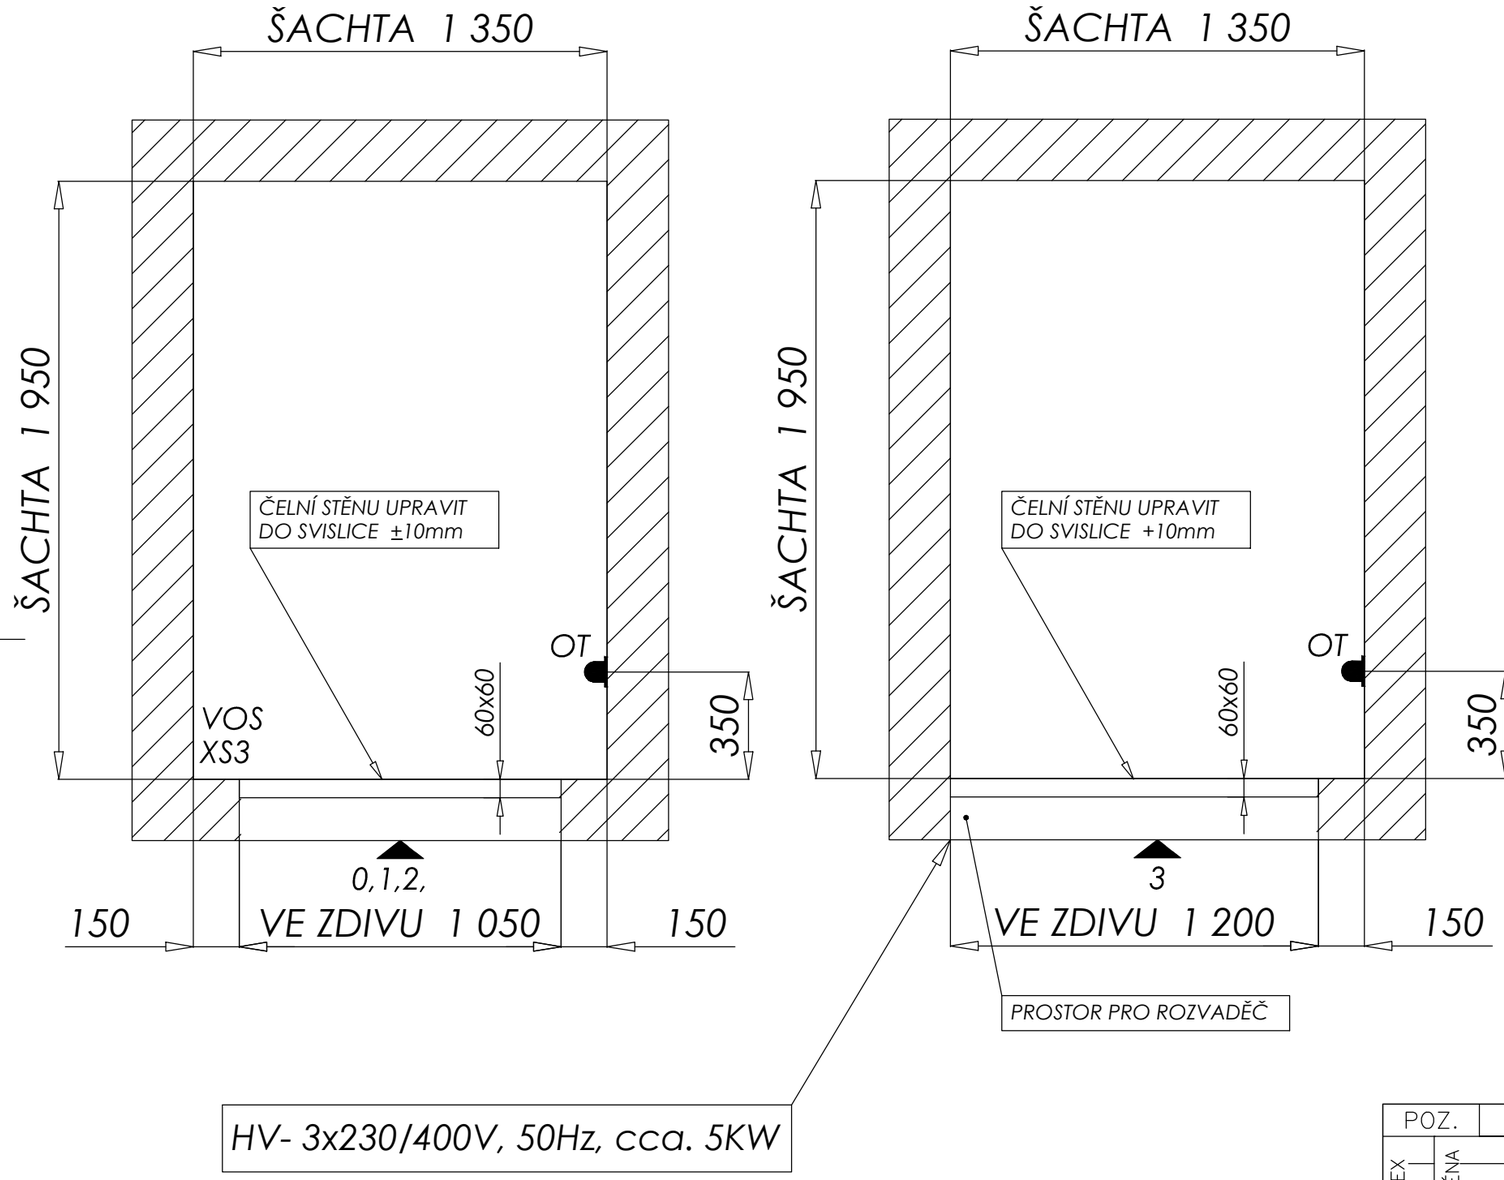

POZOR! MÍRY JSOU UVEDENY V mm A ROZUMÍ SE
OD OMÍTKY K OMÍTCE (OD KONSTRUKCE KE KONSTRUKCI)

HV	hlavní vypínač	SN	magnetické snímače
VR	výtahový rozvaděč	OT	osvětlovací těleso
KV	koncový vypínač	OVK	tlačítkový ovladač
EI	elektroinstalace	VP	vypínač osvětlení šachty
RJ	revizní jízda	D.P.	dolní přejezd
OVK	ovladačová kombinace	M.V.	vzdálenost mezi vodítky
XS1	zásuvka 230V strojovna	OK	závěsné kabely
XS2	zásuvka 230V na kabině	M.L.	vzdálenost mezi lany
XS3	zásuvka 230V v prohlubni	OR	omezovač rychlosti
VOS	vyp. osvětlení šachty	M.P.V.	vzdálenost mezi patama vodítek
VS	vyp. osvětlení strojovny	M.V.P.	vzdálenost mezi vodítky protiváhy

POZ.	NÁZEV–ROZMĚR	MN.	NORMA	MATERIÁL	HM.

INDEX | ZMĚNA | DATUM | PODPIS

VÝROBA, MONTÁŽ, SERVIS VÝTAHŮ A ZDVIHACÍ TECHNIKY
NOVAlift s. r. o.
Nad Porubkou 649, 721 00 Ostrava - Svinov
tel. 596 620 758 FAX+tel. 596 620 759

ZN. MAT. –		T.O. –	MĚŘÍTKO: M 1:25 / HMOTNOST
ROZM. – POLOTOVAR			
POM. ZAŘ.			ČSN / TŘ. Č.
VYPRACOVAL: Patrik Pavlásek	NORM. REF.		REF: A3 / Č. KUSOVNÍKU –
PŘEZKOUŠEL:	SCHVÁLIL: Ing.David Gřundil		
TECHNOL. –	DATUM: 08.10.2014		STARÝ V. / Č. Z.

NÁZEV **ŘEZ ŠACHTOU - NHAV 2000**
Městský úřad Černošice

Listů | List