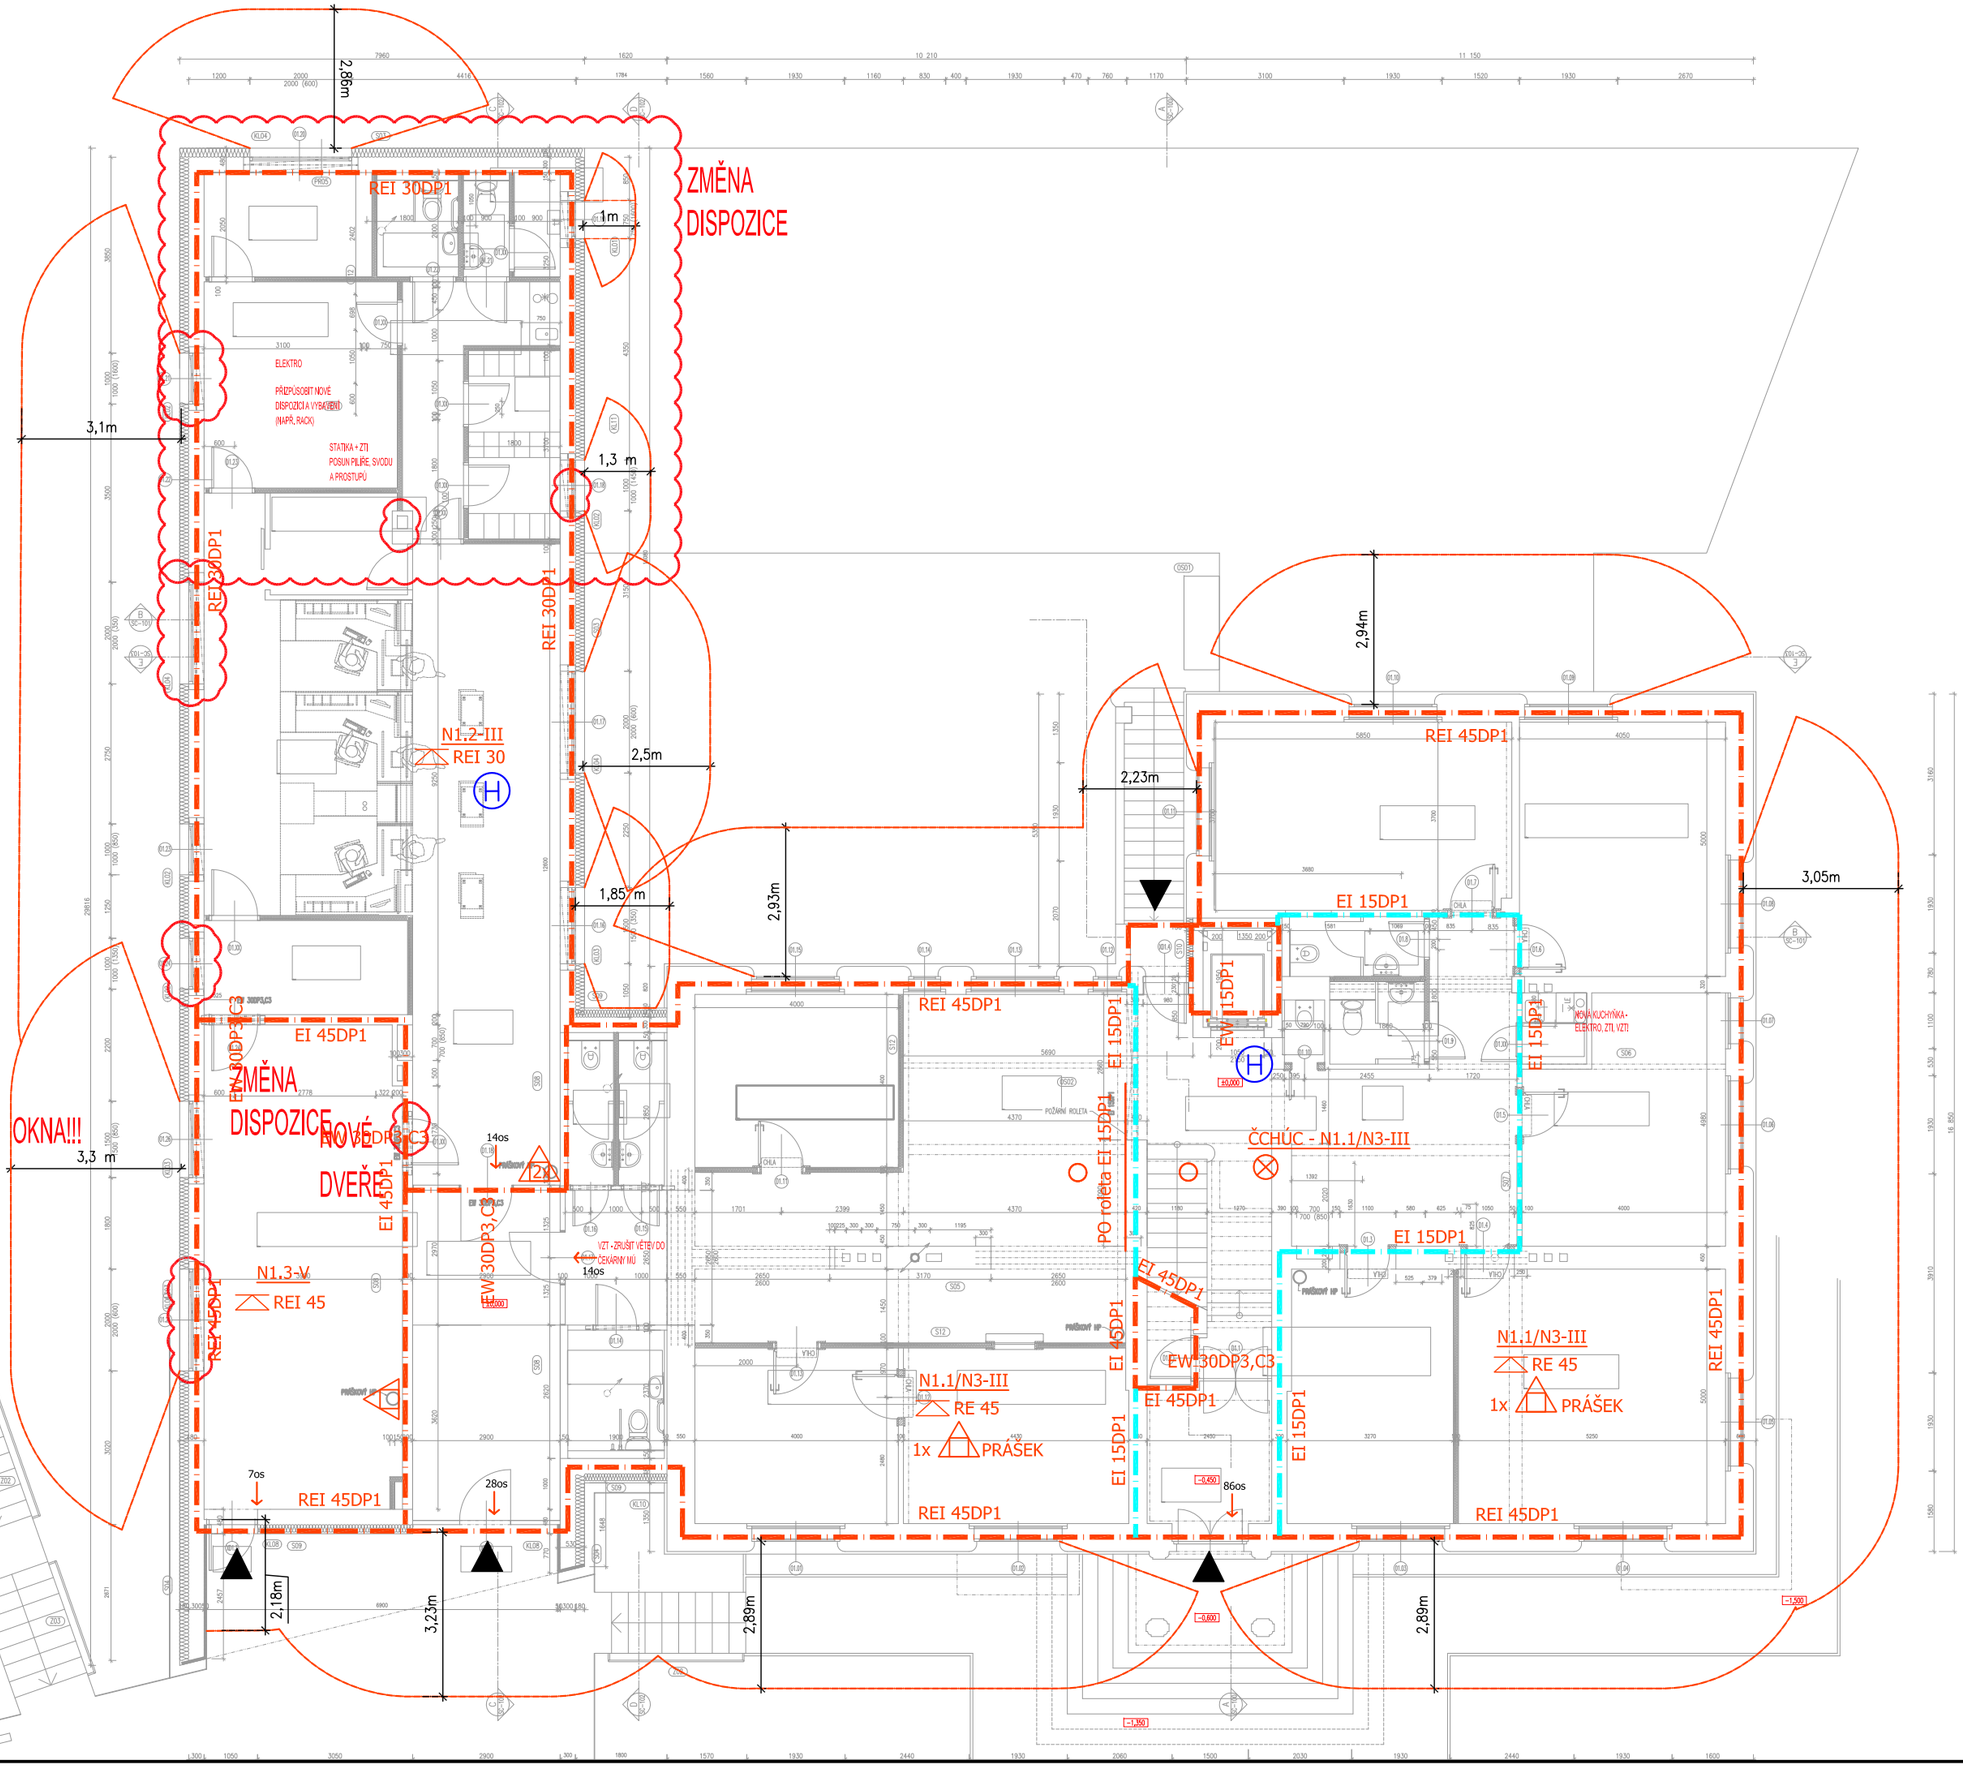

LEGENDA	
N1.1-II	Požární úsek
	Hranice požárního úseku Hranice požárního úseku - ČCHÚC
REI 30DP1	Požární odolnost konstrukcí
RE 30	Požární odolnost stropních konstrukcí
	Čidlo autonomní detekce a signalizace
	Hasicí přístroj práškový PG6
	Nouzové osvětlení
	Požárně nebezpečný prostor
	Vstup do objektu
H	Požární hydrant

REV DATUM POZNÁMKA KRESLIL KONTR.

jestico + whiles
Stefanikova 43a Praha 5 150 00 Czech Republic
t +420 257 310 460 f +420 257 310 452 w jesticowhiles.com
architecture interior design london prague

STAVEBNÍK
Město Černošice

PROJEKT
STAVEBNÍ ÚPRAVY A PŘÍSTAVBA
KARŠTEJNSKÁ 259
ČERNOŠICE

ČÁST PROJEKTU / PROFESE
D.1.3–POŽÁRNÍ OCHRANA

ODPOVĚDNÝ PROJEKTANT
ING. JIŘÍ LEDINSKÝ

PROJEKTANT
ING. JIŘÍ LEDINSKÝ

±0,000 = 212,79 m n.m. B.p.v.

NÁZEV VÝKRESU
1NP

MĚŘÍTKO 1 : 250 2xA4 FORMÁT

STUPEŇ PROJEKTU
PROJEKTOVÁ DOKUMENTACE K PROVÁDĚNÍ STAVBY

ČÍSLO VÝKRESU	ČÁST	ODDÍL	REVIZE
D.1.3.b.2_1NP	D	D.1.3	00

© jestico + whiles