

REV	DATUM	POZNÁMKA	KRESLIL	KONTR.
-----	-------	----------	---------	--------

STAVEBNÍK  
MĚSTO ČERNOŠICE

PROJEKT  
STAVEBNÍ ÚPRAVY A PŘÍSTAVBA  
KARLŠTEJNSKÁ Č.P. 259  
K.Ú. ČERNOŠICE 539139

ČÁST PROJEKTU / PROFESE

D.1.4.3  
SILNOPROUDÁ ELEKTROTECHNIKA

ODPOVĚDNÝ PROJEKTANT

ING. JAROSLAV JANEČEK  
ZA CUKROVAREM 405, PLAŇANY  
TEL.: +420 737 226 770  
EMAIL: jaroslav.janeczek@pmr.cz

PROJEKTANT

ING. JAROSLAV JANEČEK

±0,000 = 336,200 m n.m. B.p.v.

NÁZEV VÝKRESU

ROZVADĚČ RH-U, HOP

STAVEBNÍ OBJEKT

RAZITKO, PODPIS


PAPÉ

MĚŘITKO A4 FORMÁT

STUPEŇ PROJEKTU  
DPS

ČÍSLO VÝKRESU	ČÁST	ODDÍL	REVIZE
21	D.1.4.3		01

## POHLED NA ROZVADĚČ RH-U

 

Rozvodnice oceloplecová, 198 modulů

Výrobce :


Krytí : IP43

Rozměry : 750/1070/140 (šxvxh)

Napěťová soustava : 3PEN/N+PE stř. 50Hz, 400/230V, TN-C-S


Ochrana před nebezp. dotykem : samočinným odpojením od zdroje

# ROZVADĚČ RH-U

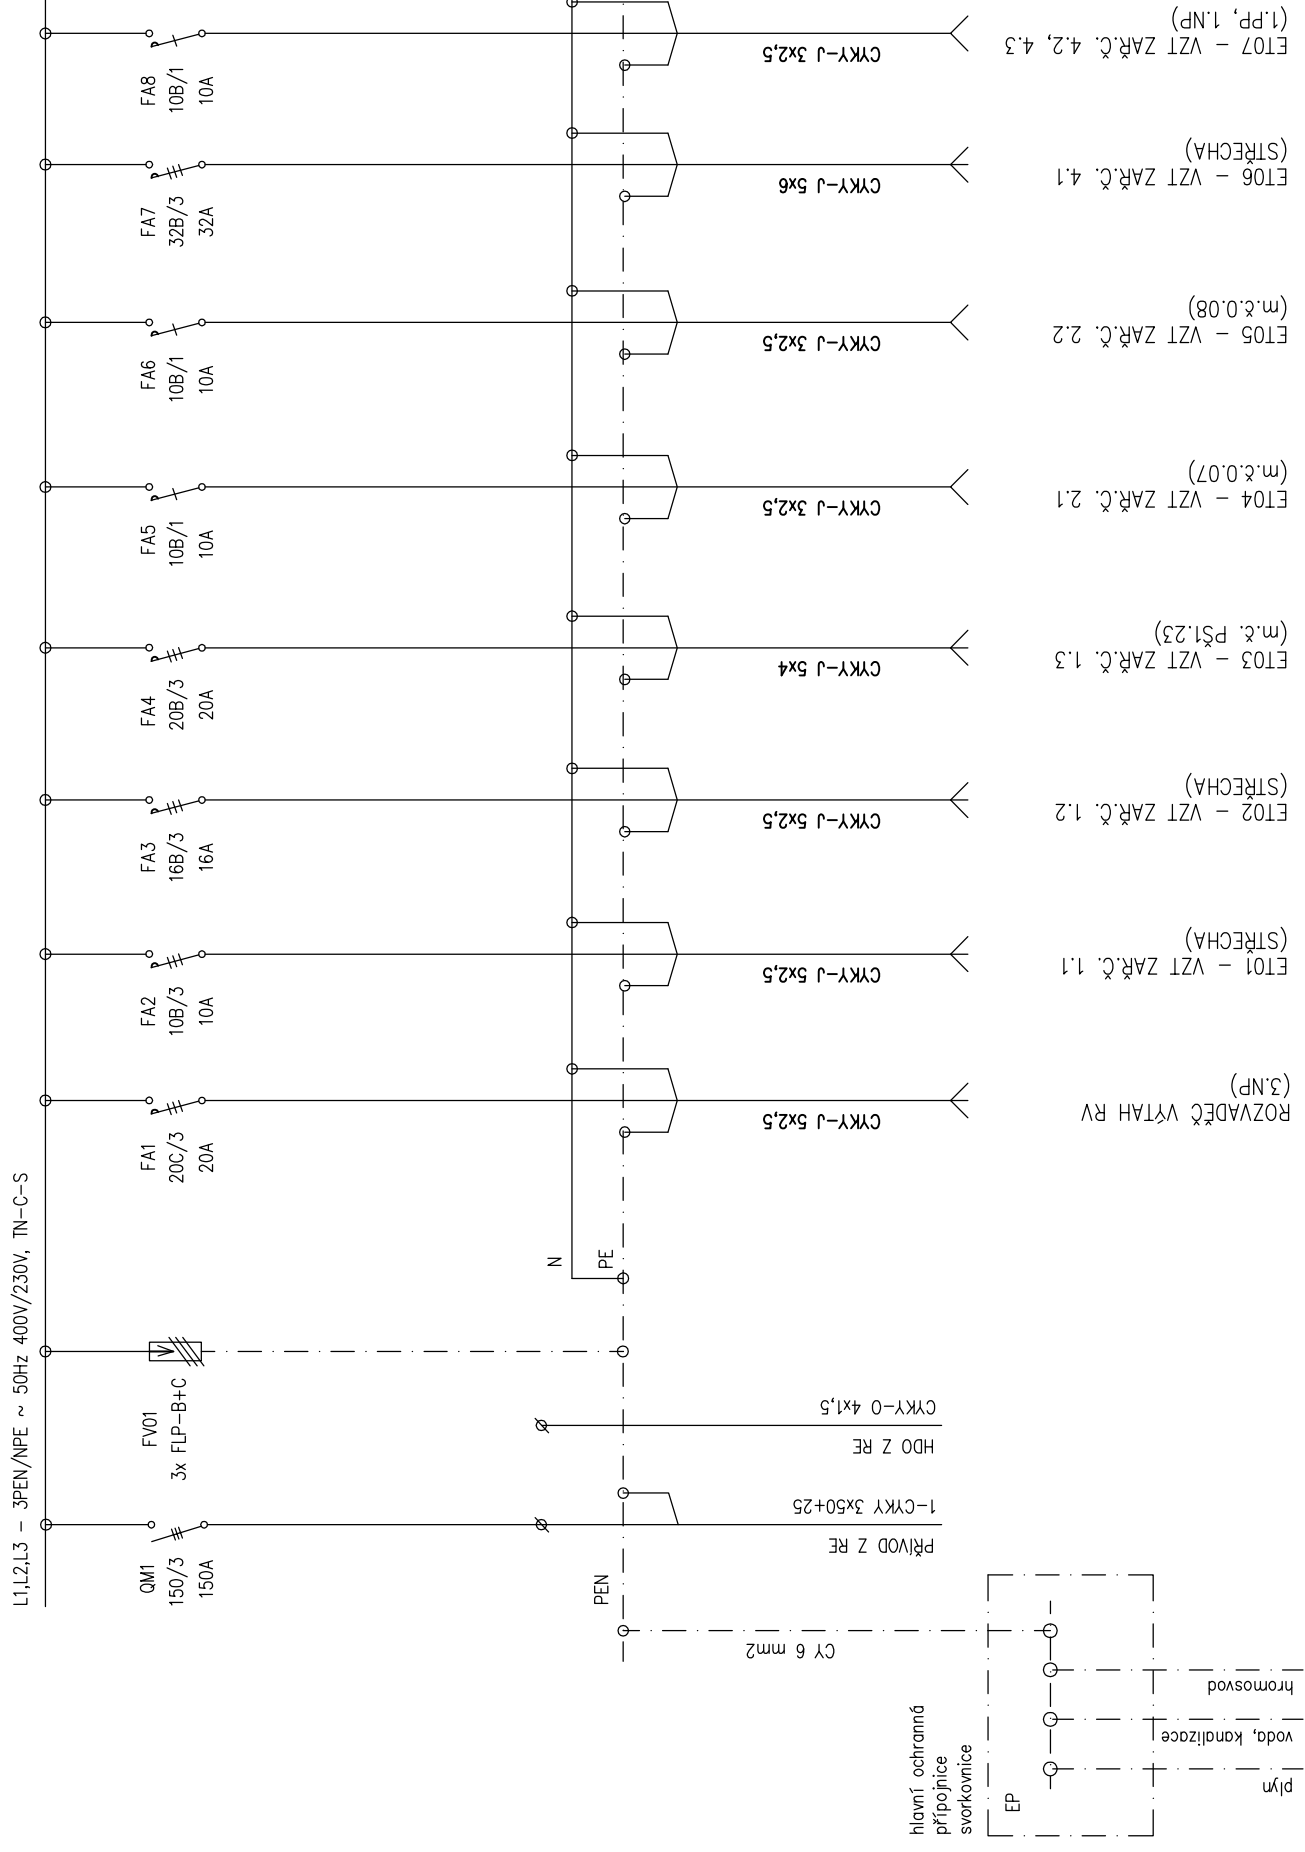

ROZVADĚČ RH-U

L1,L2,L3 - 3PEN/NPE ~ 50Hz 400V/230V, TN-C-S

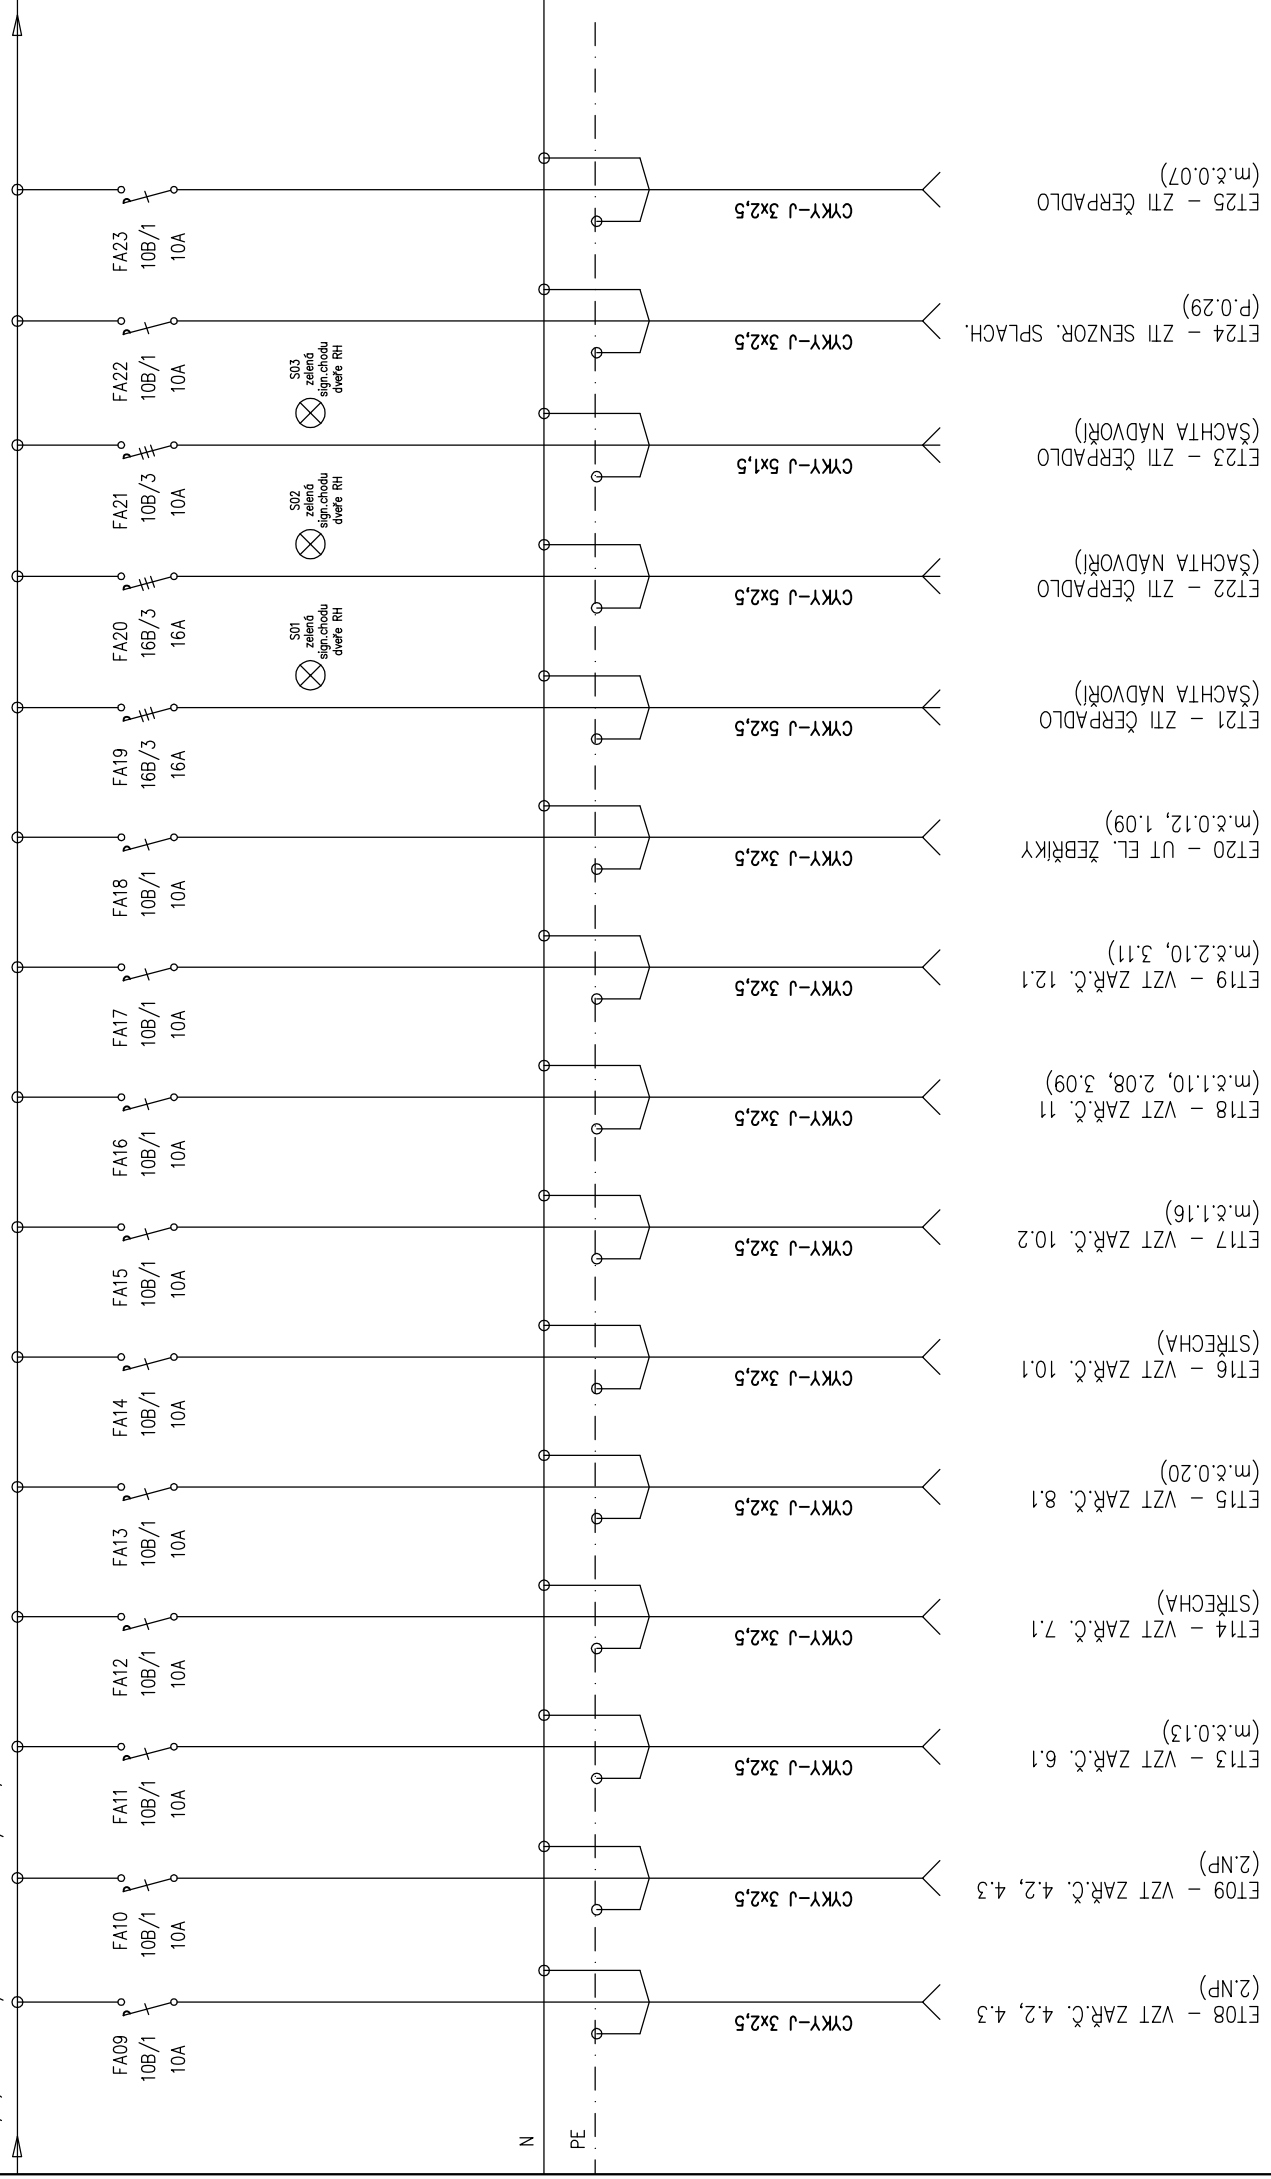

ET08 - VZT ZAR.Č. 4.2, 4.3 (2.NP)

ET09 - VZT ZAR.Č. 4.2, 4.3 (2.NP)

ET13 - VZT ZAR.Č. 6.1 (m.č.0.13)

ET14 - VZT ZAR.Č. 7.1 (STRÉCHA)

ET15 - VZT ZAR.Č. 8.1 (m.č.0.20)

ET16 - VZT ZAR.Č. 10.1 (STRÉCHA)

ET17 - VZT ZAR.Č. 10.2 (m.č.1.16)

ET18 - VZT ZAR.Č. 11 (m.č.1.10, 2.08, 3.09)

ET19 - VZT ZAR.Č. 12.1 (m.č.2.10, 3.11)

ET20 - UT EL. ŽEBŘÍKY (m.č.0.12, 1.09)

ET21 - ZTI ČERPADO (ŠACHTA NÁDVORÍ)

ET22 - ZTI ČERPADO (ŠACHTA NÁDVORÍ)


ET23 - ZTI ČERPADO (ŠACHTA NÁDVORÍ)

ET24 - ZTI SENZOR. SPLACH. (P.0.29)

ET25 - ZTI ČERPADO (m.č.0.07)

# ROZVADĚČ RH-U

L1,L2,L3 - 3PEN/NPE ~ 50Hz 400V/230V, TN-C-S

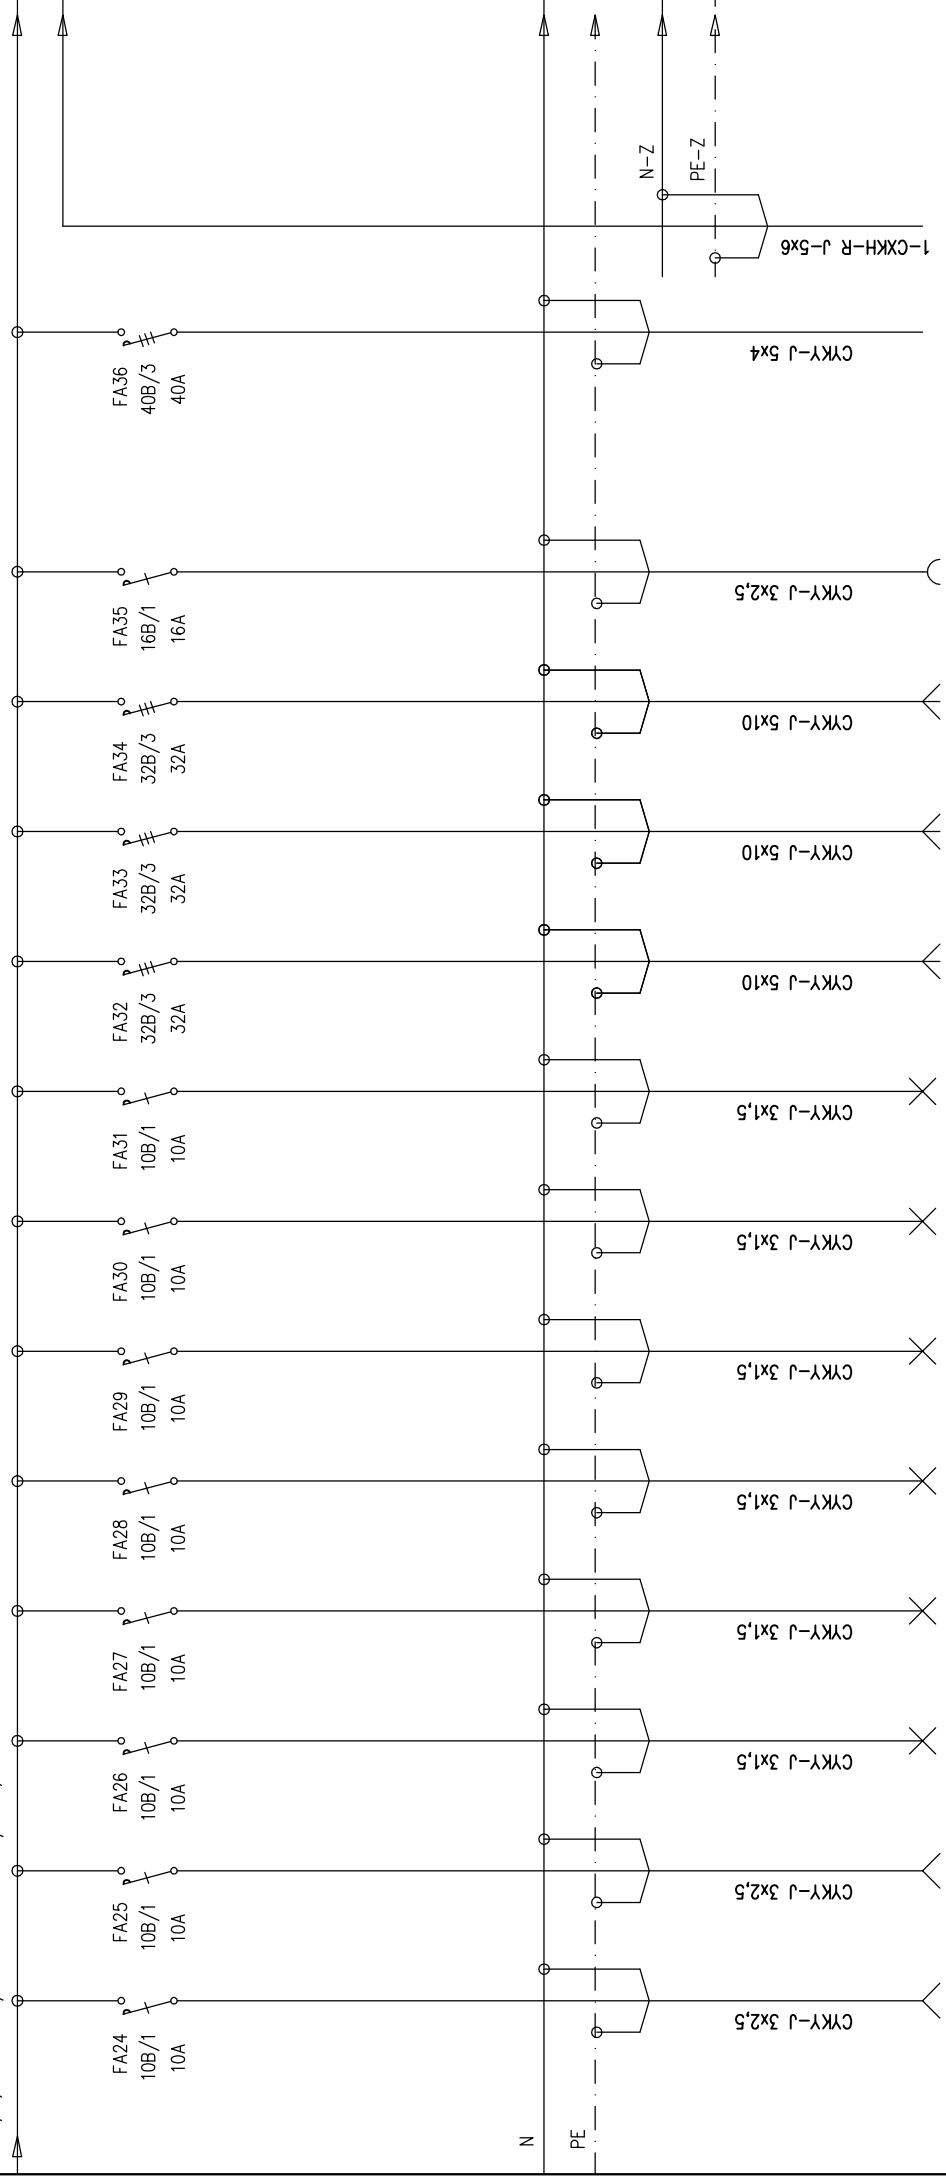

ET26 - ZTI TOPNÝ KABEL  
(m.č. před 0.21)

ET127 - VPUSTI (4x)  
(STŘECHA)

SU01 - OSVĚTLENÍ  
(m.č.0.01, 03, 08, 09, 10)

SU02 - OSVĚTLENÍ  
(m.č.0.11, 12, 13)

SU03 - OSVĚTLENÍ  
(m.č.0.04, 05, 06, 07)

SU04 - OSVĚTLENÍ  
(m.č.0.15)

SU05 - OSVĚTLENÍ  
(m.č.0.16, 17, 18, 19, 20)

SU06 - OSVĚTLENÍ  
(m.č.0.21, 22)

ROZVADĚČ VŘTAH RV  
(3.NP)

ROZVADĚČ VŘTAH RV  
(3.NP)


ROZVADĚČ VŘTAH RV  
(3.NP)

ZU001 - ZÁSUVKY LEDNICE  
(M.č. 0.11)

DO ÚPS  
(M.č. 0.14)


Z ÚPS - ZÁLHOVANÁ SÍŤ  
(M.č. 0.14)

# ROZVADĚČ RH-U

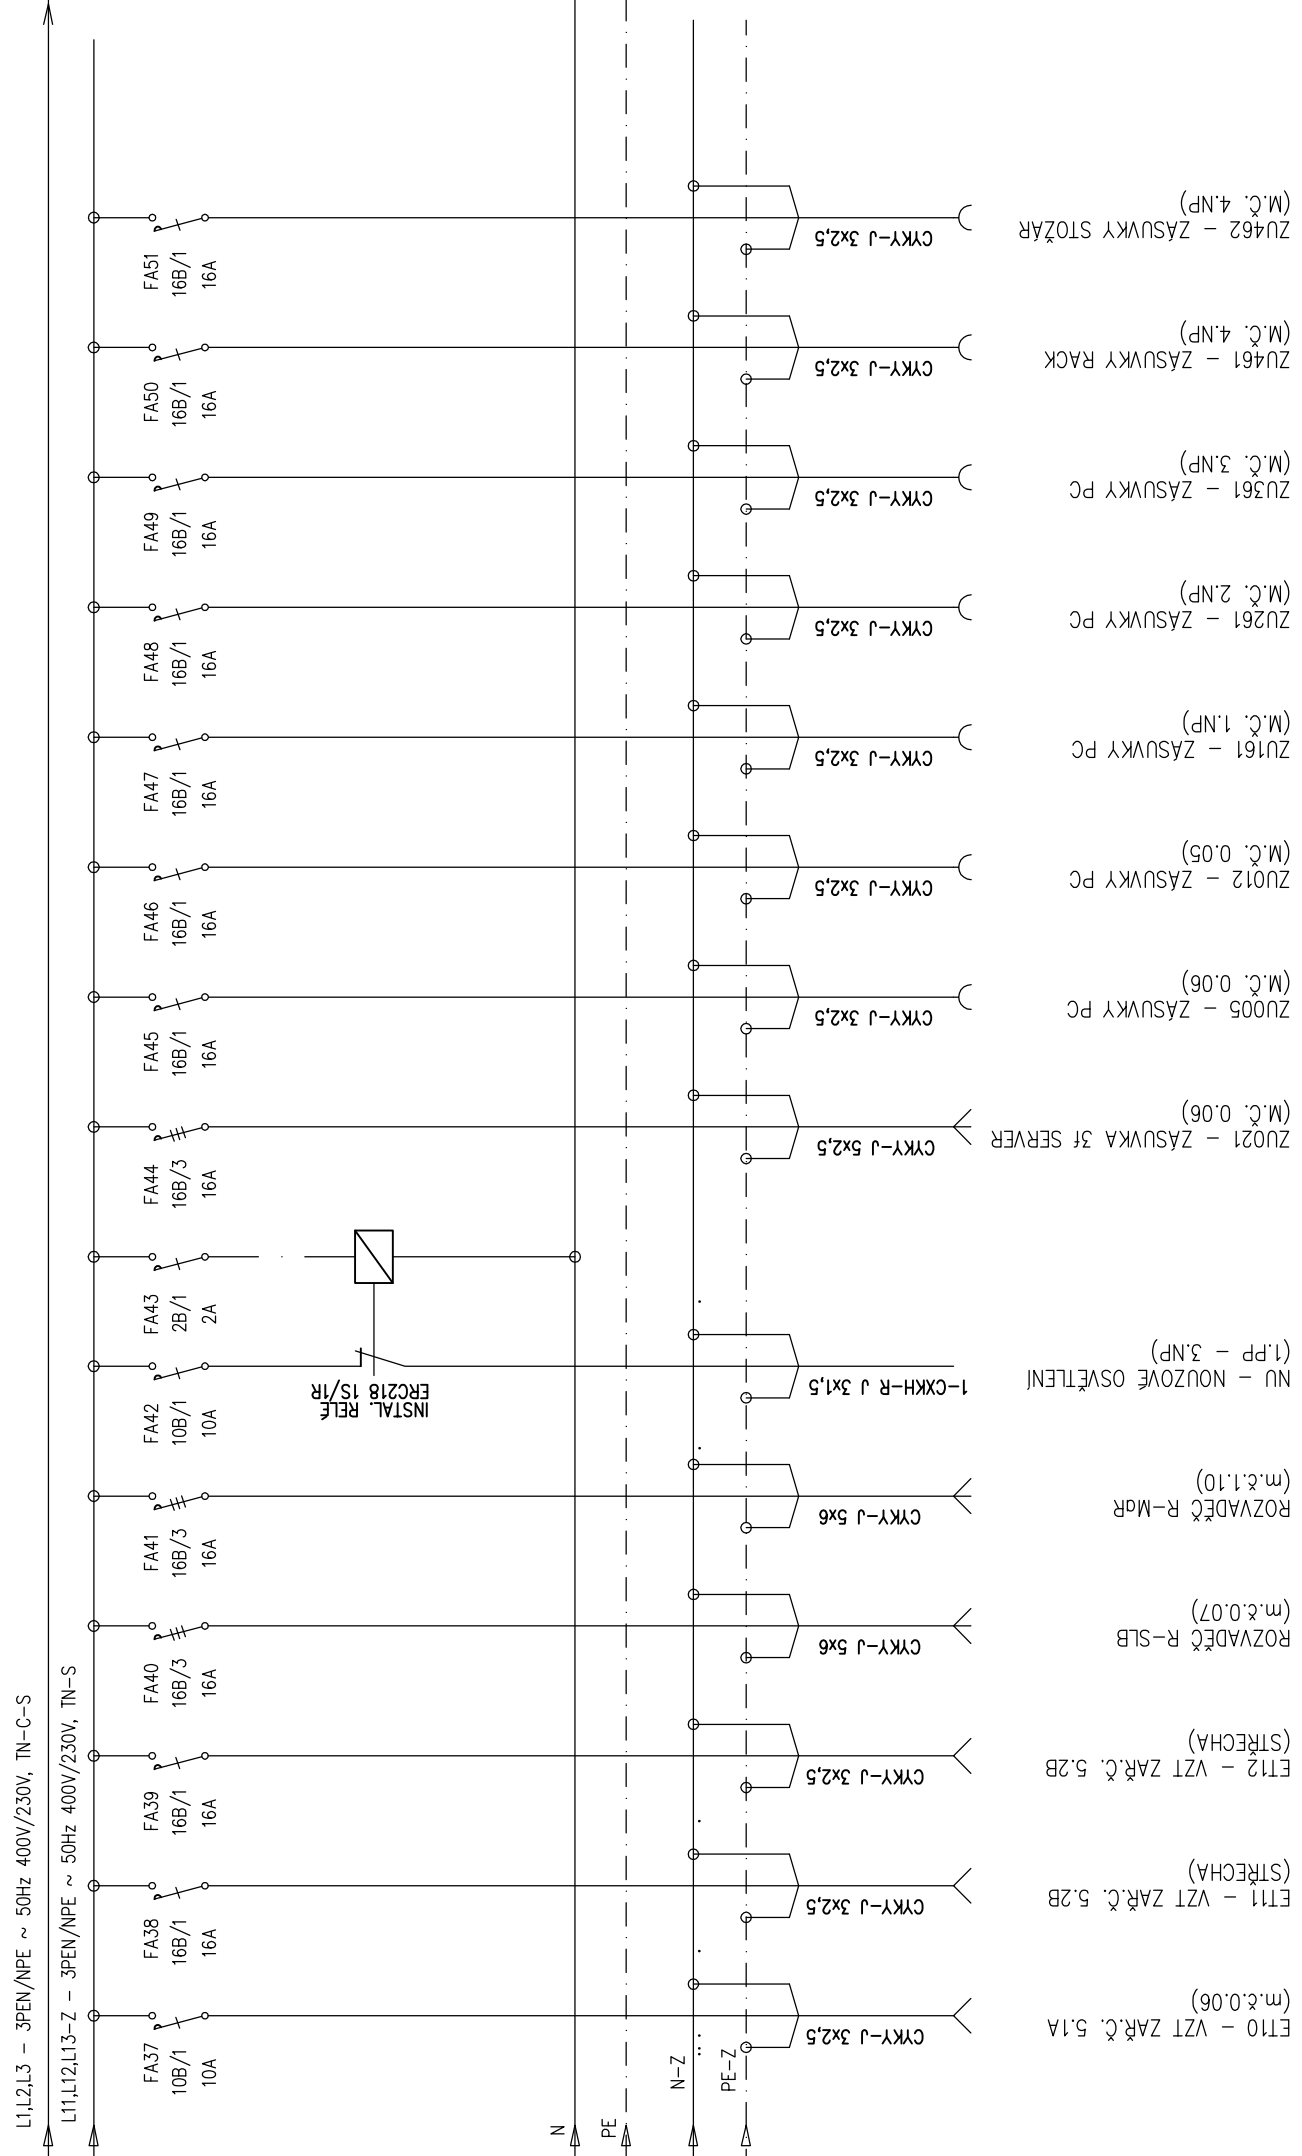


# ROZVADĚČ RH-U

L1,L2,L3 – 3PEN/NPE ~ 50Hz 400V/230V, TN-C-S

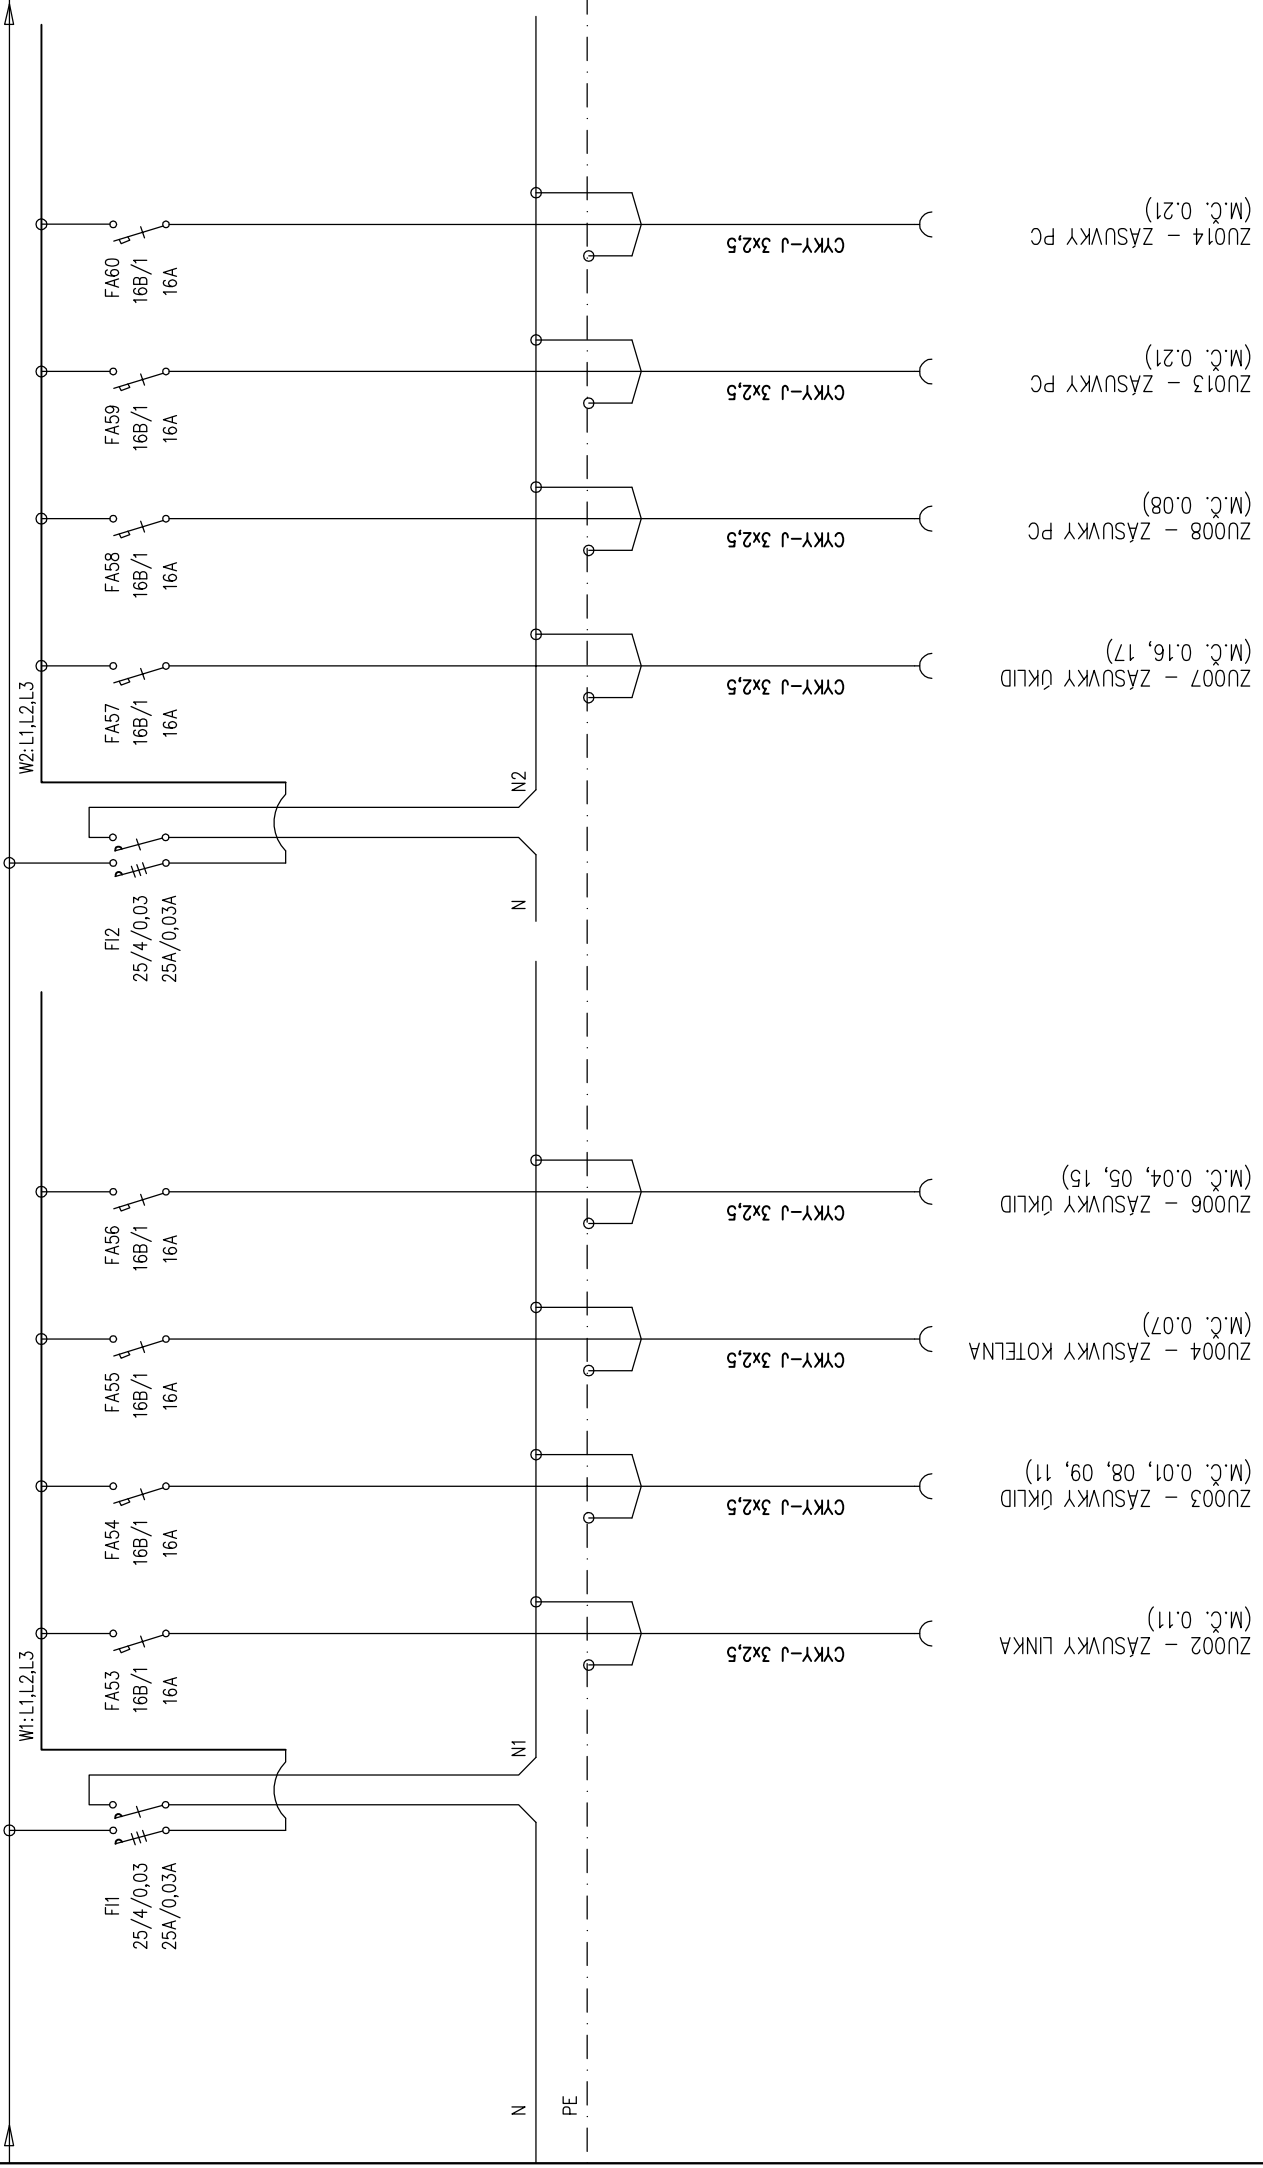

# ROZVADEČ RH-U

L1,L2,L3 – 3PEN/NPE ~ 50Hz 400V/230V, TN-C-S

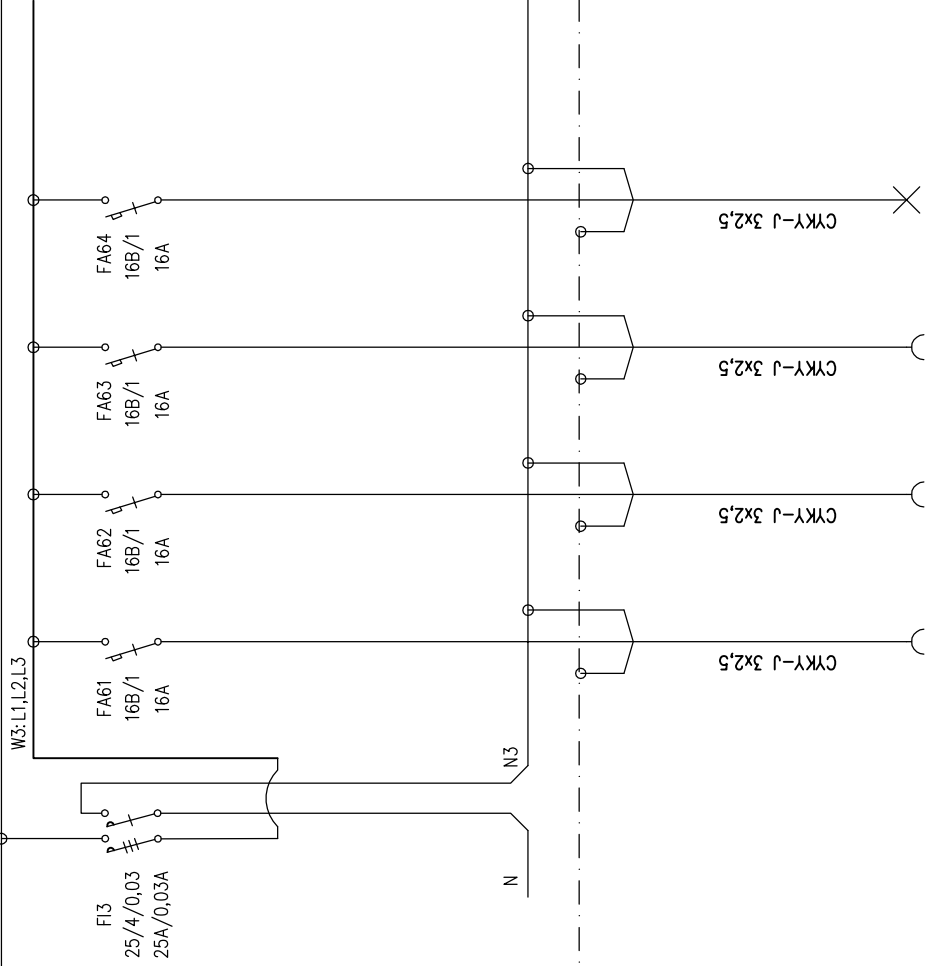

ZU015 – ZÁSUVKY ÚT ZAŘ.  
(M.Č. 0.07)

ZU016 – ZÁSUVKY ÚT ZAŘ.  
(M.Č. 0.07)


ZS1 – ZÁSUVKA PRŮCHOD  
(PRŮCHOD)

SSI – OSVĚTLENÍ  
(PRŮCHOD)



# ROZVADĚČ RH-U

L1,L2,L3 - 3PEN/NPE ~ 50Hz 400V/230V, TN-C-S

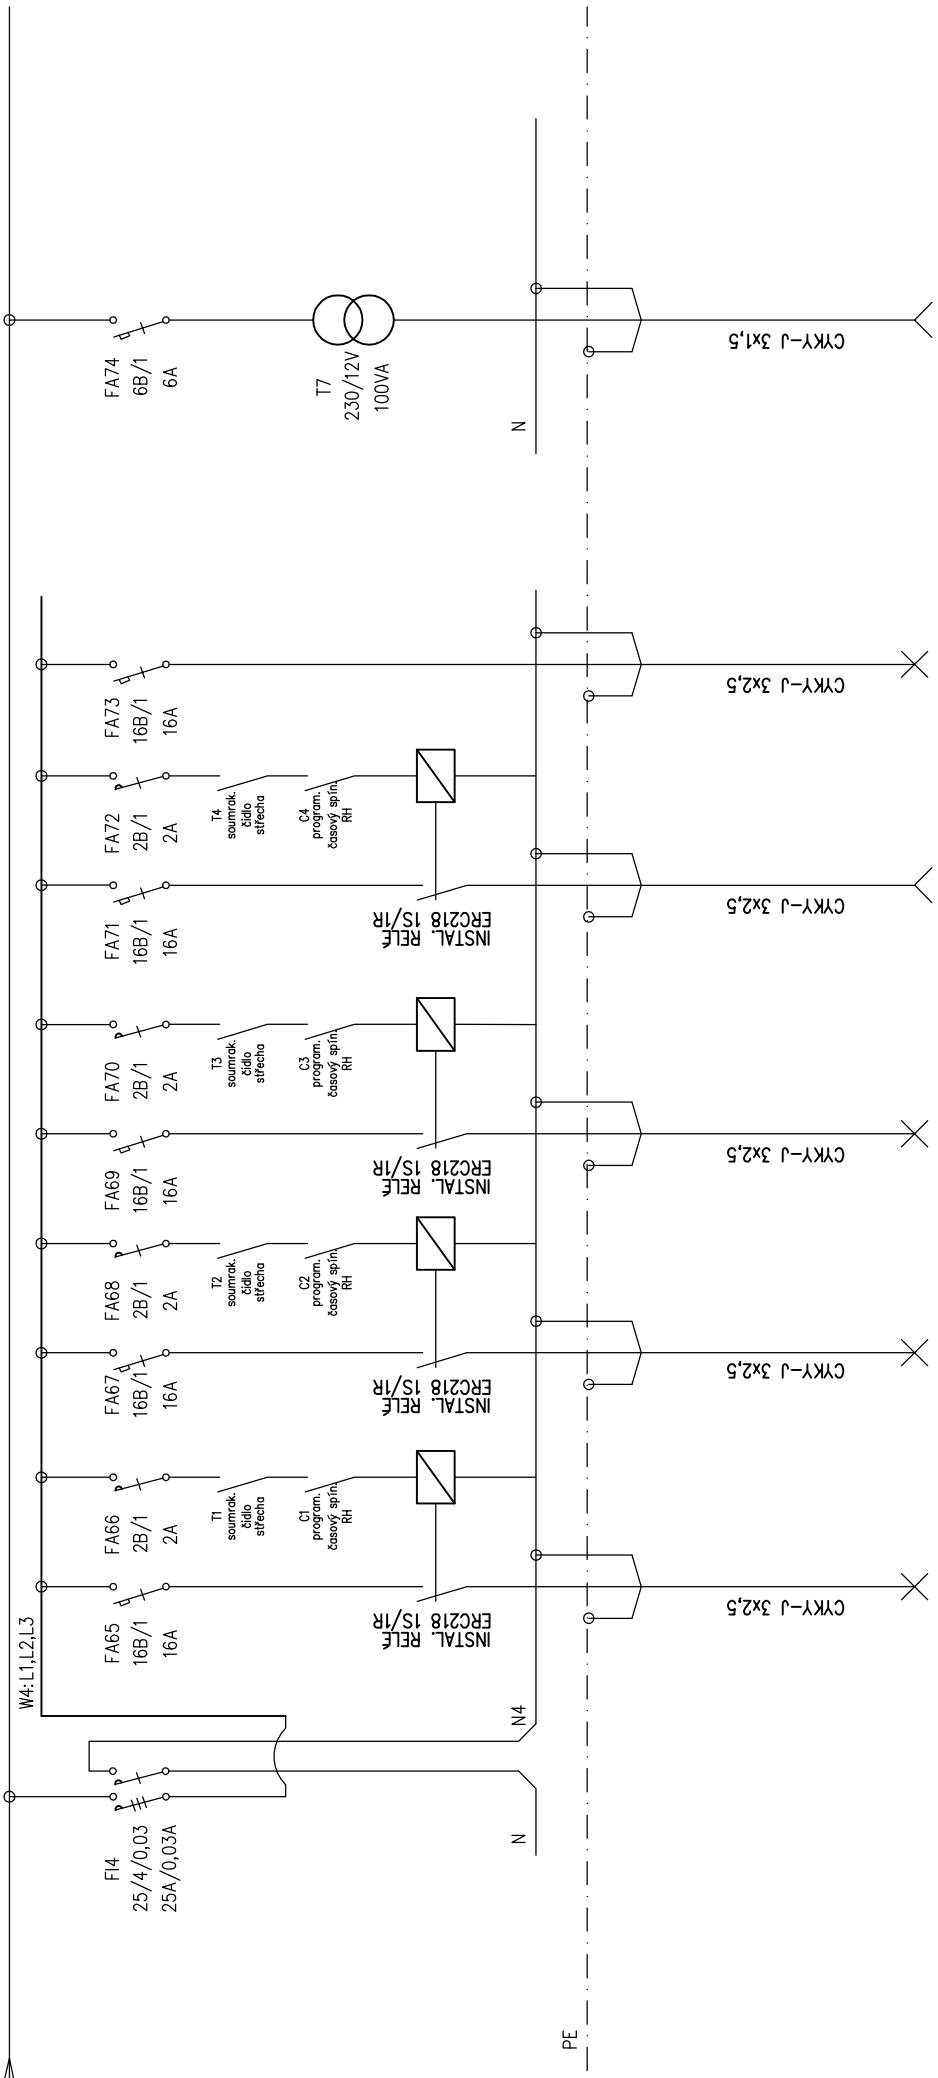

- SS2 - OSVĚTLENÍ (DVŮR)
- SS3 - OSVĚTLENÍ (EXTERIÉR)
- SS4 - OSVĚTLENÍ (PARKOVIŠTĚ)
- SS5 - VÝVĚSTNÍ TABULE (EXTERIÉR)
- SS6 - FONTÁNA (EXTERIÉR)
- DOMÁCÍ TELEFON

## Hlavní ochranná přípojnice-hlavní pospojování (HOP)

