

REV	DATUM	POZNÁMKA	KRESLIL	KONTR.
-----	-------	----------	---------	--------

STAVEBNÍK
MĚSTO ČERNOŠICE

PROJEKT
STAVEBNÍ ÚPRAVY A PŘÍSTAVBA
KARLŠTEJNSKÁ Č.P. 259
K.Ú. ČERNOŠICE 539139

ČÁST PROJEKTU / PROFESE

D.1.4.3
SILNOPROUDÁ ELEKTROTECHNIKA

ODPOVĚDNÝ PROJEKTANT
ING. JAROSLAV JANEČEK
ZA CUKROVAREM 405, PLAŇANY
TEL.: +420 737 226 770
EMAIL: jaroslav.janeczek@pmr.cz

PROJEKTANT
ING. JAROSLAV JANEČEK

±0,000 = 336,200 m n.m. B.p.v.

NÁZEV VÝKRESU
ROZVADĚČ R-U3

STAVEBNÍ OBJEKT

RAZITKO, PODPIS

PARE


MĚŘITKO

A4 FORMÁT

STUPEŇ PROJEKTU
DPS

ČÍSLO VÝKRESU	ČÁST	ODDIL	REVIZE
24	D.1.4.3	01	

POHLED NA ROZVADĚČ R-U3

 

Rozvodnice plastová, 36 modulů

Výrobce :

Krytí : IP43


Rozměry : 360/590/100 (šxvxh)

Napěťová soustava : 3+N+PE stř. 50Hz, 400/230V, TN-S

Ochrana před nebezp. dotykem : samočinným odpojením od zdroje


ROZVADĚČ R-U3

ROZVADEČ R-U3

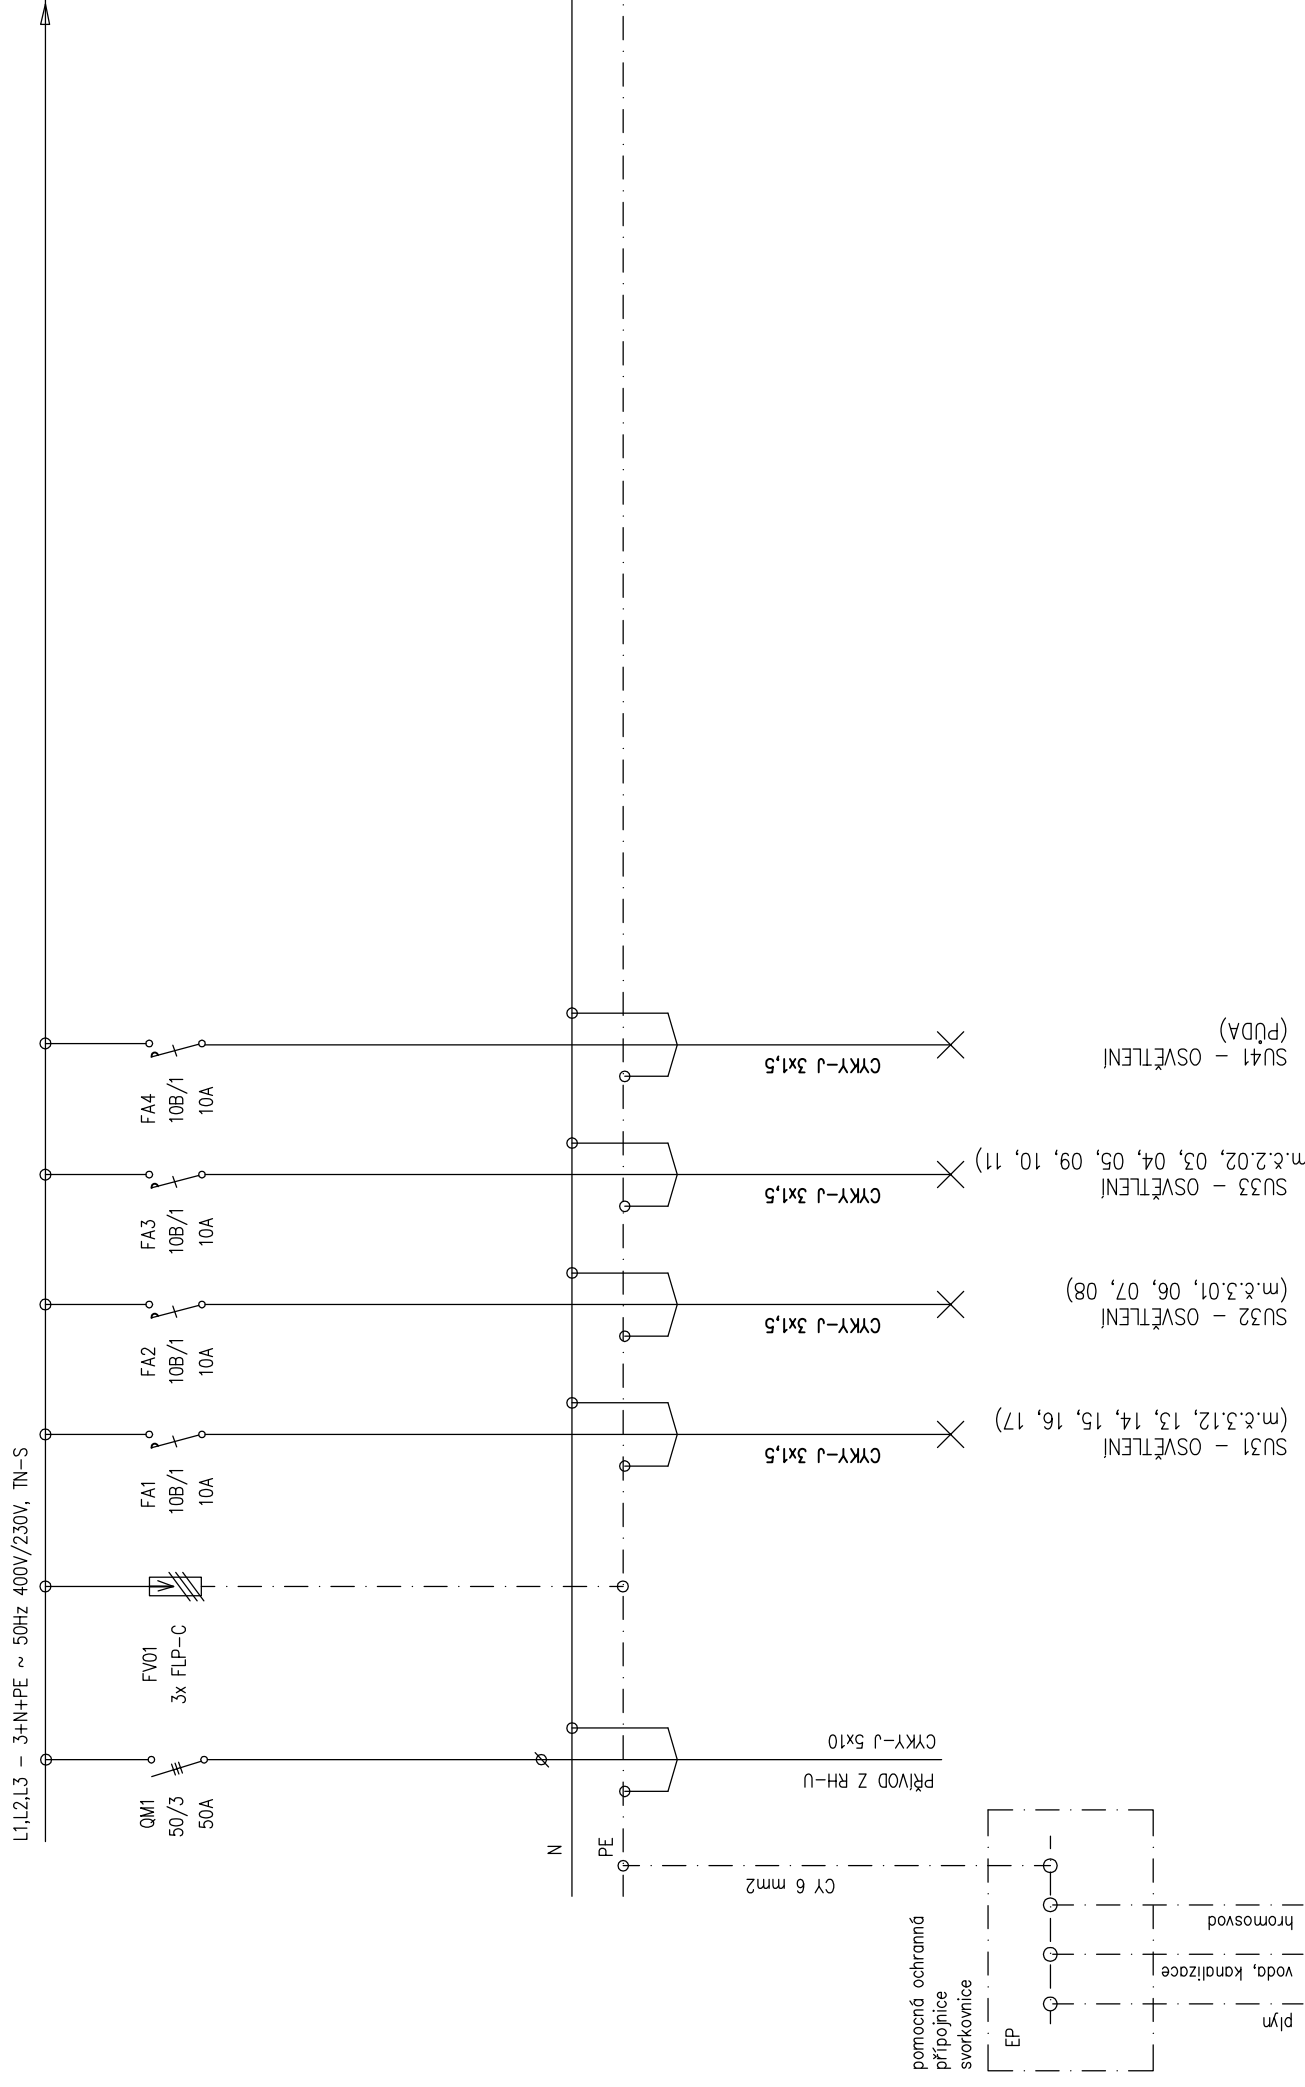

ROZVADEČ R-U3

L1,L2,L3 - 3+N+PE ~ 50Hz 400V/230V, TN-S

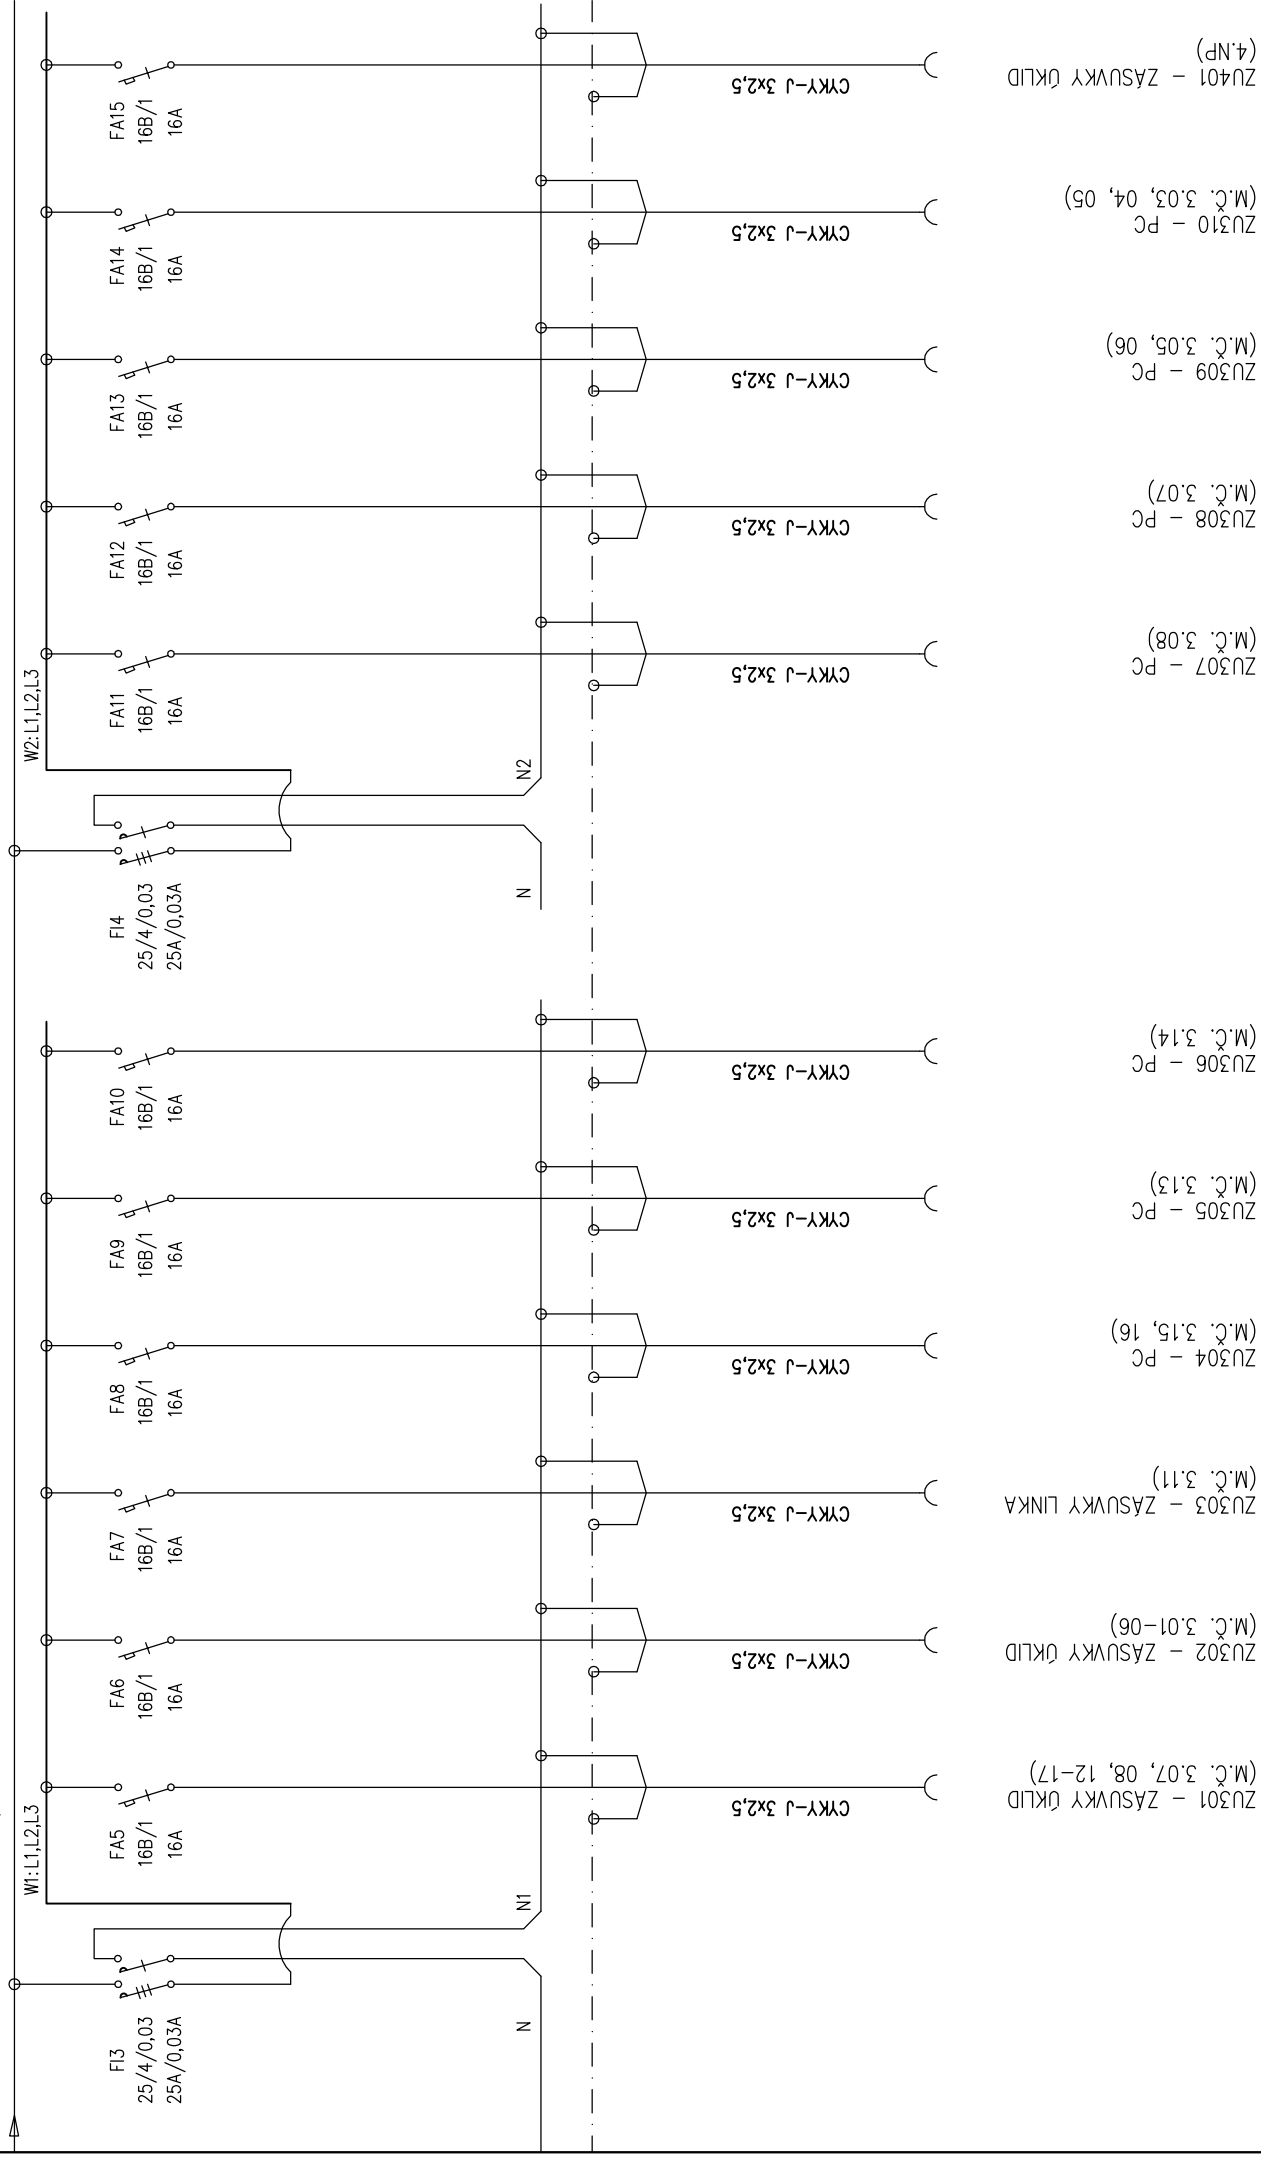

LIST 3/3