


UZEMNĚNÍ

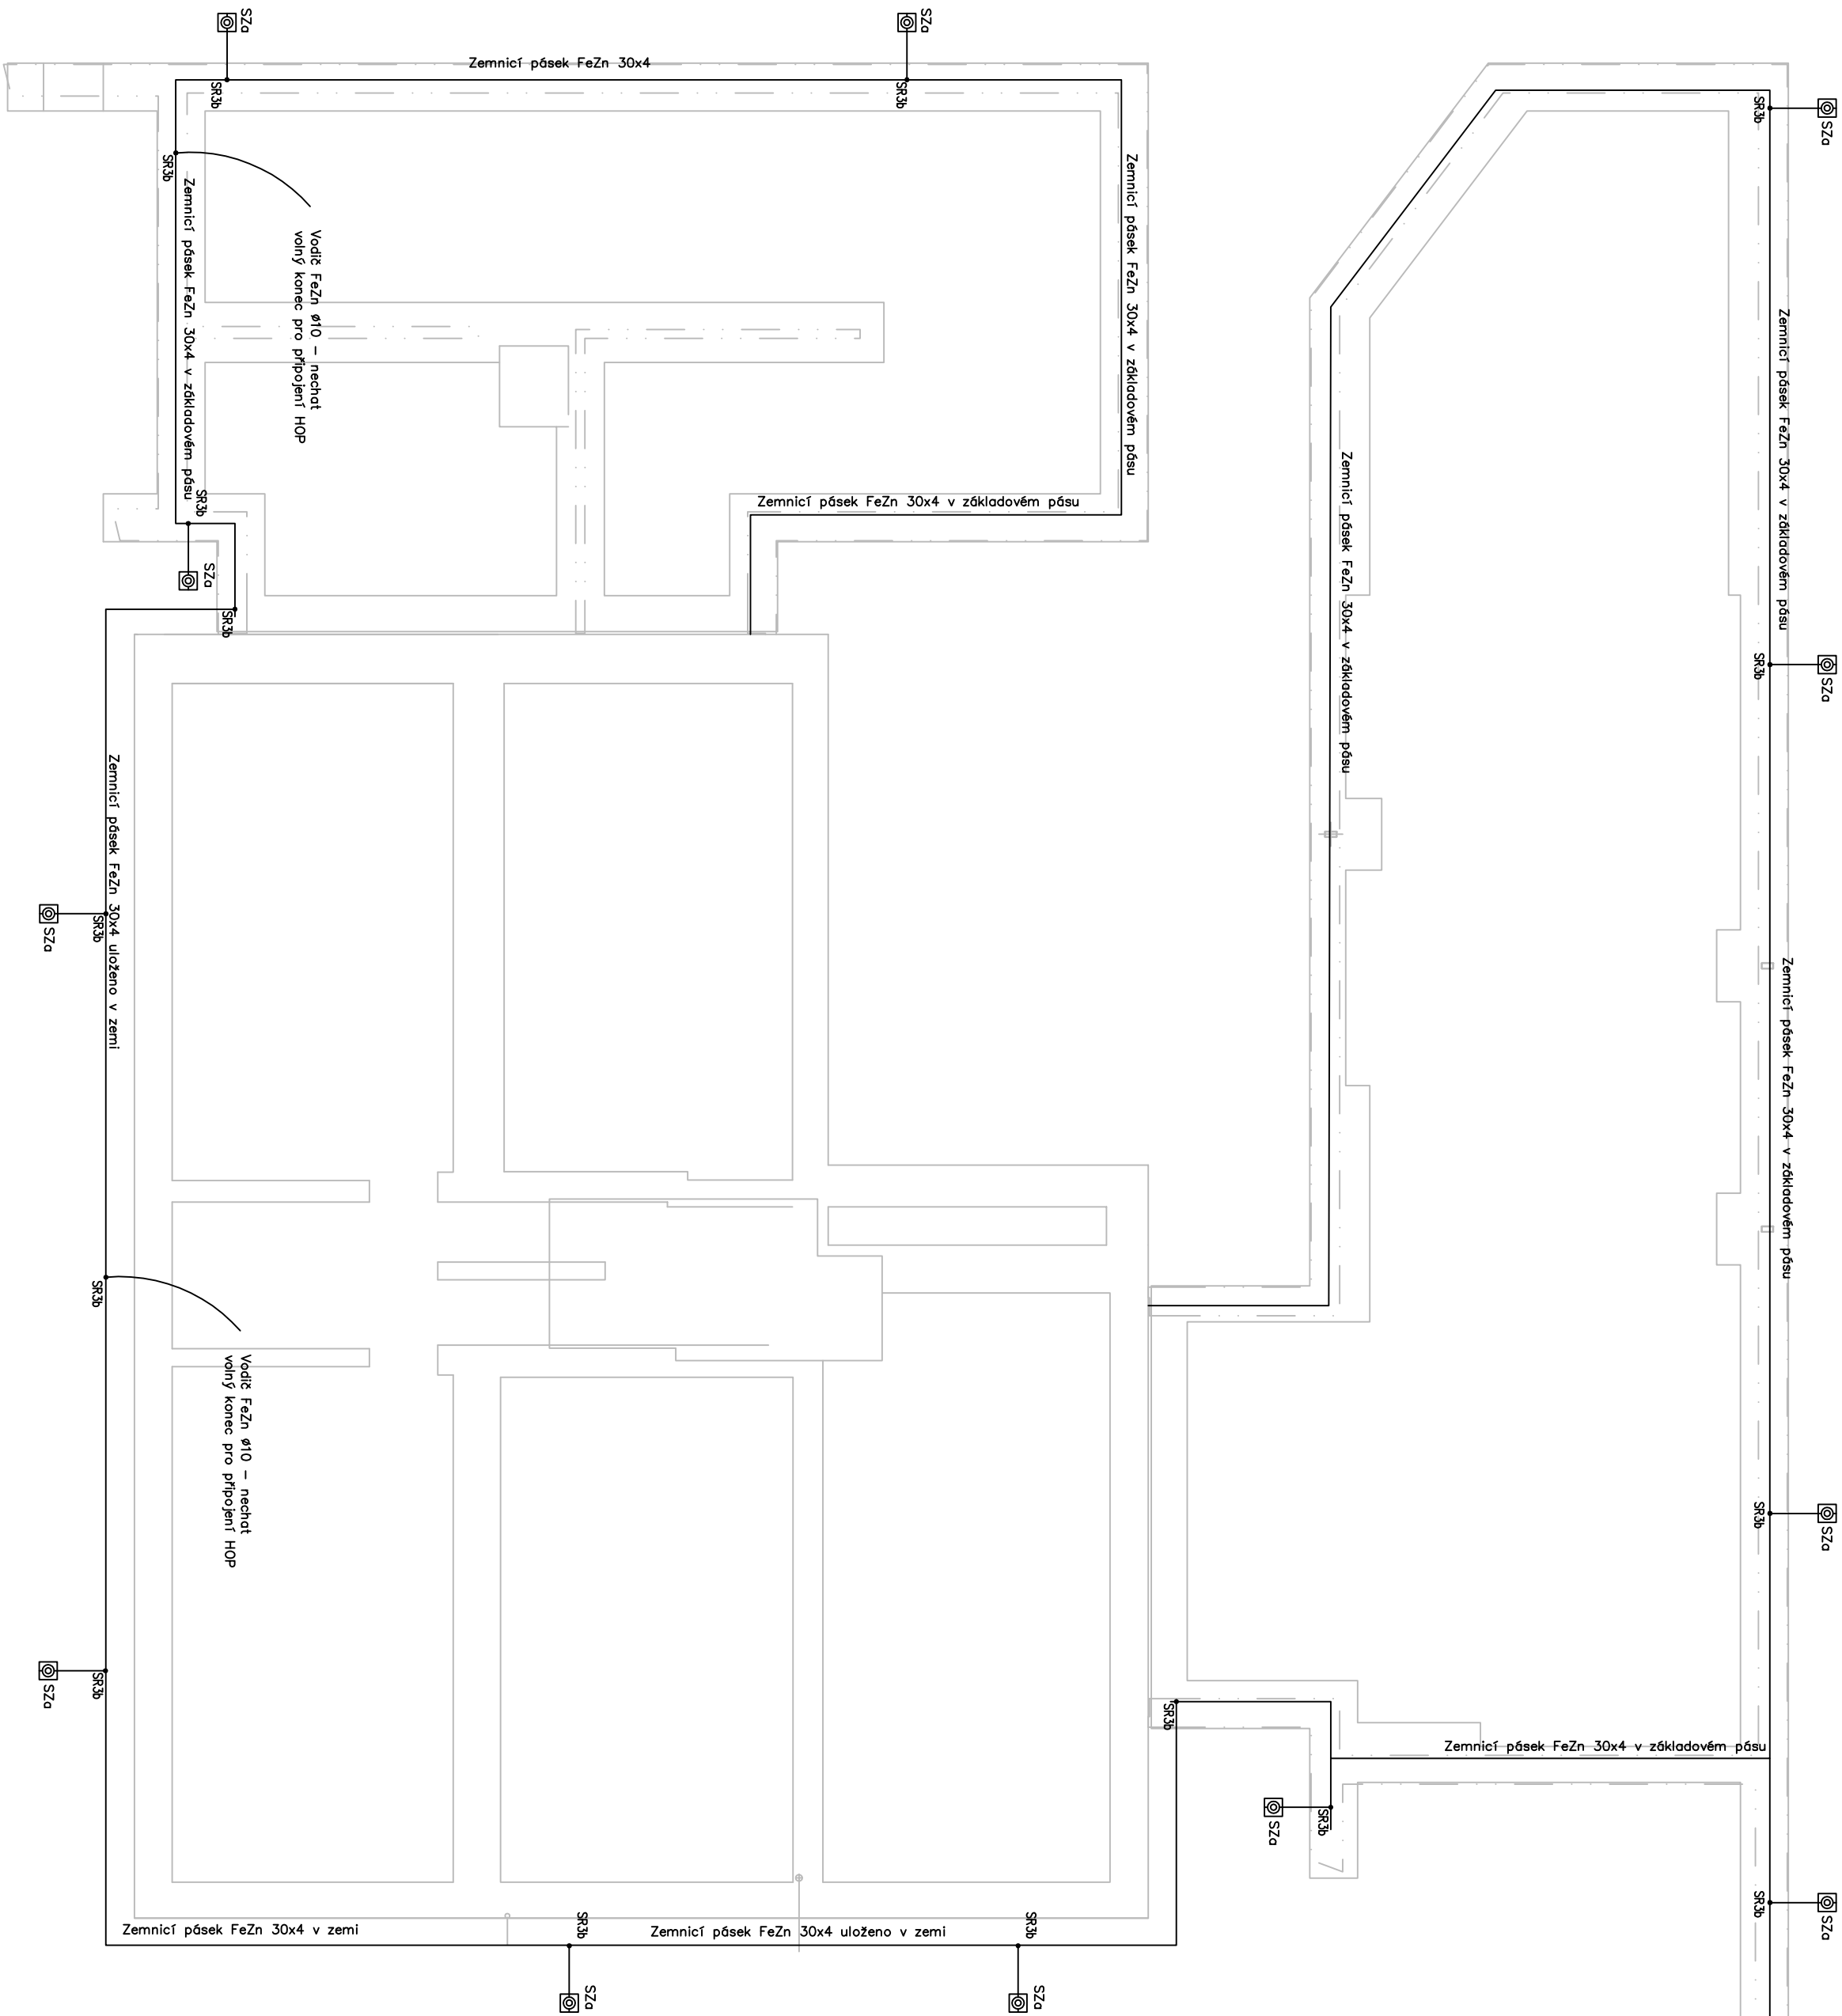

LEGENDA

- SR2b – SVORKA PRO ZEMNÍCI PÁSEK
 - SR3b – SVORKA PRO ZEMNÍCI PÁSEK – DRÁT
 - SK – SVORKA KŘÍŽOVÁ PRO DRÁT – DRÁT
-
- ZEMNÍCI PÁSEK FeZn 30x4mm (ZAKLADOVÝ ZEMNÍČ)
-
- VODIČ FeZn Ø10
-
- ZKUŠEBNÍ SVORKA (VE VÝŠCE 0,6–1,8 m NAD TERÉNEM)

REV	DATUM	POZNÁMKA	KRESL.	KONTROL.
-----	-------	----------	--------	----------

STAVEBNÍK
MĚSTO ČERNOŠICE
PROJEKT
STAVEBNÍ ÚPRAVY A PŘÍSTAVBA
KARLSTEJNSKÁ Č.P. 259
K.Ú. ČERNOŠICE 539139

D.14.3
SILNOPRODA ELEKTROTECHNIKA

OPROŠENÍ PODROBNĚ

ING. JAROSLAV JANEČEK
ZA CUKROVAREM 405, PLÁŇANY
TEL.: +420 737 226 770
EMAIL: jroslov.janecek@pmr.cz

PODROBNĚ

ING. JAROSLAV JANEČEK

50.000 – 250.000 m. n.č. B.č.

STAVENI OBJECT	PAGE
RAZITKO, POOPS	

Medirno 1:100	1004 FORMA	
SUPLEN PROJEKTU DPS		
OSLO VARNOSTU	ČIST	REKIZIT
27	D.1.4.3	01
© javno + white		