

SCHÉMA ZAPOJENÍ TĚLES – STOUPAČKA č. c00 – KNIHOVNA


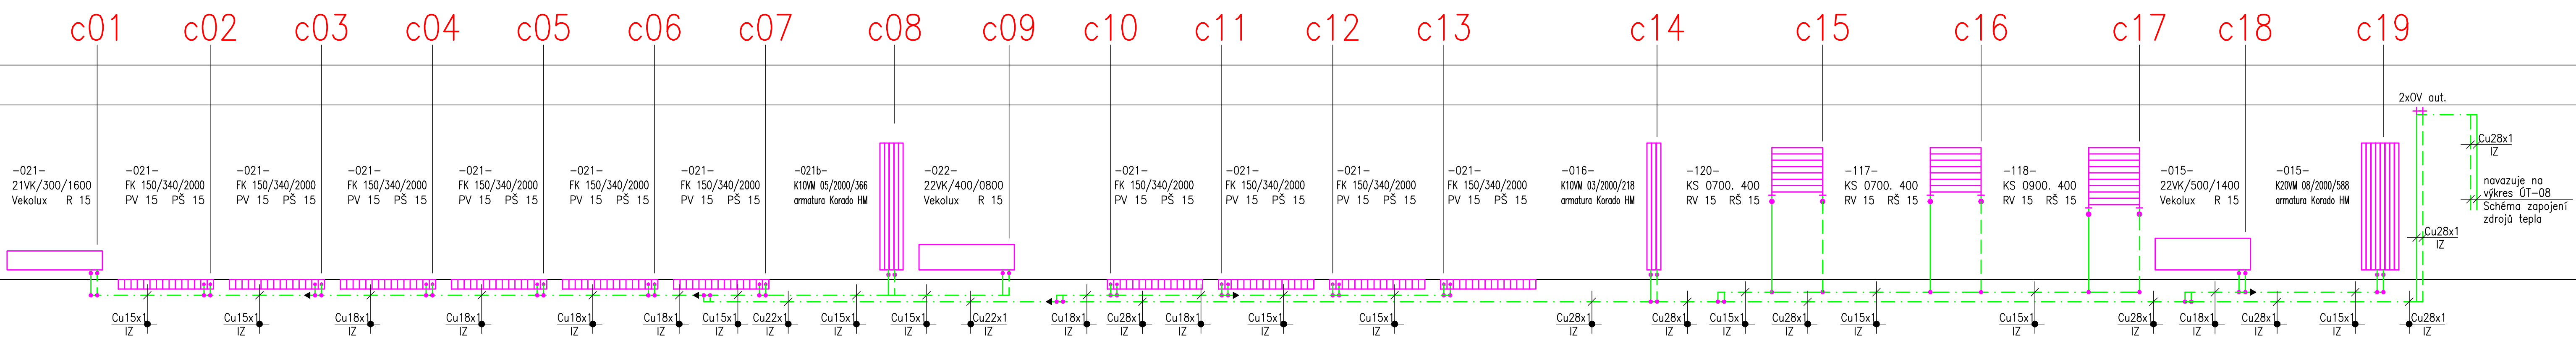


SCHÉMA ZAPOJENÍ TĚLES – STOUPAČKA č. e00 – POŠTA

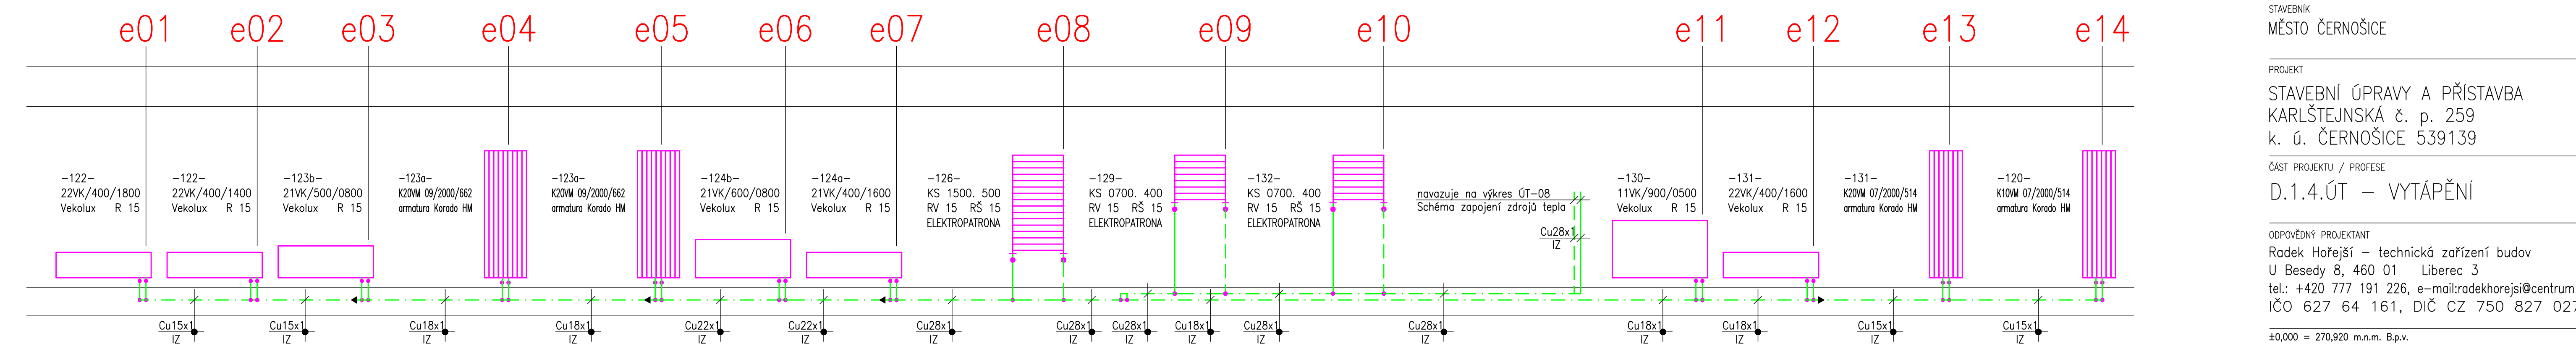

**Upozornění:** Jsou-li v dokumentaci, ve výkazu výměr nebo ve standardech uvedeny odkazy na obchodní firmy, názvy, nebo specifická označení výrobku, zboží či služeb, která platí pro určitou osobu apod., jedná se pouze o příkladný popis řemeslného zpracování, vizuálního, kvalitativního a technologického standardu, jsou takovéto odkazy pouze informativní, a zhotoviteli umožňují v souladu se zákonem č. 55/ 2012 Sb. ve znění pozdějších předpisů použít i jiných, kvalitativně a technicky srovnatelných, popřípadě kvalitnějších řešení.

PO 01 25.11.14 PDPS R.H. R.H.  
REVIZE DATUM POZNÁMKA KRESLIL KONTR.

**jestico + whites**

Štefánikova 43a Praha 5 150 00 Czech Republic  
t +420 257 310 460 f +420 257 310 452 w [jesticowhites.com](http://jesticowhites.com)

architecture + interior design london + prague

STAVEBNÍK  
MĚSTO ČERNOŠICE

PROJEKT  
STAVEBNÍ ÚPRAVY A PŘÍSTAVBA  
KARLŠTEJNSKÁ č. p. 259  
k. ú. ČERNOŠICE 539139

ČÁST PROJEKTU / PROFESE  
D.1.4.ÚT – VYTÁPĚNÍ

ODPOVĚDNÝ PROJEKTANT  
Radek Hořejší – technická zařízení budov  
U Besedy 8, 460 01 Liberec 3  
tel.: +420 777 191 226, e-mail: [radekhorejsi@centrum.cz](mailto:radekhorejsi@centrum.cz)  
IČO 627 64 161, DIČ CZ 750 827 0275

±0,000 = 270,920 m.n.m. B.p.v.

NÁZEV VÝKRESU  
SCHÉMA ZAPOJENÍ TĚLES, st. č. c, e

STAVEBNÍ OBJEKT

RAZÍTKO, PODPIS PARÉ

MĚŘITKO -- 8 x A4 FORMÁT

STUPEŇ PROJEKTU  
PROJEKT PRO PROVEDENÍ STAVBY

ČÍSLO VÝKRESU ÚT-07 ČÁST D.1.4 ODDÍL ÚT REVIZE

© jestico + whites