


ÚZEMÍ ORCE	ČERNOŠICE
PŮVYCH ÚZEMÍ	ROSTLÝ TERÉN – ZEMINA
ČÍSLO PARCELNÍ	259
VZDÁLENOST OBJEKTŮ	9.60
OZNAČENÍ VRCHOLOVÝCH BODŮ	D31
OZNAČENÍ SMEROVÝCH LOMŮ	D35
	D38
	21.50
	14.90

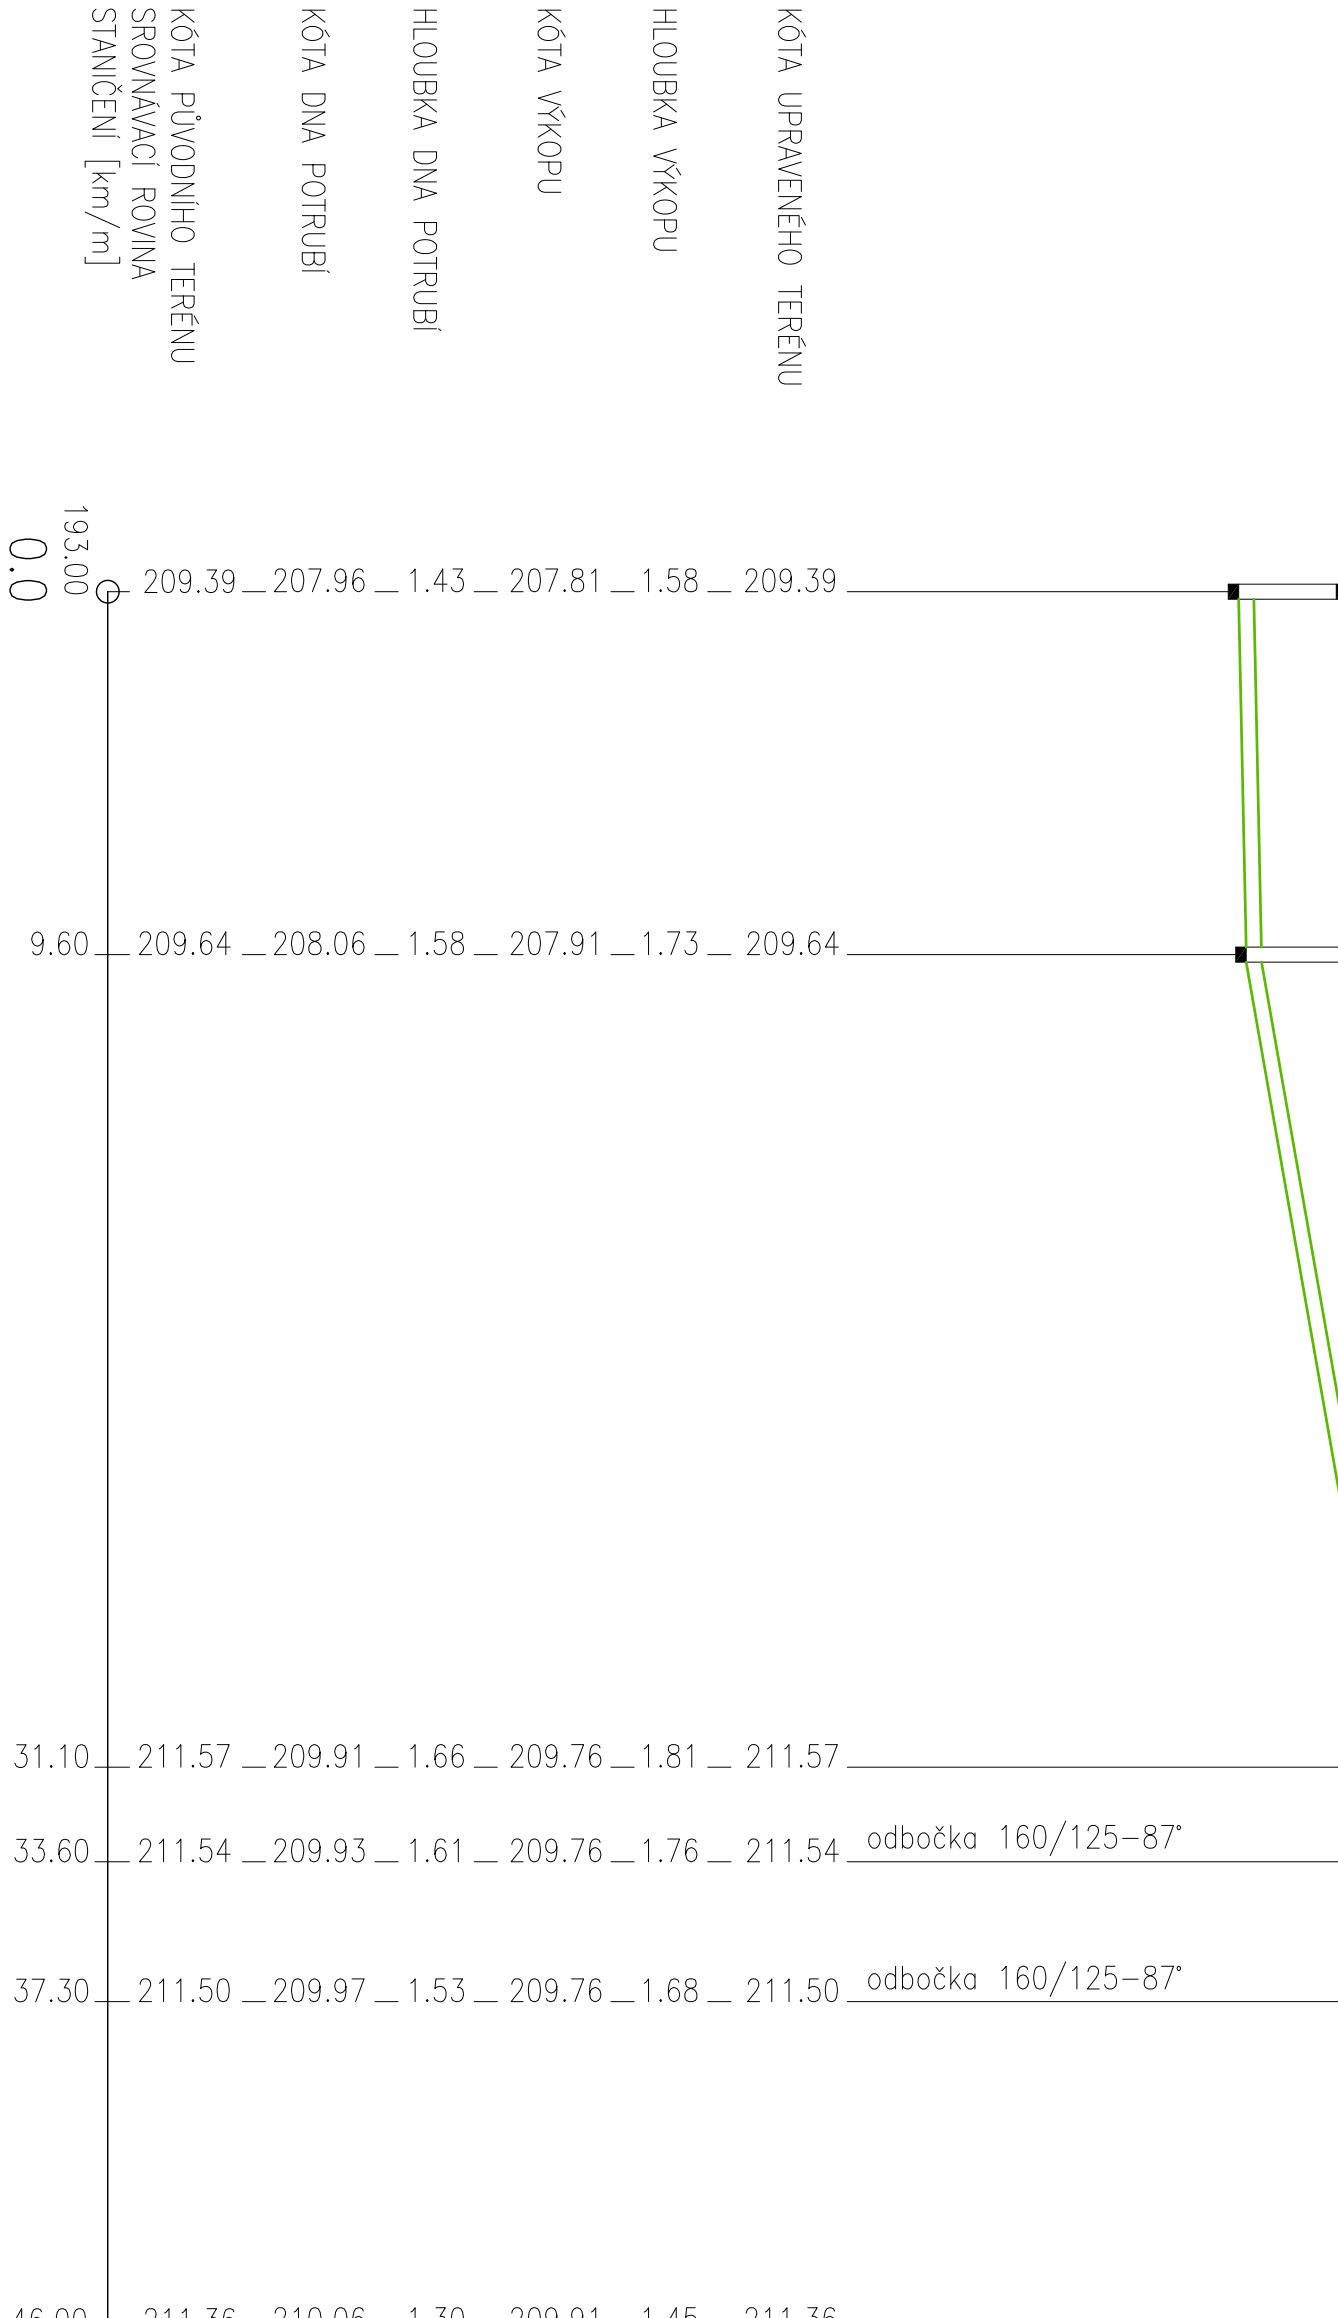

LEGENDA TYPŮ ČAR
PŮVODNÍ TERÉN
HRUBÉ TERÉNNÍ ÚPRAVY
UPRAVENÝ TERÉN
MĚŘITKA 1:200/100




DN(PN)[mm]	MATERIAL-DĚLKA[m]	PVC-KG-SN8-DN200-31.10	PVC-KG-SN8-DN160-14.90
SKLON[promile]	-DĚLKA[m]	10.00-9.60	86.04-21.50
ULOŽENÍ		PÍSK. LOŽE TL.150mm	S OBSYPEM TL.300mm
KAPACITNÍ PRŮTOK[l/s]	-RYCHLOST[m/s]	49.0-1.56	138.0-4.40
			NAD PÍRUBI
			45.6-1.45

ÚZEMÍ OBCE	ČERNOŠICE		
POVRCH ÚZEMÍ	ROSTLÝ TERÉN – ZEMINA		
ČÍSLO PARCELNÍ	259		
VZDALENOST OBJEKTU	8,90	34,80	6,70
OZNAČENÍ VRCHOLOVÝCH BODŮ	D31	D32	D33
OZNAČENÍ SMĚROVÝCH LOMŮ	↗		↘



LEGENDA TYPŮ ČAR
PŮVODNÍ TERÉN
HRUBÉ TERÉNNÍ ÚPRAVY
UPRAVENÝ TERÉN
MĚŘÍTKA 1:200/100

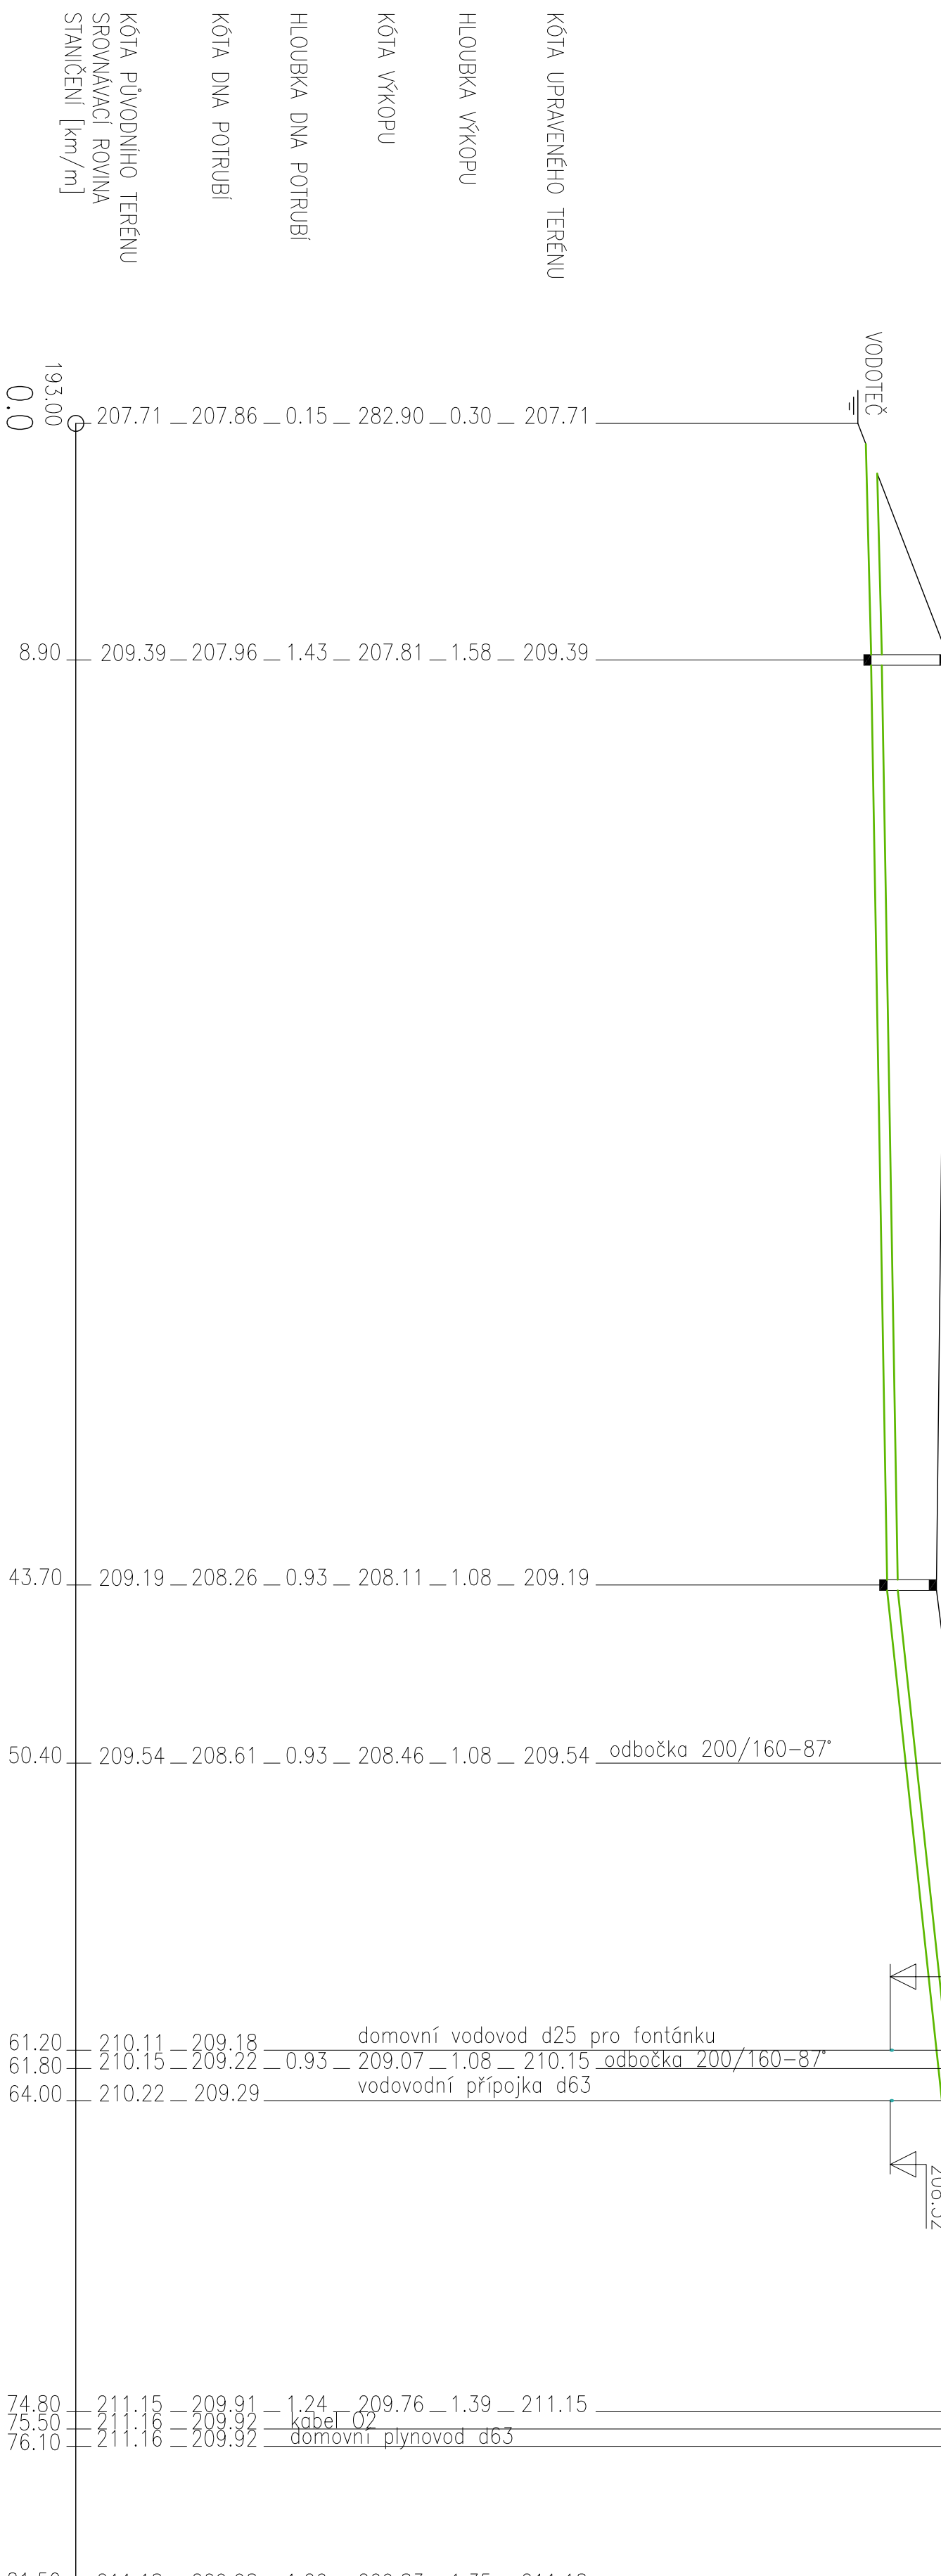

DN(PN)[mm] - MATERIÁL - DÉLKA[m]	PVC-KG-SN8-DN200-74.80		PVC-KG-SN8-L	
SKLON[promile] - DÉLKA[m]	11.23-8.90	10.00-34.80	53.05-31.10	10.00-6.70
ULOŽENÍ	PISK. LOŽE TL.150mm S OBSYPEM TL.300mm NAD PÍTRUBÍ			
KAPACITNÍ PRŮTOK[l/s] - RYCHLOST[m/s]	49.0-1.56	45.6-1.45	107.0-3.44	23.2-1.08