



ULOŽENÍ KANALIZAČNÍHO POTRUBÍ

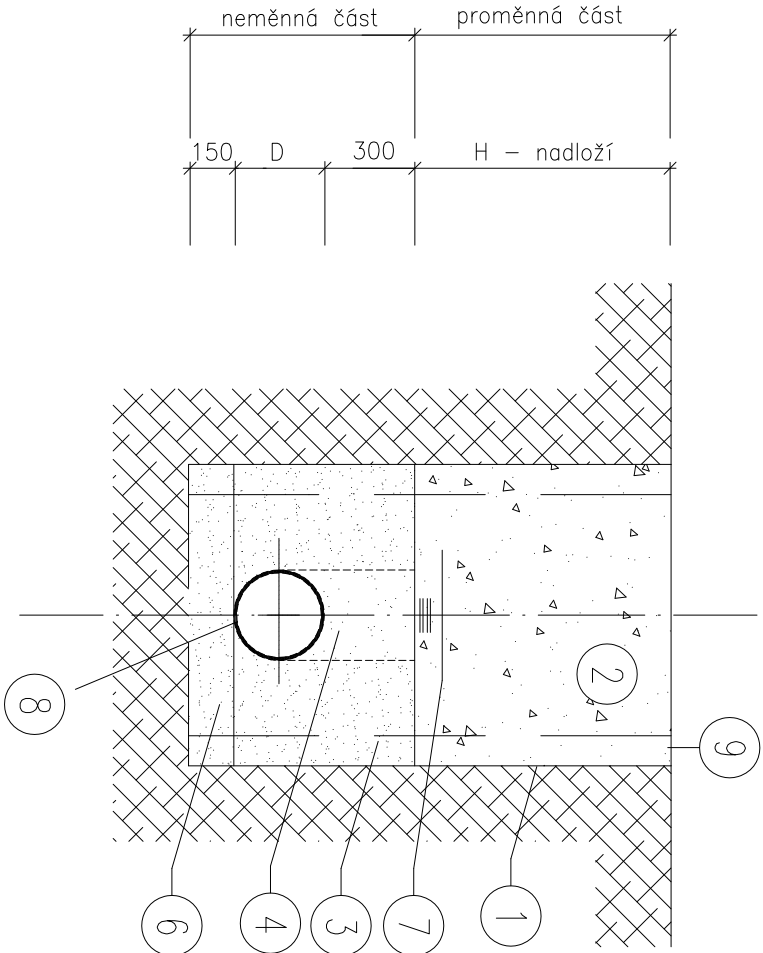


LEGENDA

číslo	popis
1	svislá stěna rýhy
2	zásyp rýhy hutěný
3	hutěný obsyp potrubí – štěrkopísek fr.0–8 mm
4	nehutěný obsyp nad troubou – štěrkopísek fr.0–8mm
6	štěrkopískové lože fr.0–8 mm tl.150mm
7	signalizační vodič CYY 2,5mm ² s orientační fólií
8	kanalizační potrubí PVC DN150, 200
9	příložné požení

ULOŽENÍ VODOVODNÍHO POTRUBÍ

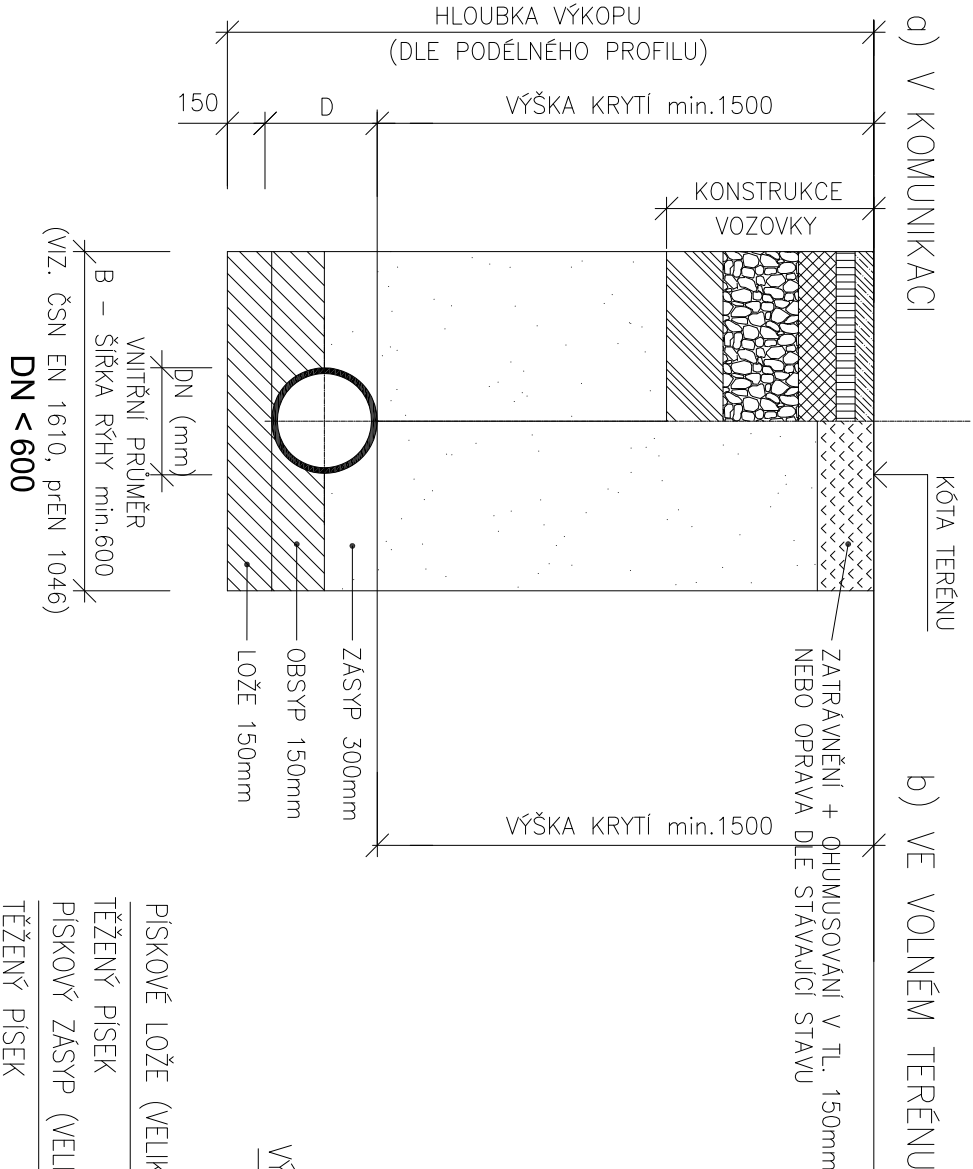

ULOŽENÍ PLYNOVODNÍHO POTRUBÍ

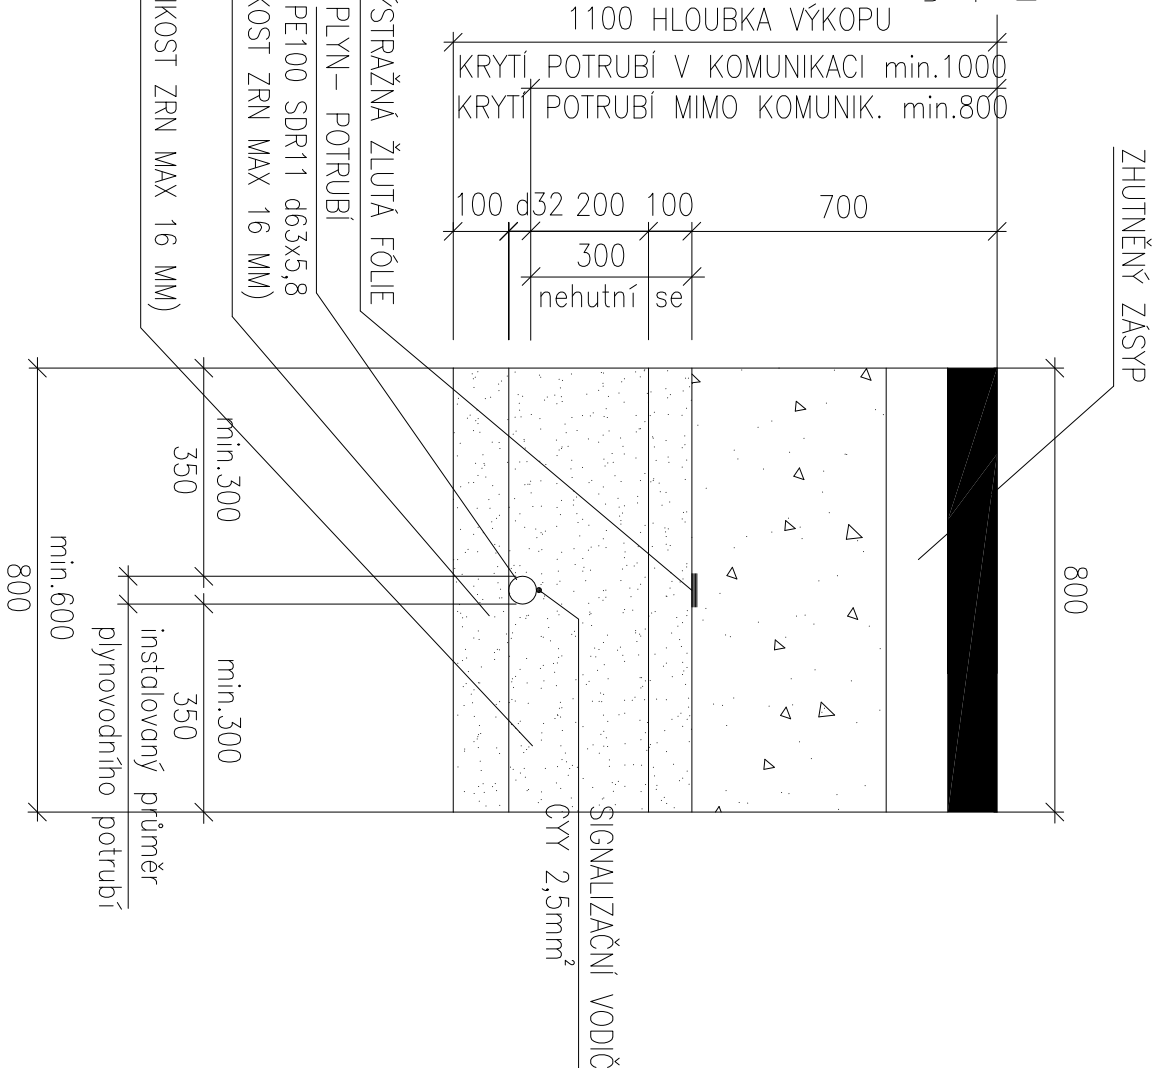

jestico + whiles

Štefánikova 43a Praha 5 150 00 Czech Republic
t +420 257 310 460 f +420 257 310 452 w jesticowhiles.com

architecture interior design london + prague

STAVEBNÍK

MĚSTO ČERNOŠICE

PROJEKT

STAVEBNÍ ÚPRAVY A PŘÍSTAVBA
KARLŠTEJNSKÁ Č.P. 259
K.Ú. ČERNOŠICE 539139

ČÁST PROJEKTU / PROFESE

D.1.4–ZDRAVOTNĚ TECHNICKÉ INSTALACE, PLYNOVÁ
ZAŘÍZENÍ

ODPOVĚDNÝ PROJEKTANT

MILAN KLOGNER–TECHNICKÁ ZAŘÍZENÍ BUDOV
JÍLOVSKÁ 386/3, LIBEREC 11 – RŮŽODOL I, 460 01
TELEFON: +420 605 448 869
EMAIL: klogy@volny.cz
SKYPE: klogac

PROJEKTANT

MILAN KLOGNER

±0,000 = 212,790 m.n.m. B.p.v.

NAZEV VÝKRESU

VZOROVÉ ULOŽENÍ POTRUBÍ

STAVEBNÍ OBJEKT

RAZÍTKO, PODPIS

PARÉ



MĚŘÍTKO 1:25

2 x A4 FORMÁT

STUPEŇ PROJEKTU

PROJEKT PRO PROVEDENÍ STAVBY

ČÍSLO VÝKRESU

ČÁST

ODDL.

REVIZE

PŘ–05

D.1.4

ZTI

© jestico + whites