


LITINOVÝ POKLOP (LITINOVÁ MŘÍŽ) A15 - max.1,5t

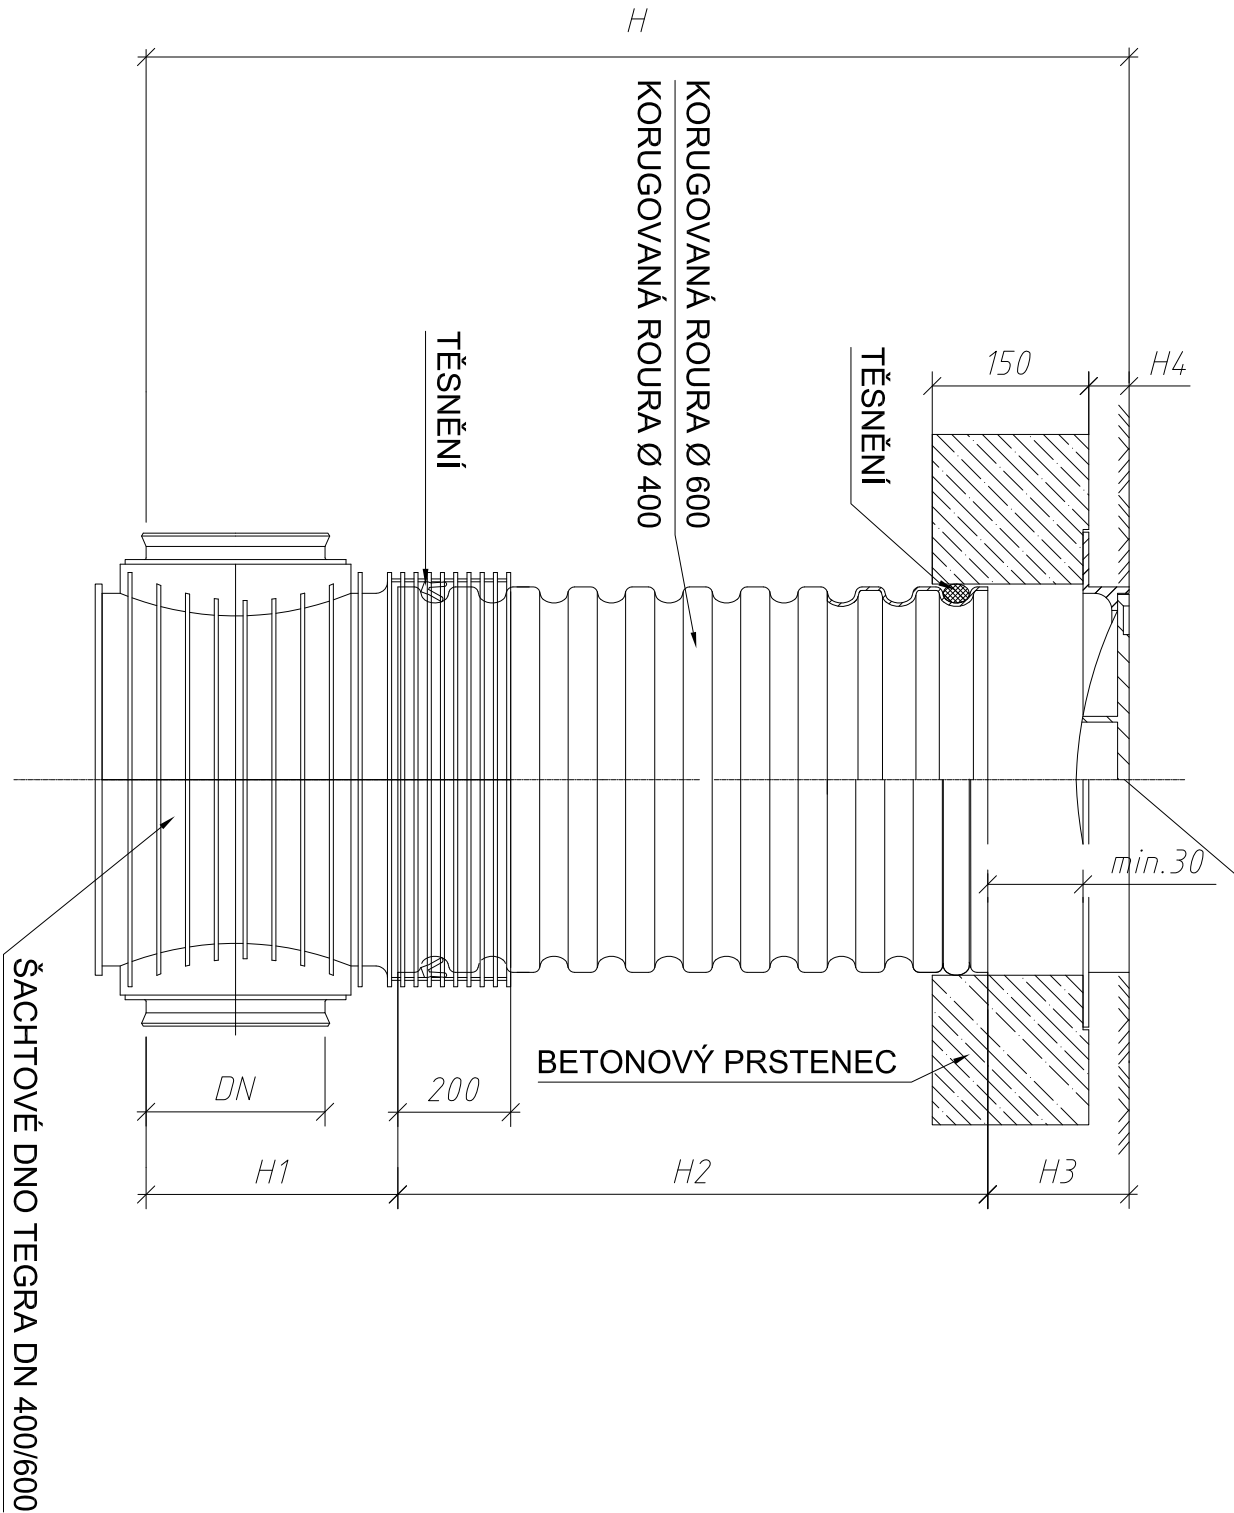

KANALIZAČNÍ ŠACHTA TEGRA Ø 400/600 S LITINOVÝM POKLOPEM (LITINOVOU MŘÍŽÍ)  
A S BETONOVÝM PRSTENCEM

DN (mm)	H1 (mm)		
	KG	UR	UR DIN
160	351	X	351
200	374	374	374
250	399	399	399
315	428	428	428
400	471	X	X

TYP VSTUPU	H4 (mm)
A15	80
B125	80
C250	80
D400	140

P0 01	25.11.14	PDPS	MK	MK
REVIZE	DATUM	POZNAMKA	KRESIL	KONTR.

**jestico + whiles**

Štefanikova 43a Praha 5 150 00 Czech Republic  
t +420 257 310 460 f +420 257 310 452 w jesticowhiles.com

architecture interior design london + prague

STAVEBNÍK

MĚSTO ČERNOŠICE

PROJEKT

STAVEBNÍ ÚPRAVY A PŘÍSTAVBA  
KARLŠTEJNSKÁ Č.P. 259  
K.Ú. ČERNOŠICE 539139

ČÁST PROJEKTU / PROFESE

D.1.4-ZDRAVOTNĚ TECHNICKÉ INSTALACE, PLYNOVÁ  
ZAŘÍZENÍ

ODPOVĚDNÝ PROJEKTANT

MILAN KLOGNER-TECHNICKÁ ZAŘÍZENÍ BUDOV  
JÍLOVSKÁ 386/3, LIBEREC 11 – RŮŽODOL I, 460 01  
TELEFON: +420 605 448 869  
EMAIL: klogy@volny.cz  
SKYPE: klogac

PROJEKTANT

MILAN KLOGNER

±0,000 = 212,790 m.n.m. B.p.v.

NAZEV VÝKRESU

VZOROVÁ PLASTOVÁ ŠACHTA DN425/600

STAVEBNÍ OBJEKT

RAZÍTKO, PODPIS

PARÉ



MĚŘÍTKO 1:25

2 x A4 FORMAT

STUPEŇ PROJEKTU

PROJEKT PRO PROVEDENÍ STAVBY

ČÍSLO VÝKRESU

ČÁST

ODDÍL

REVIZE

PŘ-06

D.1.4

ZTI

© jestico + whites