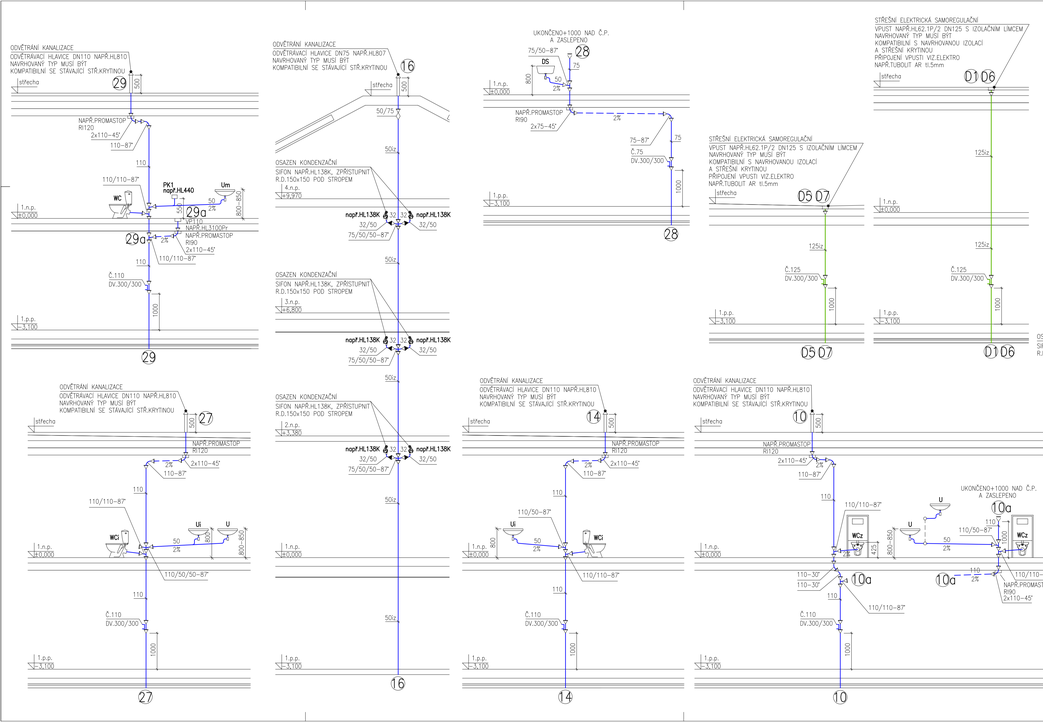

Upozornění:

Jsou-li v dokumentaci, ve výkazu výměr nebo ve standardech uvedeny odkazy na obchodní firmy, názvy, nebo specifická označení výrobku, zlučují si služby, které jsou určitou osobu apod., jedná se pouze o příkladný popis ferenčního zpracování, využitíchu, kvalitativního a technologického standardu, jsou takovéto odkazy pouze informativní, a zhotovitel umožňují v souladu se zákonem č. 137/2006 Sb. ve znění použitím předpisů použít i jiných, kvalitativně a technicky srovnatelných, popřípadě kvalitnějších řešení.

REVIZE	DATUM	POZNÁMKA	KRESLIL	KONTR.
P0 01	25.11.14	PDPS	MK	MK

jestico + whiles
Šaldova 43a Praha 8 180 00 Czech Republic
t +420 267 310 460 f +420 267 310 462 w jesticowhiles.com
architecture · interior design london · prague

STAVEBNÍK
MĚSTO ČERNOŠICE

PROJEKT
STAVEBNÍ ÚPRAVY A PŘÍSTAVBA
KARLŠTEJNSKÁ Č.P. 259
K.Ú. ČERNOŠICE 539139

ČÁST PROJEKTU / PROFESE
D.1.4 – ZDRAVOTNĚ TECHNICKÉ INSTALACE, PLYNOVÁ ZAŘÍZENÍ

ODPOVĚDNÝ PROJEKTANT
MILAN KLOGNER–TECHNICKÁ ZAŘÍZENÍ BUDOV
JILOVSKÁ 386/3, LIBEREC 11 – RŮŽODOL I, 460 01
TELEFON: +420 605 448 869
EMAIL: klogy@volny.cz
SKYPE: klogac

PROJEKTANT
MILAN KLOGNER

M 1:100 = 212,790 m.m.m. B.p.v.

NÁZEV VÝKRESU
STOUPAČKY SPLAŠKOVÉ A DEŠŤOVÉ KANALIZACE

STAVEBNÍ OBJEKT

RAZÍTKO, PODPIS | PANE

MĚŘÍTKO 1:50 | 14 x A4 FORMÁT

STUPEŇ PROJEKTU
PROJEKT PRO PROVEDENÍ STAVBY

ČÍSLO VÝKRESU	ČÁST	ODDÍL	REVIZE
ZT–07	D.1.4	ZTI	

©jestico + whiles