VÝŠKOVÉ NAPOJENÍ ROHÁČKŮ A BATERIÍ ZAŘIZ.PŘEDMĚTŮ

WCz	INSTALAČNÍ PRVEK NAPOJEN 1000mm OD ČISTÉ PODLAHY	DS	ROHÁČEK OSAZEN 550mm OD ČISTÉ PODLAHY
WCi	ROHÁČEK OSAZEN 700mm OD ČISTÉ PODLAHY	PI	INSTALAČNÍ PRVEK NAPOJEN 1000mm OD ČISTÉ PODLAHY
U	ROHÁČEK OSAZEN 550mm OD ČISTÉ PODLAHY	SP1	BATERIE MAX.1200 OD ČISTÉ PODLAHY
Li	ROHÁČEK OSAZEN 550mm OD ČISTÉ PODLAHY	SP2	BATERIE MAX.1200 OD ČISTÉ PODLAHY
HN	SPODNÍ HRANA H.SKŘÍNĚ 900mm OD ČISTÉ PODLAHY	VL	BATERIE NÁSTĚNNÁ 1200 OD ČISTÉ PODLAHY
HS	S.HRANA HYDRANTOVÉ SKŘÍNĚ 900mm OD ČISTÉ PODLAHY	WC	ROHÁČEK OSAZEN 700mm OD ČISTÉ PODLAHY
WCs	ROHÁČEK OSAZEN 700mm OD ČISTÉ PODLAHY	WCsi	ROHÁČEK OSAZEN 700mm OD ČISTÉ PODLAHY

VZOROVÉ SCHÉMA ZAPOJENÍ ZÁSOBNÍKU TV OH2
PŘESNÉ ZAPOJENÍ ŘEŠÍ PROJEKT Ú.T.

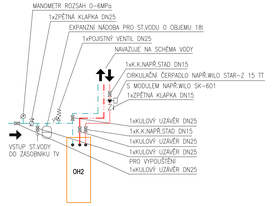

VZOROVÉ SCHÉMA ZAPOJENÍ ZÁSOBNÍKU TV OH3
PŘESNÉ ZAPOJENÍ ŘEŠÍ PROJEKT Ú.T.

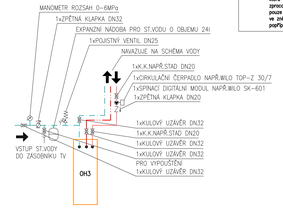

Upozornění:

Jsou-li v dokumentaci, ve výkazu výměr nebo ve standardech uvedeny odkazy na obchodní firmy, názvy, nebo specifická označení výrobku, zboží či služeb, která platí pro určitou osobu apod., jedná se pouze o příkladný popis ferneseného zpracování, vizuálního, kvalitativního a technologického standardu, jsou takovéto odkazy pouze informativní, a zhotovitel umožňují v souladu se zákonem č. 137/ 2006 Sb. ve znění pozdějších předpisů použít i jiných, kvalitativně a technicky srovnatelných, popřípadě kvalitnějších řešení.

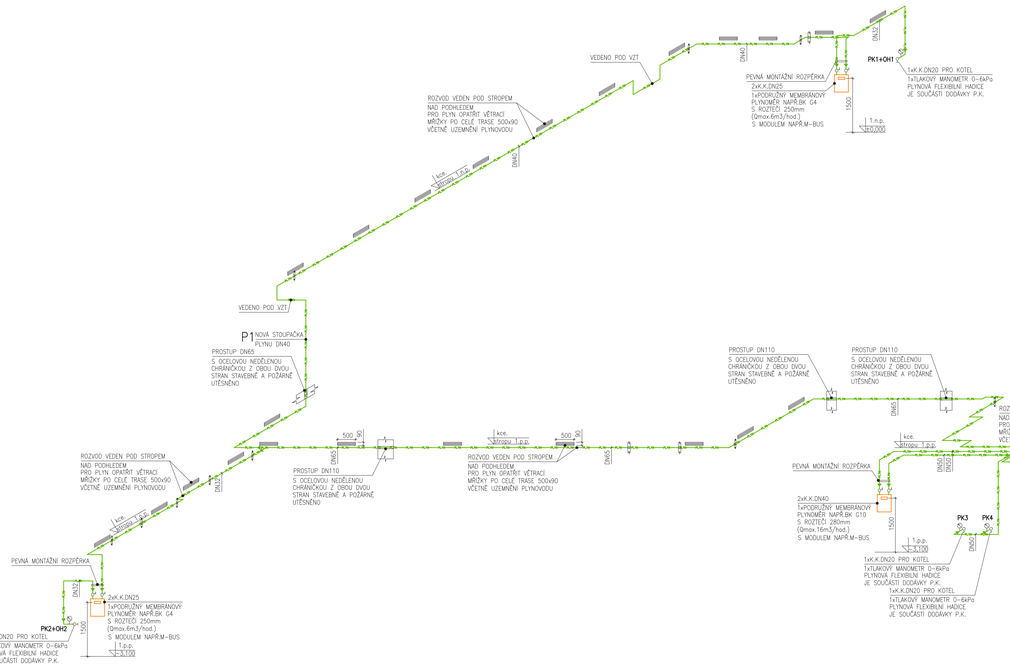

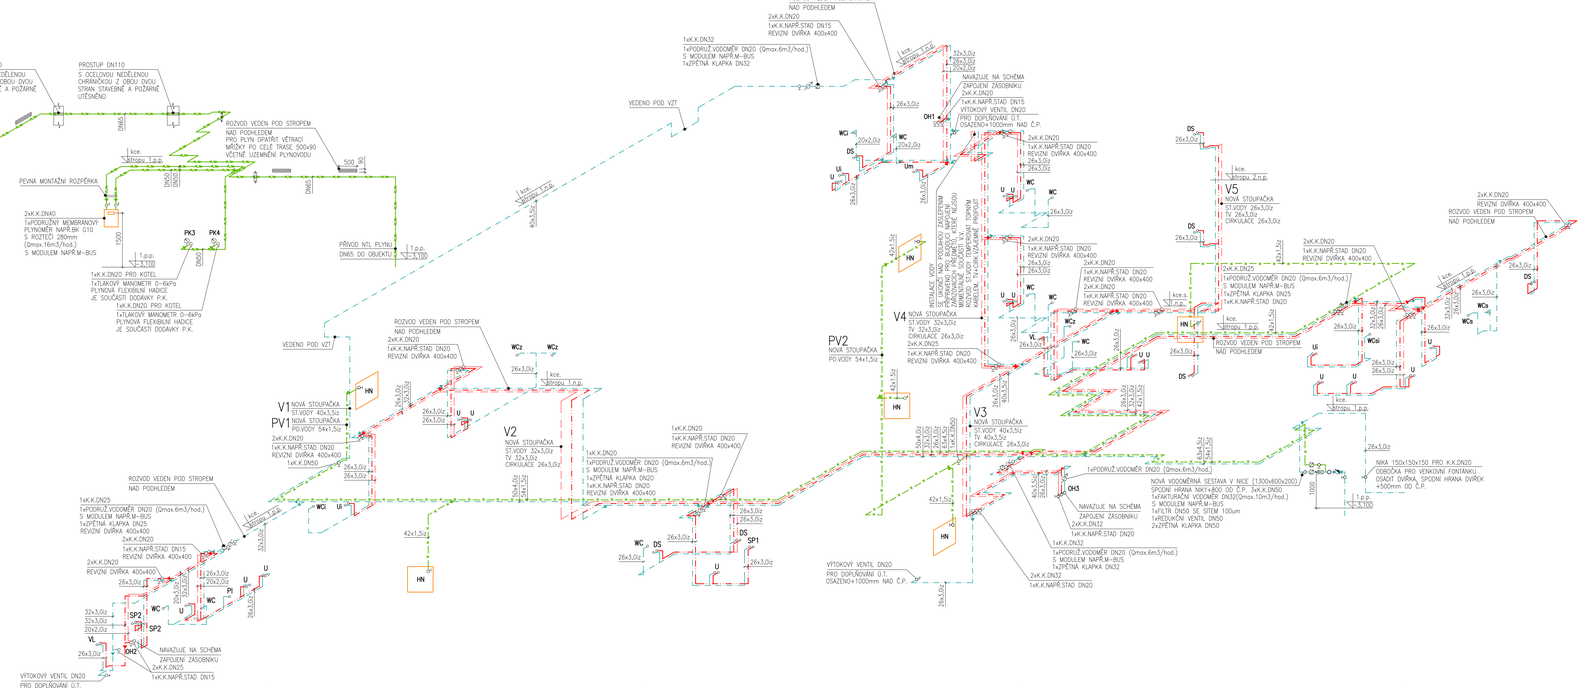

ŘEZ PŘÍPOJKOU NTL DOMOVNÍHO PLYNOVODU DO OBJEKTU

ŘEZ PŘÍPOJKOU DOMOVNÍHO VODOVODU DO OBJEKTU

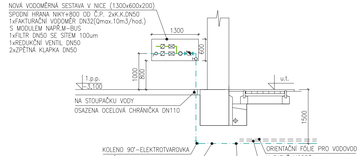

PO 01 25.11.14 PDPS MK MK

REVIZE	DATUM	POZNÁMKA	KRESLIL	KONTR.

jestico + whiles
Bořanovická 43a Praha 8 180 00 Czech Republic
t.+420 737 310 482 f.+420 737 310 482 w.jestico+whiles.com
architecture interior design london prague

INVESTOR
MĚSTO ČERNOŠICE

PROJEKT
STAVEBNÍ ÚPRAVY A PŘÍSTAVBA
KARLŠTEJNSKÁ Č.P. 259
K.Ú. ČERNOŠICE 539139

ČÁST PROJEKTU / PROFESE
D.1.4–ZDRAVOTNĚ TECHNICKÉ INSTALACE, PLYNOVÁ ZAŘÍZENÍ

ODPOVĚDNÝ PROJEKTANT
MILAN KLOGNER–TECHNICKÁ ZAŘÍZENÍ BUDOV
JILOVSKÁ 386/3, LIBEREC 11 – RŮŽODOL I, 460 01
TELEFON: +420 605 448 869
EMAIL: klogy@volny.cz
SKYPE: klogoc

PROJEKTANT
MILAN KLOGNER

80,000 = 212,790 m.m. B.p.v.

NÁZEV VÝKRESU
AXONOMETRIE ROZVODŮ VODY A PLYNU

STAVEBNÍ OBJEKT

RAZÍTKO, PODPIS PARÉ

MĚŘÍTKO 1:50 14 x A4 FORMÁT

STUPEŇ PROJEKTU
PROJEKT PRO PROVEDENÍ STAVBY

ČÍSLO VÝKRESU	ČÁST	ODDÍL	REVIZE
ZT–08	D.1.4	ZTI	

©jestico + whiles