



ÚSEK VRÁŽSKÁ - GOGOLOVA
KAMENNÁ DLAŽBA

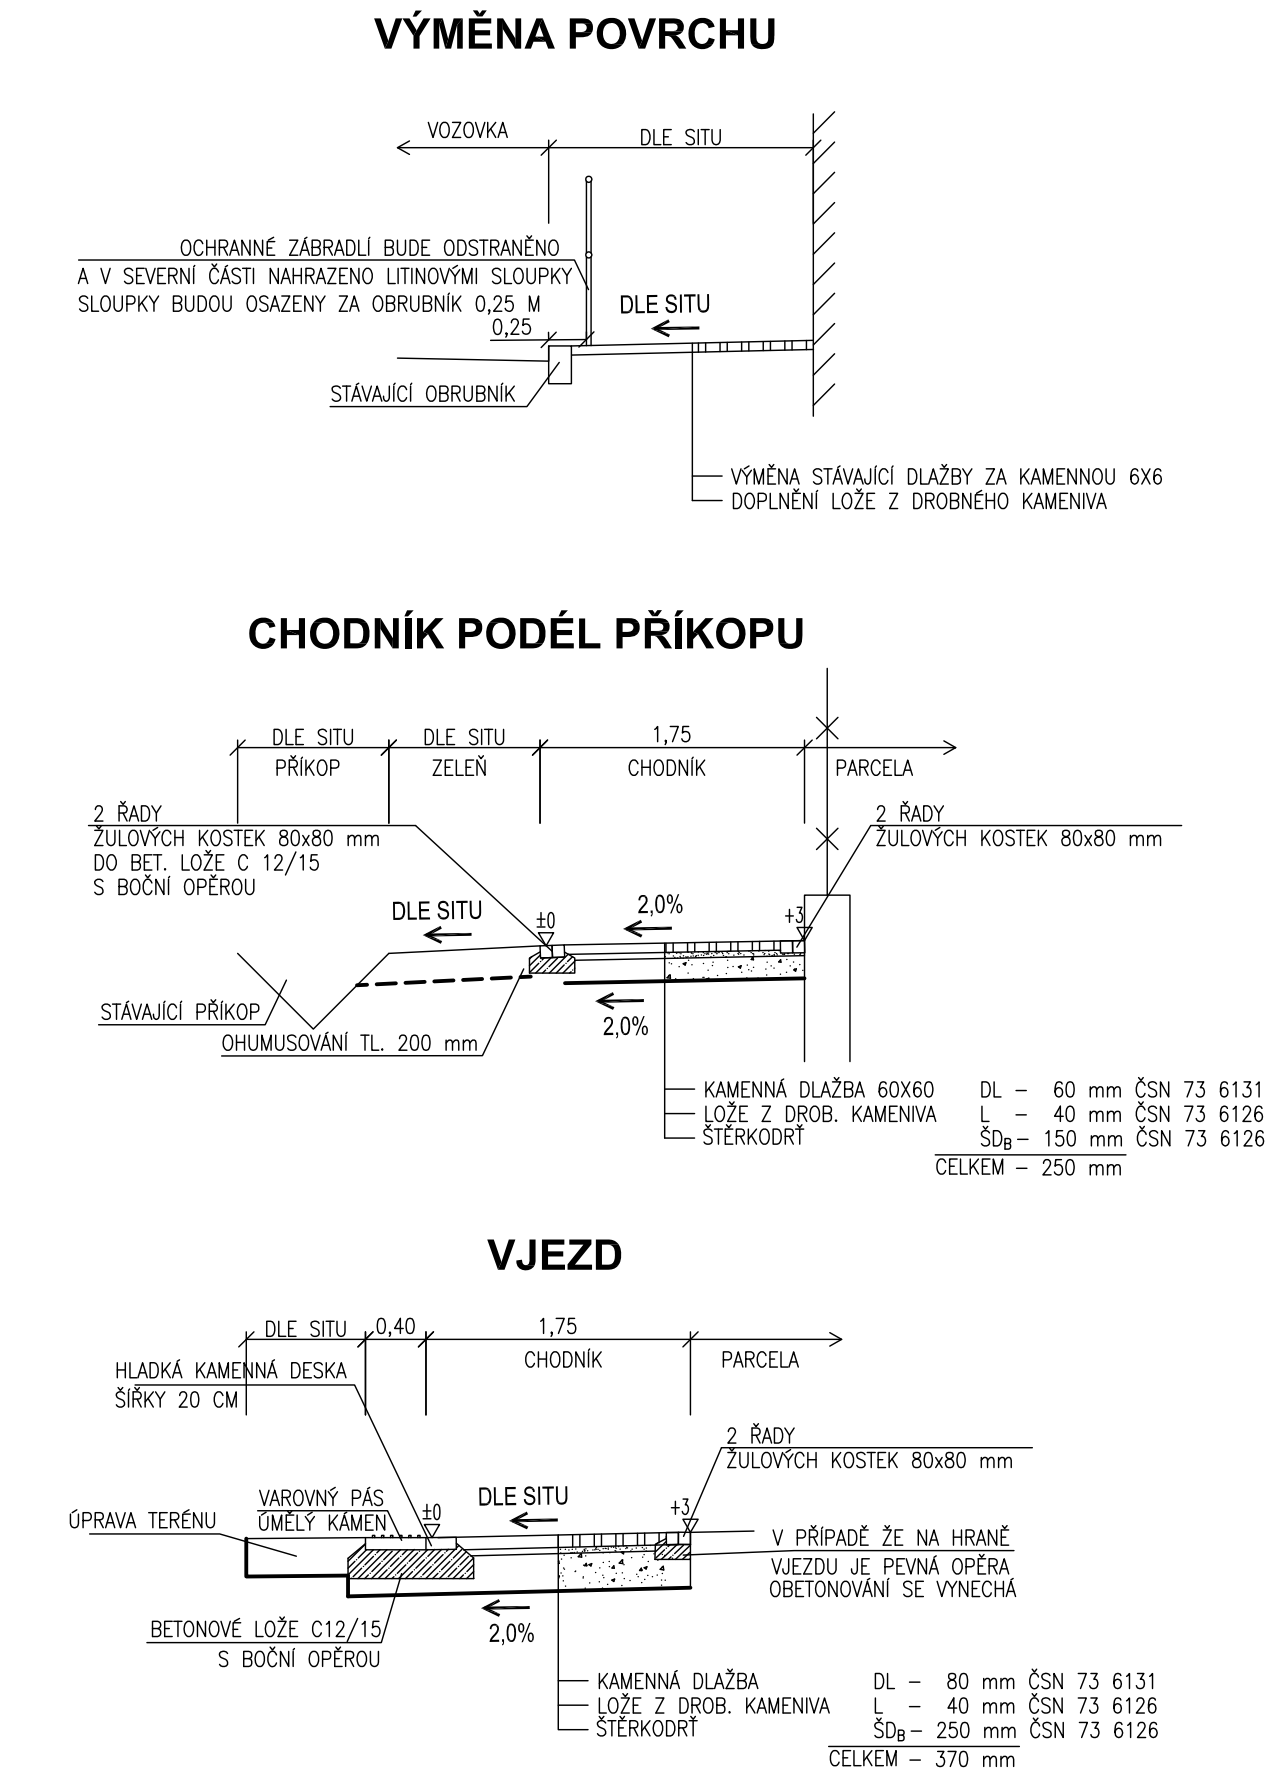

ÚSEK GOGOLOVA - ŠKOLNÍ
BETONOVÁ DLAŽBA

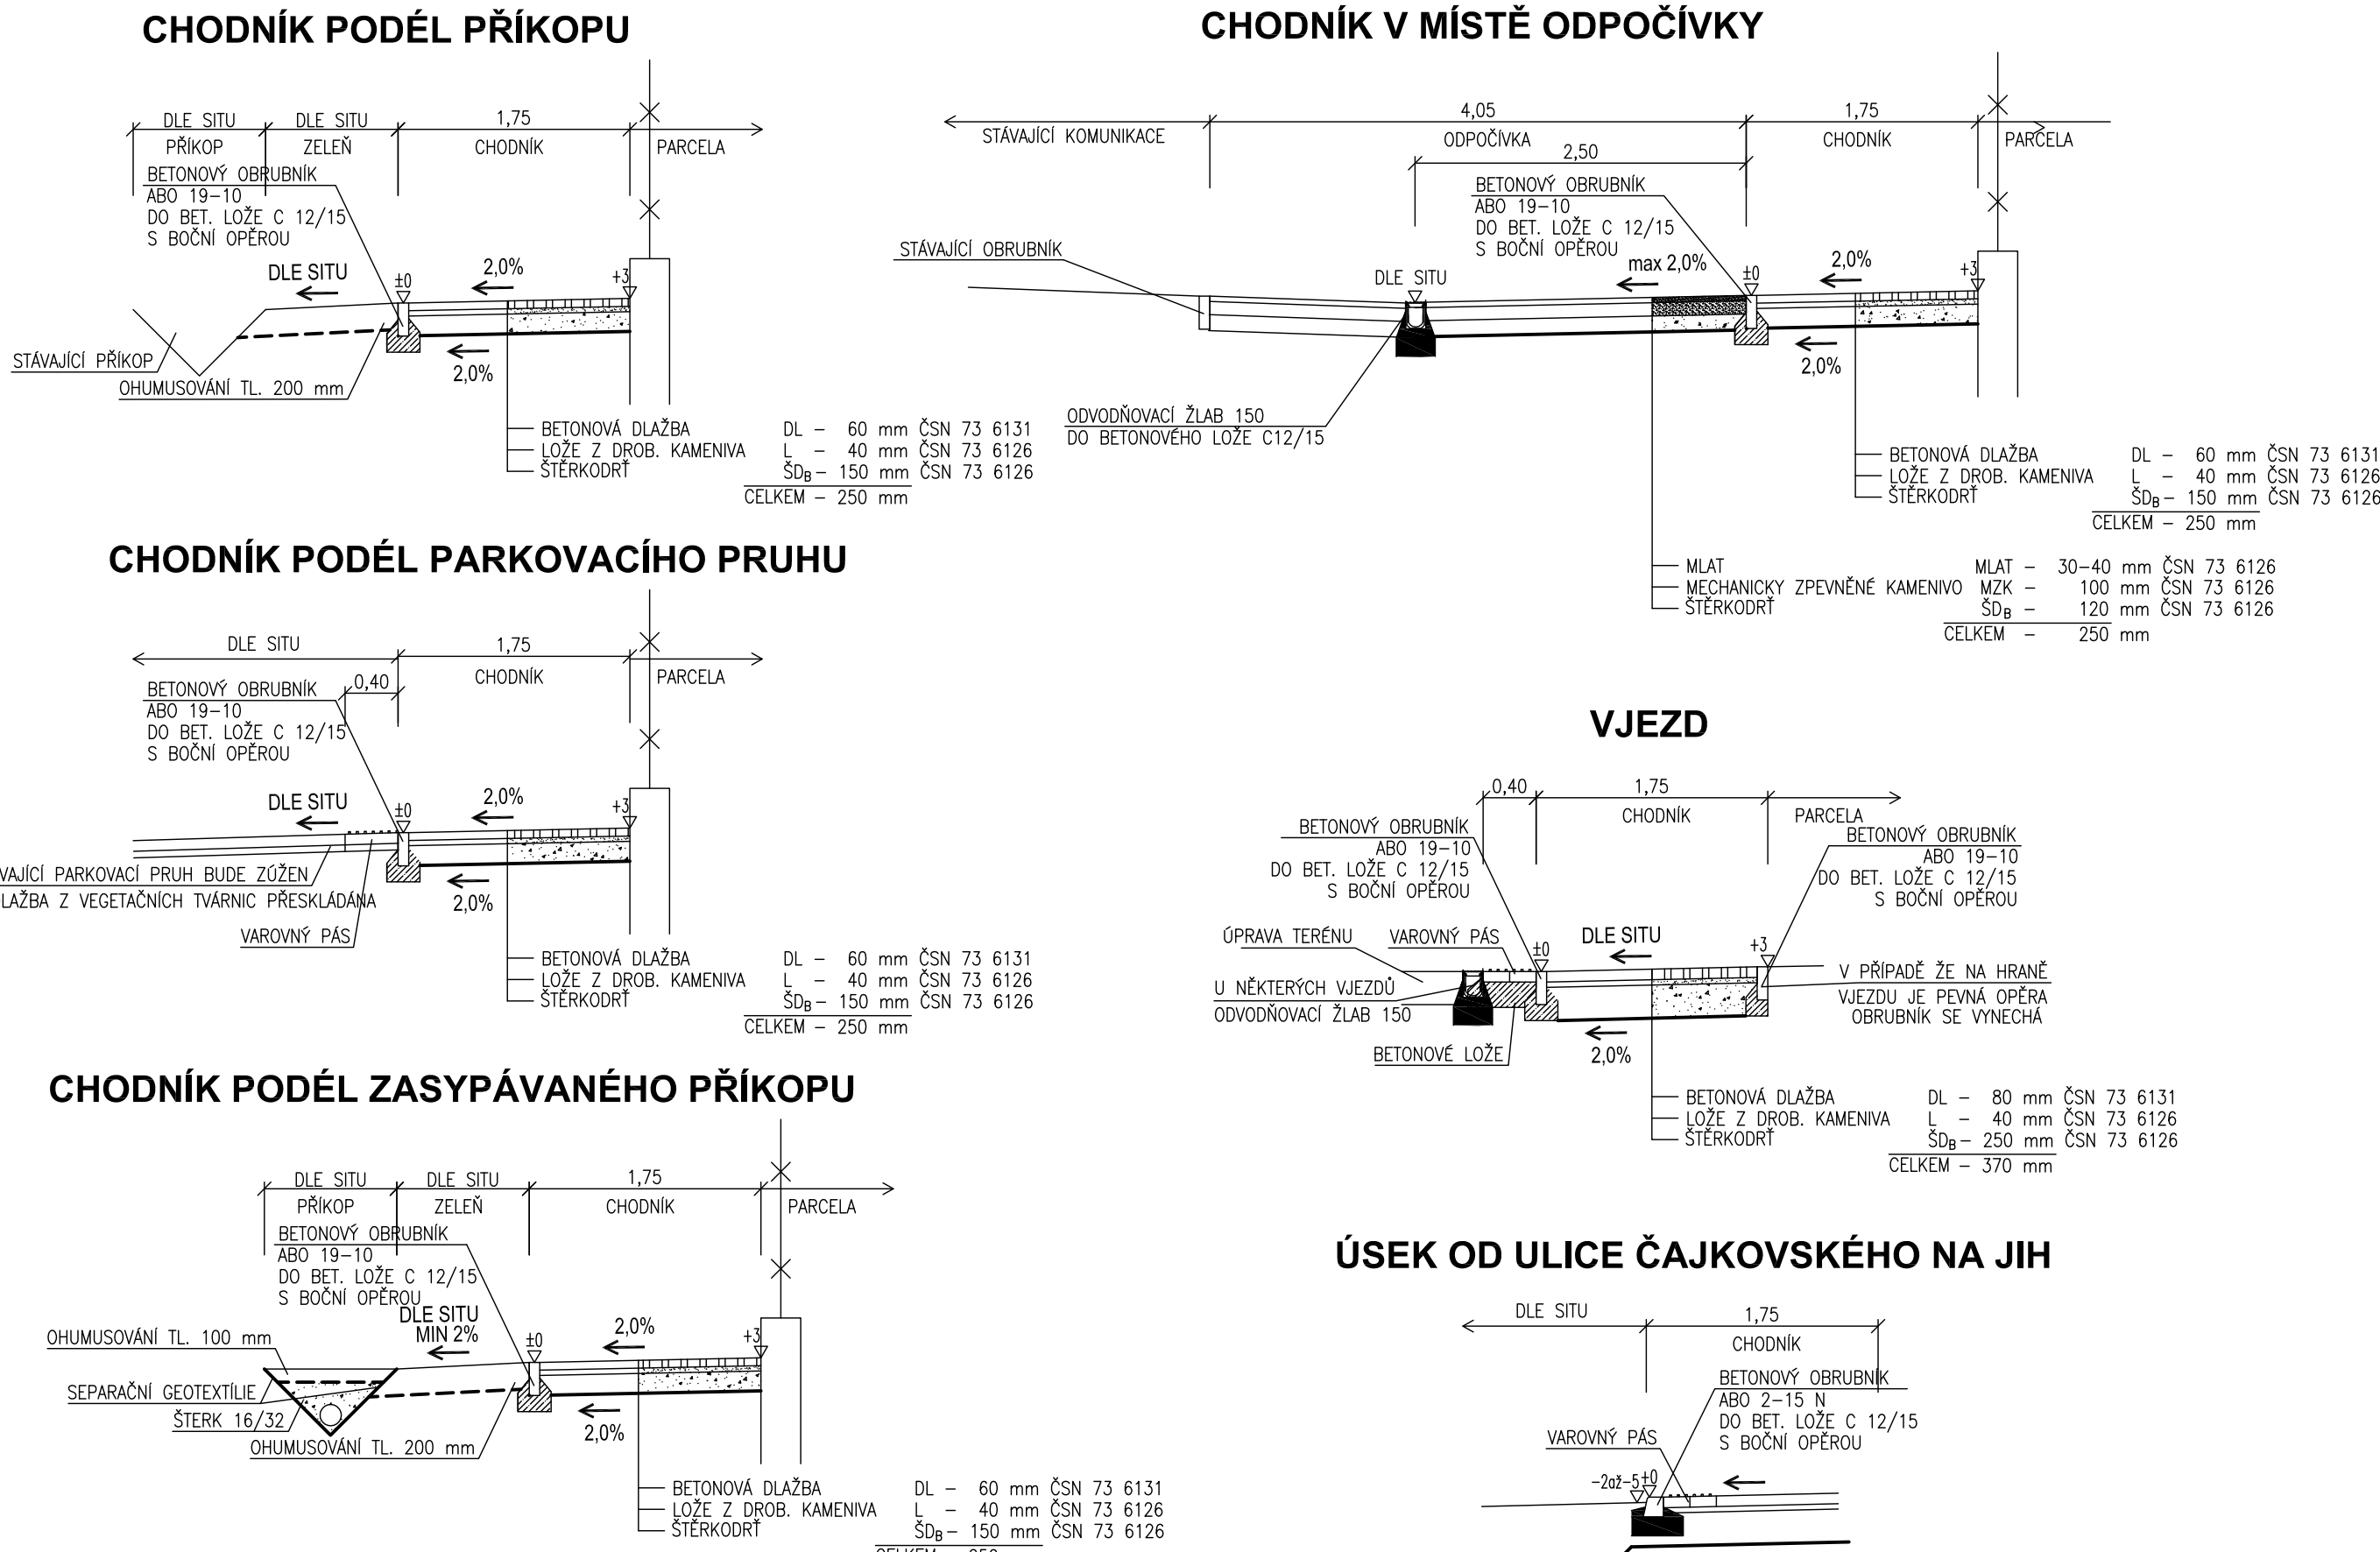

DETAIL SPOJE PÁSOVÉHO PLECHU
M 1:10

POZOR !

- 1) POKUD NA VÝKRESECH NEJSOU KÓTY, NEODMĚŘOVAT Z VÝKRESU A DOTÁZAT SE PPU, s.r.o.
- 2) JAKÉKOLIV NEJASNOSTI NEBO ROZPORY MEZI VÝKRESY MUSÍ BÝT KONZULTOVÁNY S PPU, s.r.o. PRO VYSVĚTLENÍ.
- 3) POLOHA INŽENÝRSKÝCH SÍTÍ VE VÝKRESECH JE PŘEVZATA Z PODKLADŮ SPRÁVCŮ, PŘÍPADNĚ JINÝCH PODKLADŮ. ZE ZKUŠENOSTÍ JE MOŽNÉ, ŽE JEJICH SKUTEČNÁ POLOHA SE OD ZAKRESLENÉ MŮŽE VÍCE ČI MÉNĚ LIŠIT.
- 4) PLÁN CHODNÍKŮ A VJEZDŮ SPOLU S JEJICH AKTIVNÍ ZÓNOU MUSÍ BÝT ZHUTNĚNÝ NA MIN. 100 % PS A MUSÍ SPLŇOVAT HODNOTU MODULU PŘETVÁRNOSTI $E_{def,2}$ = MINIMÁLNĚ 30 MPa. POKUD PODLOŽÍ NEBUDE TĚMTO HODNOTÁM VYHOVOVAT BUDE JEJ NUTNO ZLEPŠIT (CHEMICKÝ ČI MECHANICKÝ VÝMĚNOU)
- 5) VEŠKERÉ STÁVAJÍCÍ KABELOVÉ INŽENÝRSKÉ SÍTĚ BUDOU V MÍSTĚCH VJEZDŮ, PŘECHODŮ PŘES KOMUNIKACE, POD OBRUBNÍKY A V JEJICH BLÍZKOSTI ULOŽENY DO PŮLENÝCH KABELOVÝCH CHRÁŇČEK (POKUD TOMU JIŽ DNES NENÍ), KTERÉ BUDOU NÁSLEDNĚ OBETONOVÁNY. KONKRÉTNÍ ROZSAHY A ŘEŠENÍ BUDE ODSOUHLASENO SPRÁVCI JEDNOTLIVÝCH INŽENÝRSKÝCH SÍTÍ PŘED ZAPOČETÍM VÝSTAVBY.
- 6) POKLOPY A POVRCHOVÉ ZNAKY NA STÁVAJÍCÍCH INŽENÝRSKÝCH SÍTÍCH BUDOU VÝŠKOVĚ REKTIFIKOVÁNY.
- 7) VŠECHNY KONSTRUKČNÍ VRSTVY VOZOVEK A CHODNÍKŮ MUSÍ BÝT POKLÁDÁNY V SOULADU S PŘÍSLUŠNÝMI ČSN A S PLATNÝMI TECHNOLOGICKÝMI PŘEDPISY A POSTUPY.

SOUŘADNICOVÝ SYSTÉM : JTSK VÝŠKOVÝ SYSTÉM : Balt p.v.		DOPRAVA, KOMUNIKACE, TERÉNNÍ ÚPRAVY INŽENÝRSKÉ SÍTĚ, TECHNICKÁ INFRASTRUKTURA ŽIVOTNÍ PROSTŘEDÍ, HLUK, EXHALACE POČÍTAČOVÉ ZPRACOVÁNÍ, PLOTROVÁNÍ	
PPU spol. s.r.o. INŽENÝRSKÝ ATELIER PORADENSTVÍ - PROJEKCE - URBANISMUS VÝŽLOVSKÁ 2243 / 36, 100 00 PRAHA 10		ZÁPIS V OBCHODNÍM REJSTŘÍKU U MĚSTSKÉHO SOUDU V PRAZE, ODVĚL. C. Č. V. J. 20939, IČ 49613461	

VPRACOVAL:	BC. VERONIKA KOLÁŘOVÁ	KONTROLOVAL:	ING. MARCEL KAMÍNEK	
ODP.PROJEKTANT SPEC.:	ING. TOMAŠ VEJRAŽKA	ŠÉFPROJEKTANT STAVBY:	ING. PETR VEJRAŽKA	
STAVBA:	ROZŠÍŘENÍ A STAVEBNÍ ÚPRAVY CHODNÍKU V UL. DR. JANSKÉHO V ČERNOŠICÍCH	PROFESE:	DOPRAVA	ČÁST
		STUPEŇ PD:	JP	C
		FORMÁTY A4:	2	Č.PŘÍLOHY
VÝKRES:	VZOROVÉ ŘEZY			MĚŘÍTKO: 1 : 50
OBJEDNATEL:	MĚSTO ČERNOŠICE	Zak.č.:	6875-0103	DATUM: 02/2016