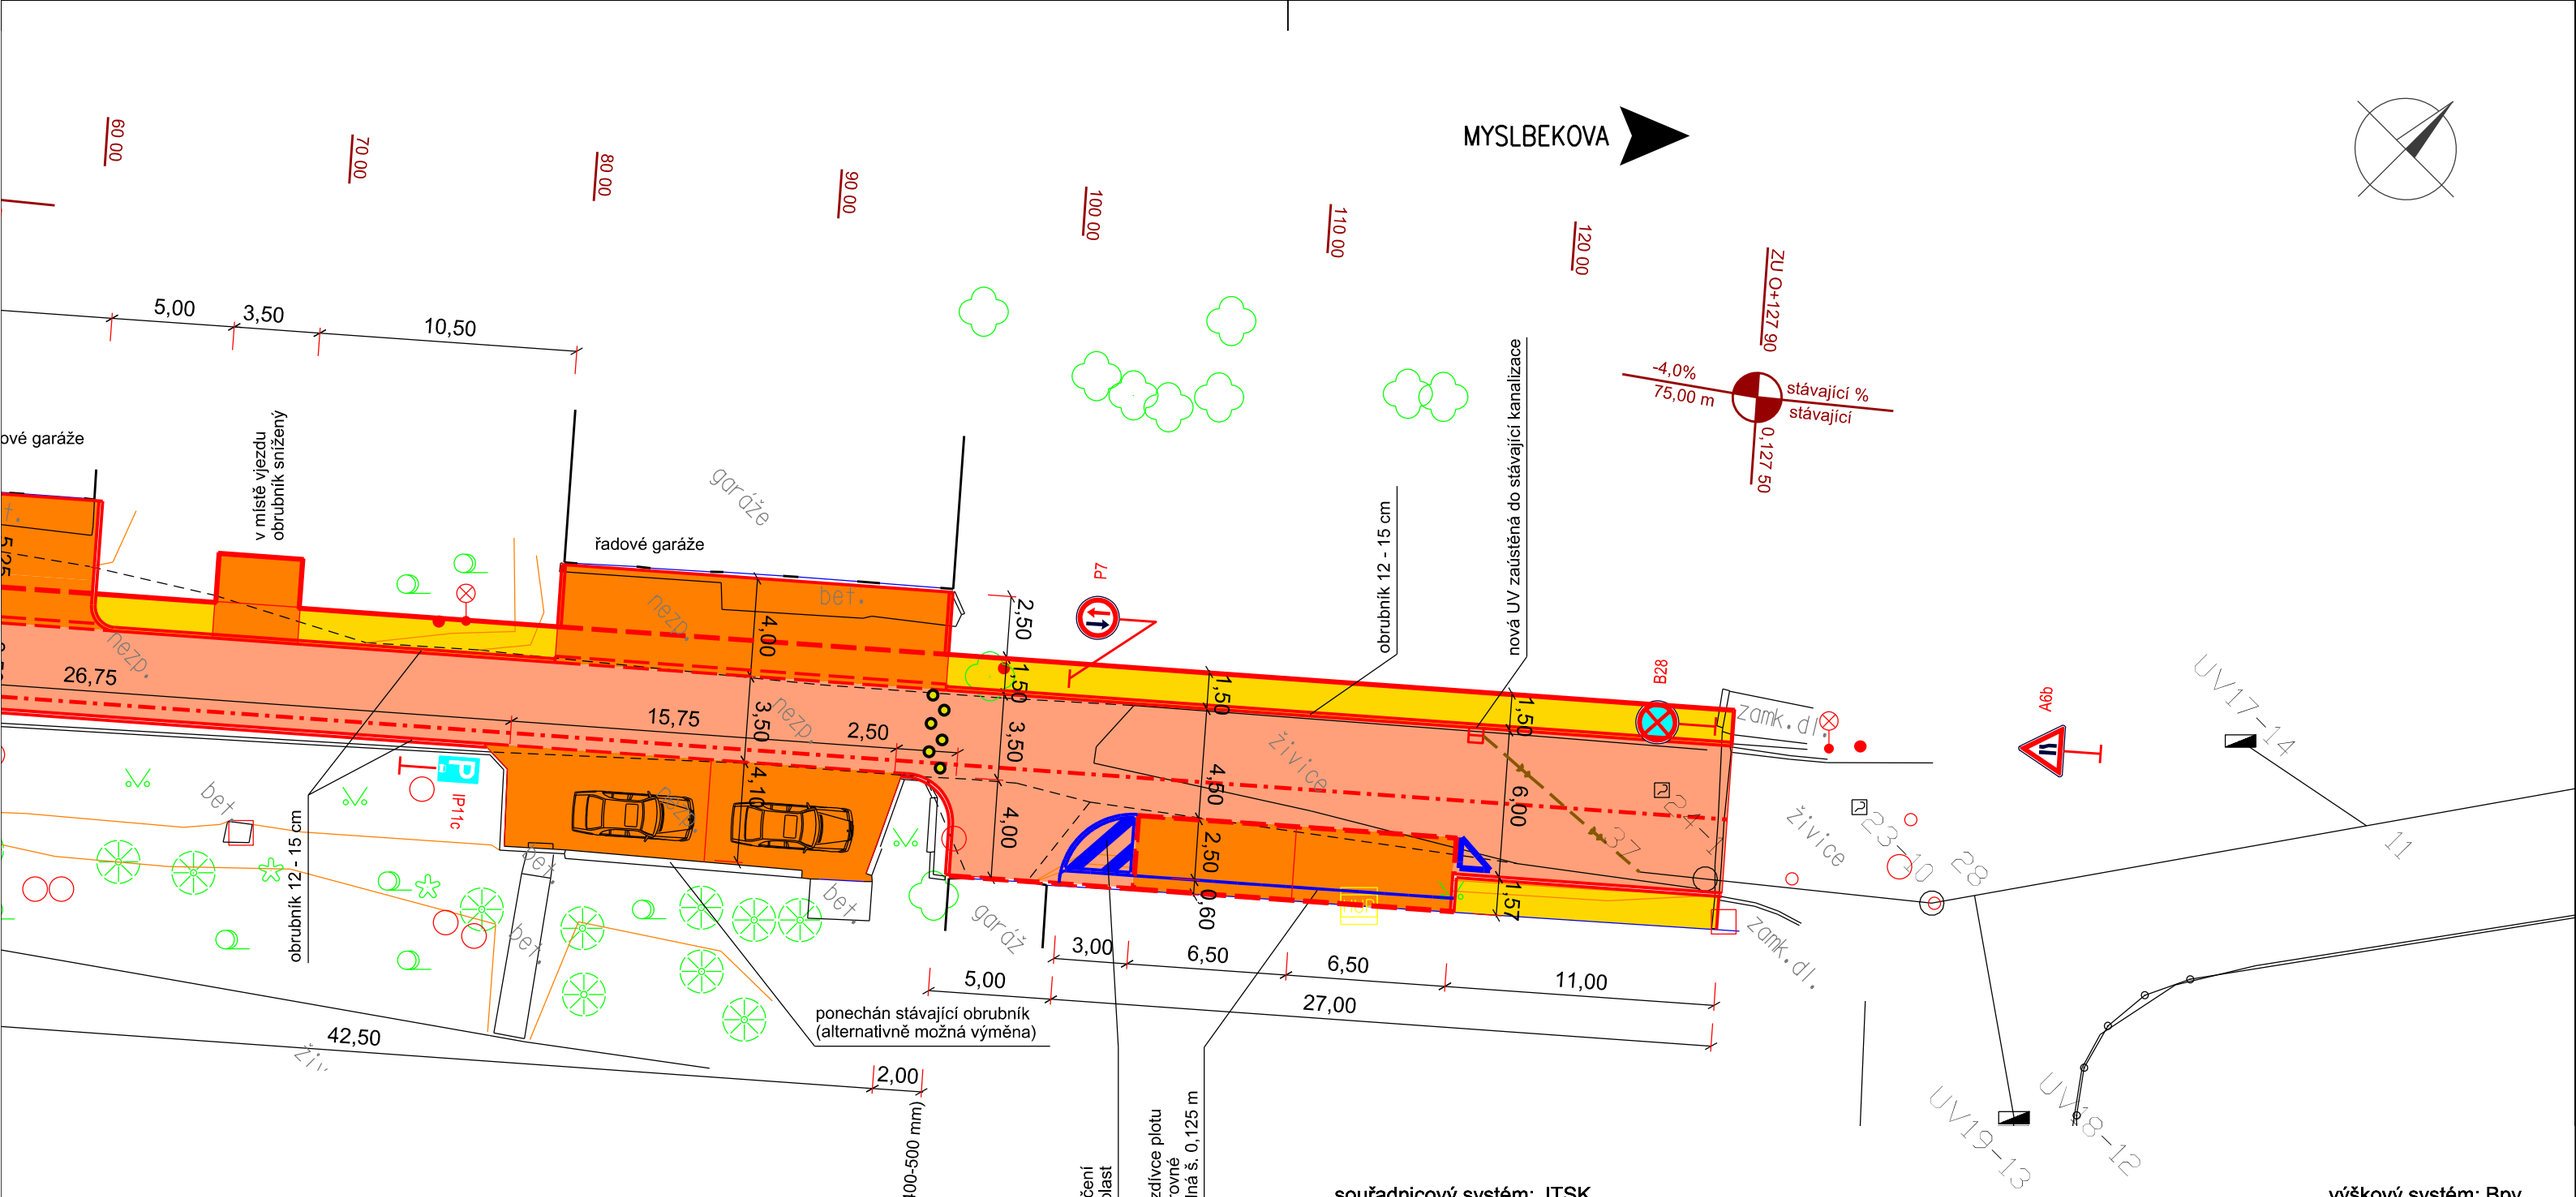

souřadnicový systém: JTSK

výškový systém: Bpv

NÁVRH STÁVAJÍCÍ

- vozovka - asfalt
- chodník - zámková dlažba 60
- chodník vjezd - zámková dlažba 80
- zeleň - travnatý pás
- obrubník chodníkový
- obrubník sadový

P2 dopravní značení svislé

nová uliční vpusť

kanalizace dešťová

OBJEDNATEL	Město Černošice Riegrova 1209 252 28 Černošice	AKCE:	Rekonstrukce místních komunikací Černošice - I. etapa		
OBEC	Černošice				
KRAJ	Středočeský	OBJEKT:	SO 04 ulice KARLICKÁ		
DATUM	03.2012				
FORM. A4	2 x A4	PŘÍLOHA:	SITUACE		
STUPEŇ	DSP				

GENERÁLNÍ PROJEKTANT:
CityPlan
CITYPLAN spol. s r.o., Člen skupiny ÅF
DOPRAVNÍ INŽENÝRSTVÍ A ÚZEMNÍ ROZVOJ
JINDŘIŠSKÁ 17, 110 00 PRAHA 1
tel.: +420 277 005 521
fax.: +420 224 922 072
www.cityplan.cz
ČSN EN ISO 9001, ČSN EN ISO 14001

			KOPIE Č.:	ČÁST:	PŘÍLOHA Č.:
ŘEDITEL OBLASTI:	Ing. J. LANDA				
VEDOUCÍ STŘEDISKA:	Ing. T. NOSEK			B	2.2
VEDOUCÍ PROJEKTU:	Ing. D. KREJČÍ				
VYPRACOVAL:	Ing. D. KREJČÍ				
KONTROLA:	Ing. O. KYP				
MĚŘÍTKO:	1 : 250	Č. ZAKÁZKY:	12 - 5 - 020		

DOKUMENTACI LZE UŽÍVAT POUZE VE SMYSLU PŘÍSLUŠNÉ SMLOUVY O DÍLO. KOPÍROVÁNÍ A ROZMNOŽOVÁNÍ POUZE PO PŘEDCHOZÍM SOUHLASU CITYPLAN spol. s r. o.