





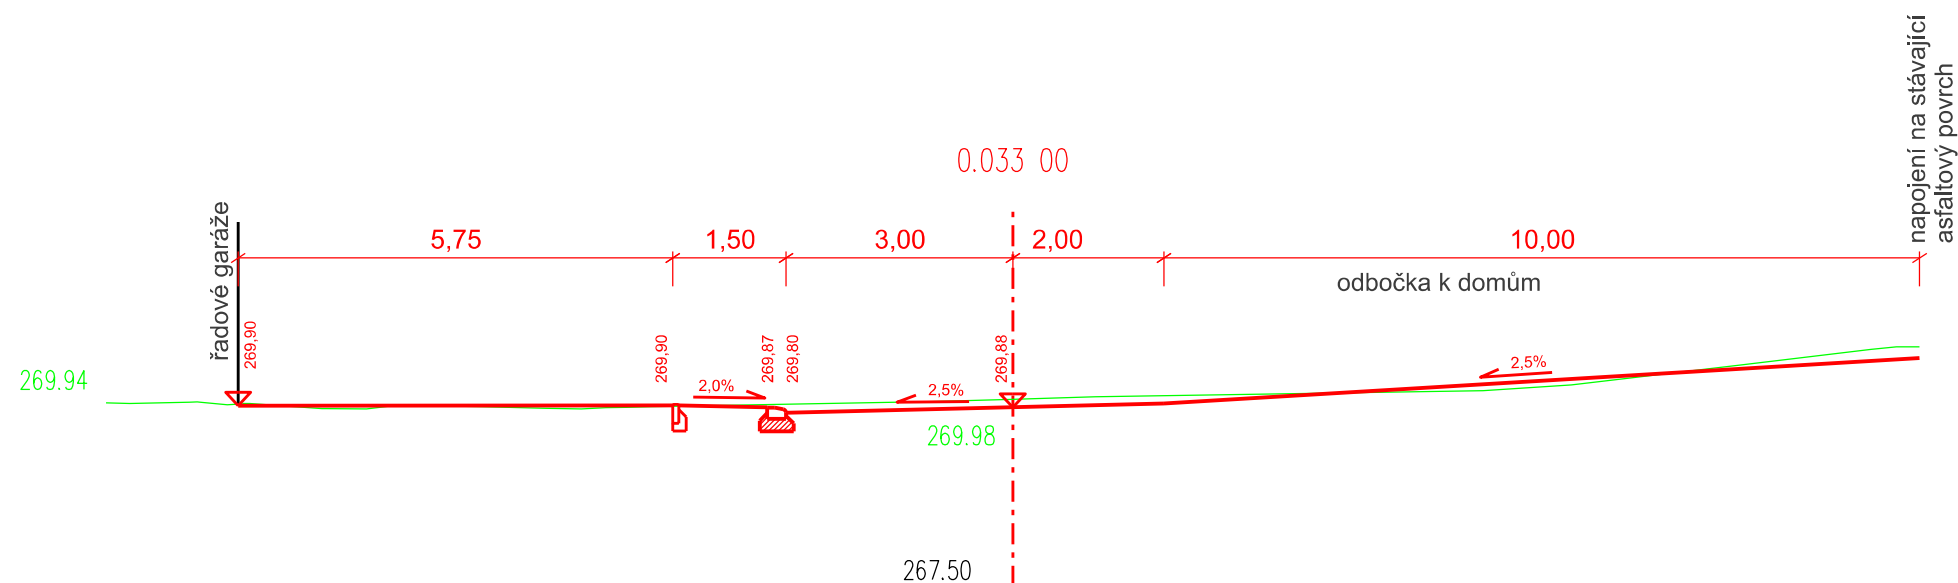

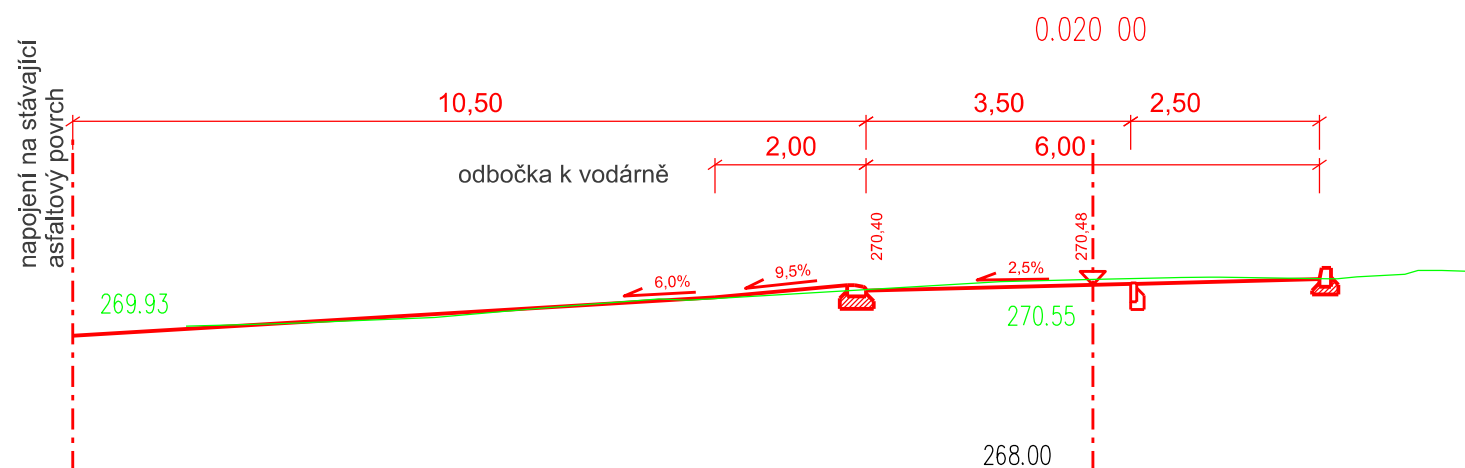

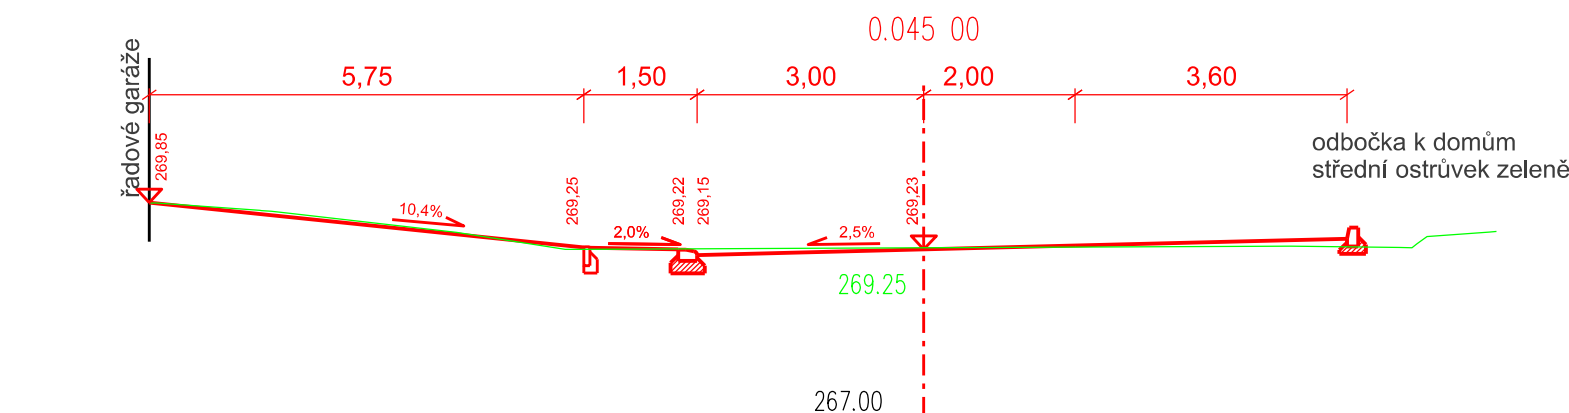

M 1:100

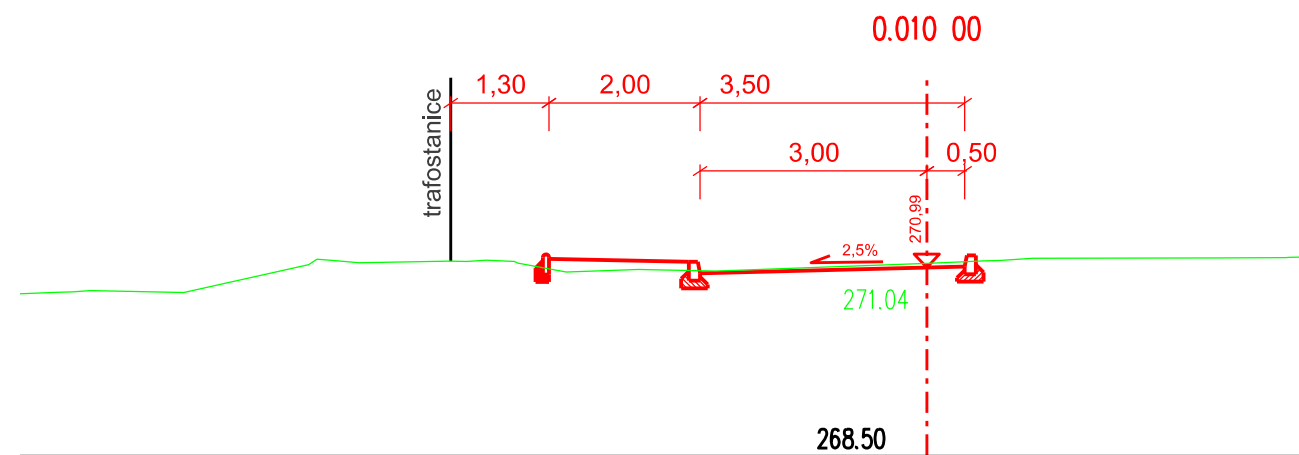

výškový systém: Bpw

OBJEDNATEL	Město Černošice Riegrova 1209 252 28 Černošice	AKCE: Rekonstrukce místních komunikací Černošice - I. etapa	SO 04 ulice KARLICKÁ							
OBEČ	Černošice									
KRAJ	Středočeský									
DATUM	03.2012									
FORM. A4	2 x A4									
STUPEŇ	DSP	PŘÍLOHA: CHARAKTERISTICKÉ PŘÍČNÉ ŘEZY	<div> <div> <div>ŘEDITEL OBLASTI:</div> <div>Ing. J. LANDA</div> <div></div> </div> <div> <div>VEDOUČÍ STŘEDISKA:</div> <div>Ing. T. NOSEK</div> <div></div> </div> <div> <div>VEDOUČÍ PROJEKTU:</div> <div>Ing. D. KREJČÍ</div> <div></div> </div> <div> <div>VYPRACOVAL:</div> <div>Ing. D. KREJČÍ</div> <div></div> </div> <div> <div>KONTROLA:</div> <div>Ing. O. KYP</div> <div></div> </div> <div> <div>MĚŘÍTKO:</div> <div>1 : 100</div> </div> </div> <div> <div>KOPIE Č.:</div> <div></div> </div> <div> <div>ČÁST:</div> <div>B</div> </div> <div> <div>PŘÍLOHA Č.:</div> <div>5.1</div> </div>							
GENERALNÍ PROJEKTANT:  CityPlan CITYPLAN spol. s r.o., Člen skupiny AF DOPRAVNÍ INŽENÝRSTVÍ A ÚZEMNÍ ROZVOJ JINDŘIŠSKÁ 17, 110 00 PRAHA 1 tel.: +420 277 005 521 fax.: +420 224 922 072 www.cityplan.cz ČSN EN ISO 9001, ČSN EN ISO 14001										
DOKUMENTACI LZE UŽÍVAT POUZE VE SMYSLU PŘÍSLUŠNÉ SMLOUVY O DÍLO, KOPÍROVÁNÍ A ROZMNOŽOVÁNÍ POUZE PO PŘEDCHOZÍM SOUHLASU CITYPLAN spol. s r. o.										