ÚPRAVA CHODNÍKU VE VJEZDECH
NÁJEZDOVÝ OBRUBNÍK, SNÍŽENÍ CHODNÍKU V CELÉ DÉLCE

POUŽITÍ: PŘI ŠÍŘCE CHODNÍKU MENŠÍ NEŽ 1,5 m

PŮDORYS

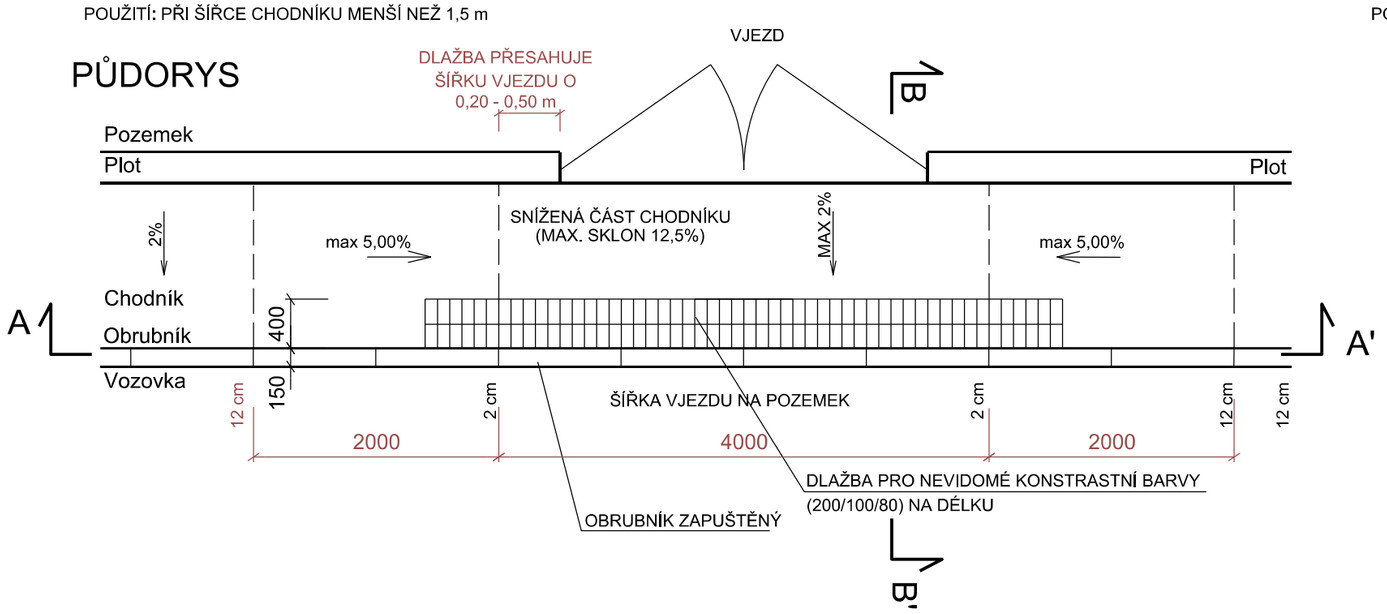

ŘEZ A - A'

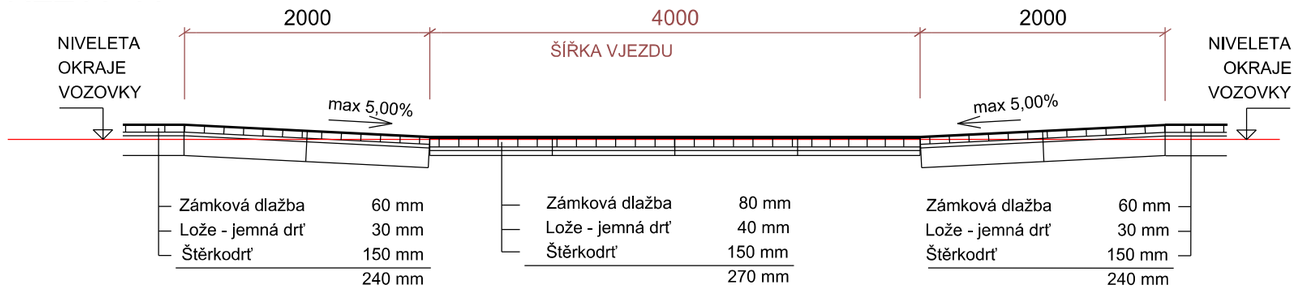

ŘEZ B - B´

VÝŠKA OBRUBNÍKU 2 cm
OBRUBNÍK ZAPUŠTĚNÝ

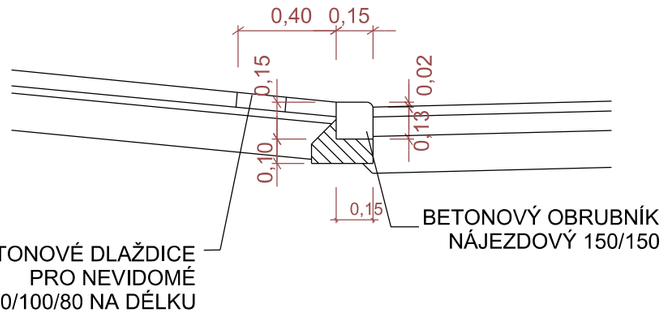

V PŘÍPADĚ NÁBĚHU V DÉLCE 2 m NENÍ MOŽNÉ POUŽÍT TYPIZOVANÉ NÁBĚHOVÉ OBRUBNÍKY, MUSÍ SE POUŽÍT STANDARDNÍ OBRUBNÍKY SEŘÍZNUTÉ

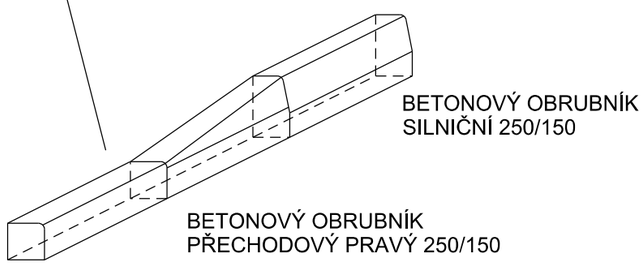

BETONOVÝ OBRUBNÍK NÁJEZDOVÝ SILNIČNÍ 150/150

NÁJEZDOVÝ OBRUBNÍK, SNÍŽENÍ CHODNÍKU ČÁSTEČNĚ

POUŽITÍ: PŘI ŠÍŘCE CHODNÍKU VĚTŠÍ NEŽ 1,5 m, PODMÍNKOU JE ZACHOVÁNÍ PRŮJEZDNÉHO PRŮŘEZU ŠÍŘKY 0,90 m PODÉL PLOTU

PŮDORYS

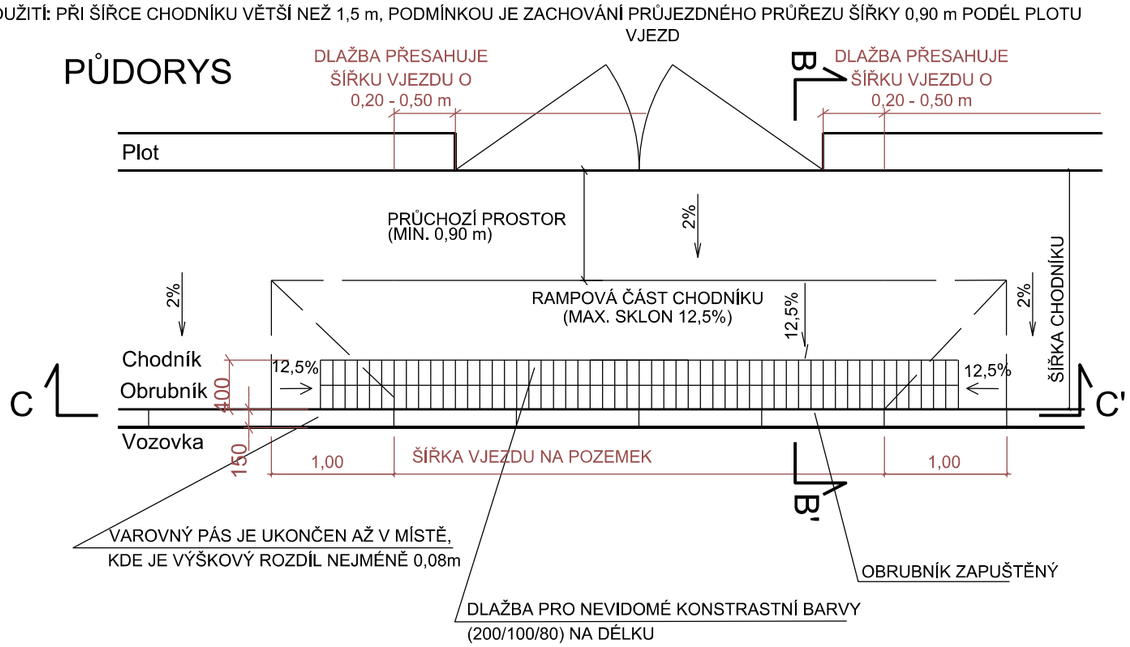

ŘEZ C - C'

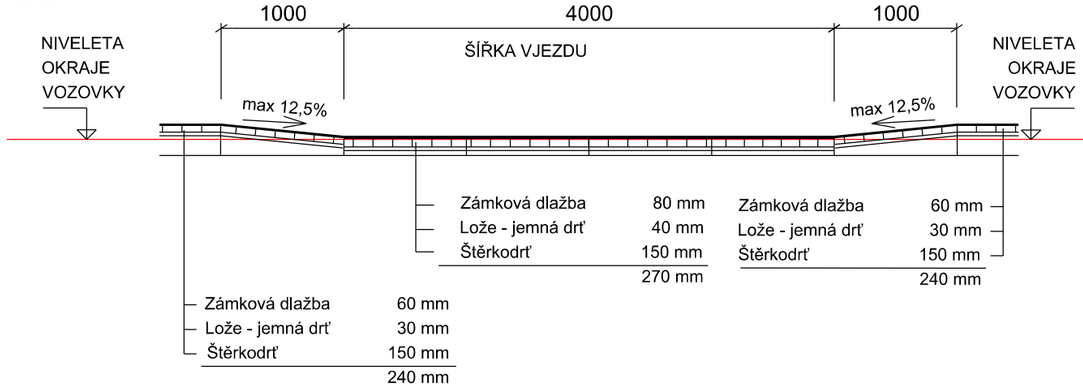

SCHEMA OBRUBNÍKŮ

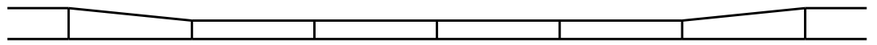

AKCE:	**Grafická část podmínek města Černošice pro výstavbu vjezdů na pozemky dopravně napojené na místní komunikace a silnice II. a III. třídy a pro výstavbu i stavební úpravy chodníků ve městě Černošice**
PŘÍLOHA:	NÁJEZDOVÝ A NÁBĚHOVÝ OBRUBNÍK, NÁŠLAP 2 cm
CityPlan	DATUM: BŘEZEN 2012 MĚŘÍTKO: 1:50 VYPRACOVAL: Ing. Dan KREJČÍ
VARIANTA:	4