

- A



CIHLOVÁ BARVA-RAL3022
- B

RŮŽOVÁ BARVA-RAL3014
- C

STARORŮŽOVÁ BARVA-RAL3012
- D

BÉŽOVÁ BARVA-RAL1015
- E

ZELENÁ BARVA-RAL6018

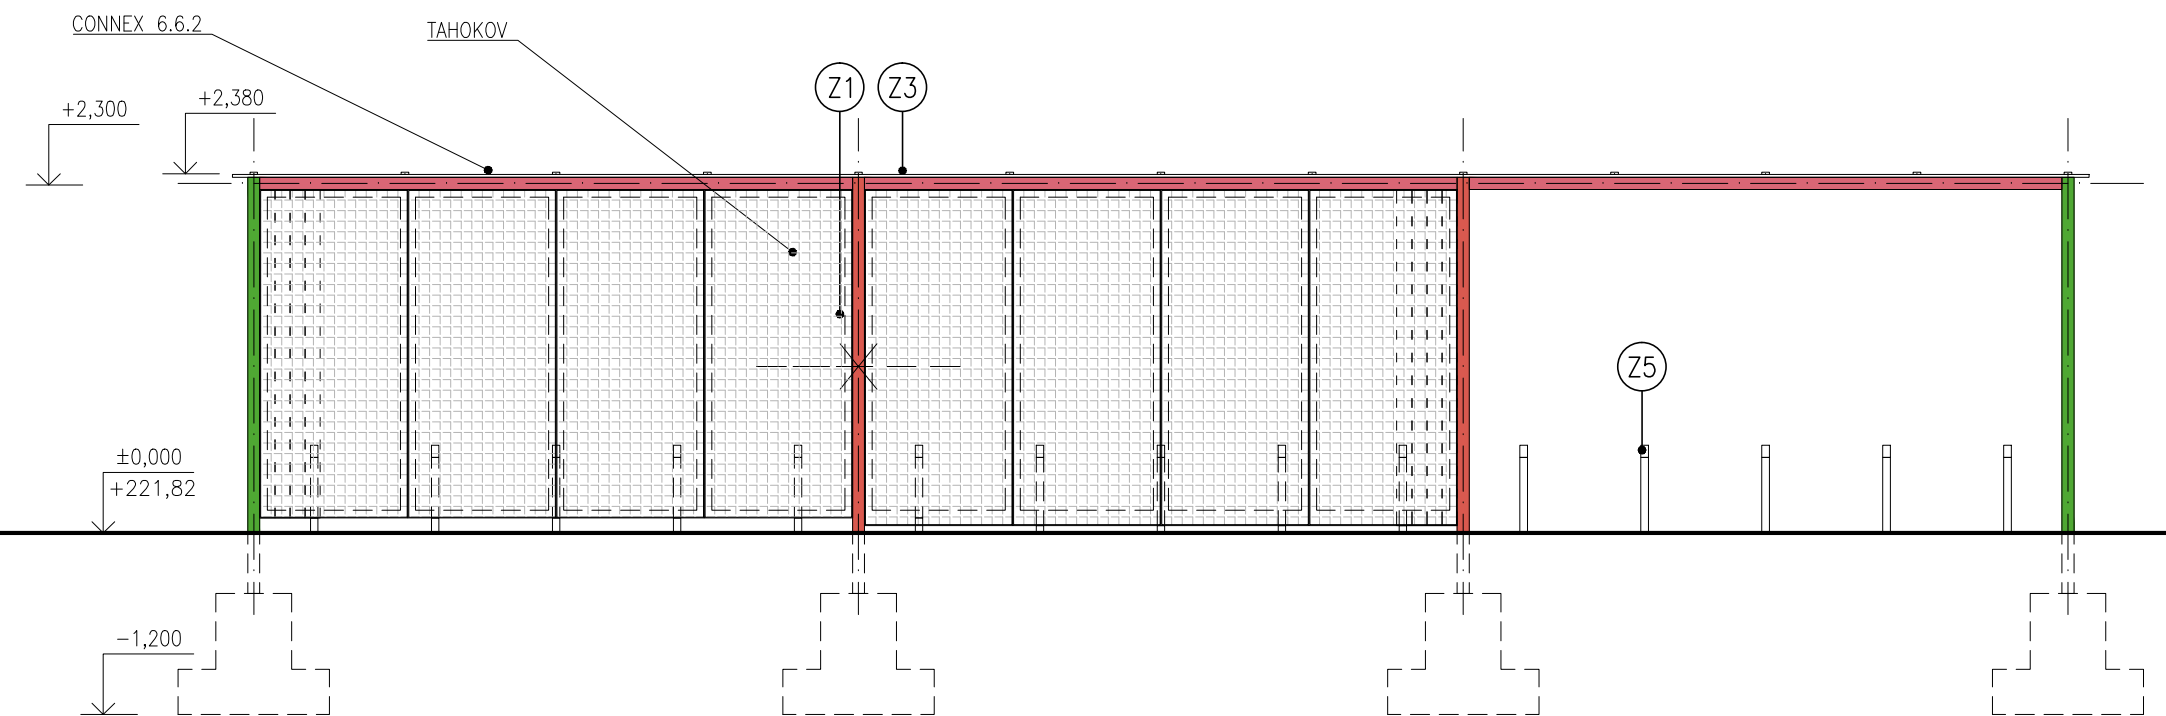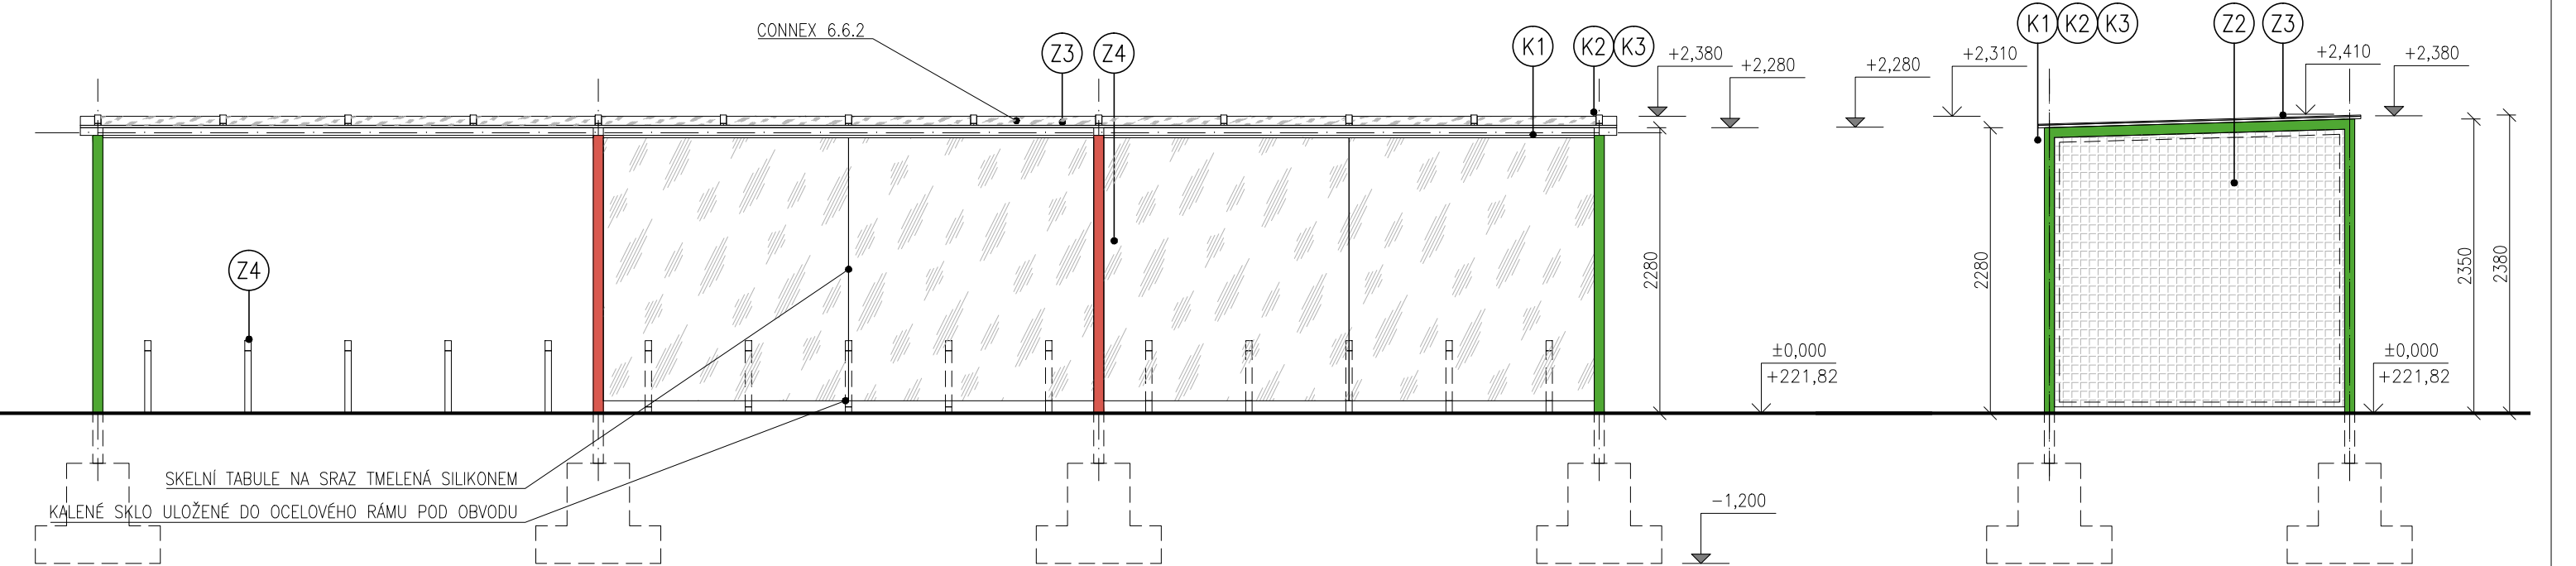

POZNÁMKA:				
 ČERNOŠICE		INVESTOR: Město Černošice Riegrova 1209 252 28 Černošice		
 grido ARCHITEKTURA & DESIGN		GENERÁLNÍ PROJEKTANT: Grido, architektura a design, s.r.o. Vlkova 17 130 00 Praha 3		
ZODPOVĚDNÝ PROJEKTANT:		Ing.arch. Peter STICZAY–GROMSKI		
VYPRACOVAL:		Ing.arch. Jan Doubek		
NÁZEV PROJEKTU: Přístavba kuchyně ZŠ Černošice Černošice-Mokropsy			DÍL DOKUMENTACE: D.1.1	
ČÁST DOKUMENTACE: ARCHITEKTONICKO-STAVEBNÍ ČÁST				
STUPEŇ DOKUMENTACE: Dokumentace pro spojené územní a stavební řízení				
ČÍSLO ZAKÁZKY:	DATUM: 27.02.2015	MĚŘÍTKO: 1:50	PARÉ ČÍSLO:	
NÁZEV VÝKRESU: CYKLOPŘÍSTŘEŠEK - POHLEDY				
			Č.VÝKRESU: C.1.3	REVIZE: