



PŮDORYS

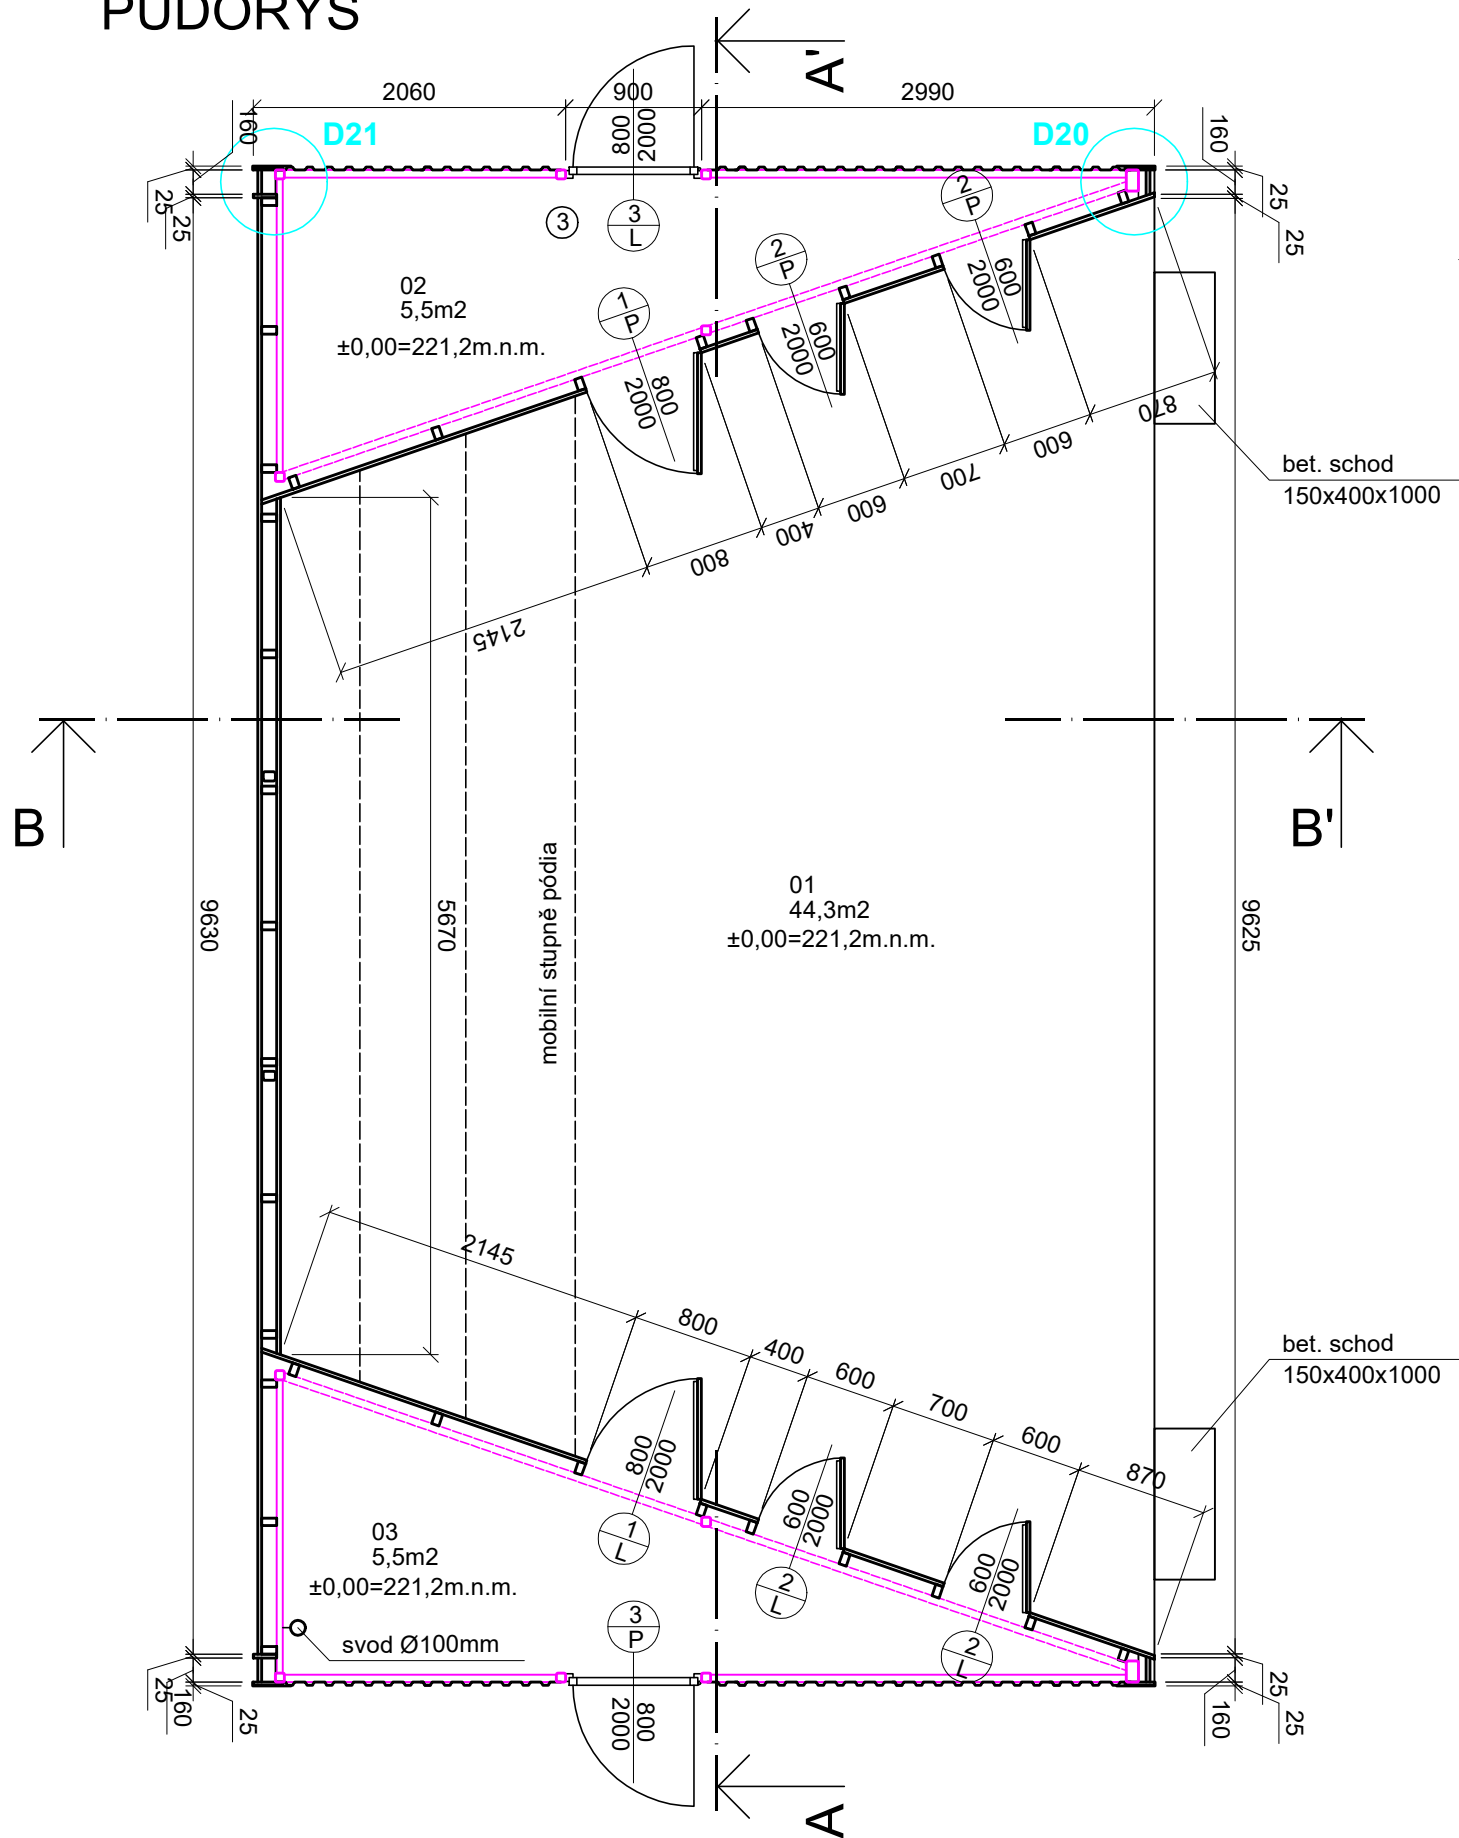

Č.M.	OCEL MÍSTNOSTI	PLOCHA m²	PODLAHA	STĚNY	STROP	POZNÁMKA
01	JEVIŠTĚ	44,3	dřevěné fošny 11,30mm	dřevěný obklad	dřevěný podhled	
02	OKLÁDACÍ PLOCHA POMOČNÉ JEVIŠTĚ I.	5,5	dřevěné fošny 11,30mm	dřevěný obklad/ trapézový plech	průmyslový zdklap	
03	OKLÁDACÍ PLOCHA POMOČNÉ JEVIŠTĚ II.	5,5	dřevěné fošny 11,30mm	dřevěný obklad/ trapézový plech	průmyslový zdklap	

ŘEZ B-B'

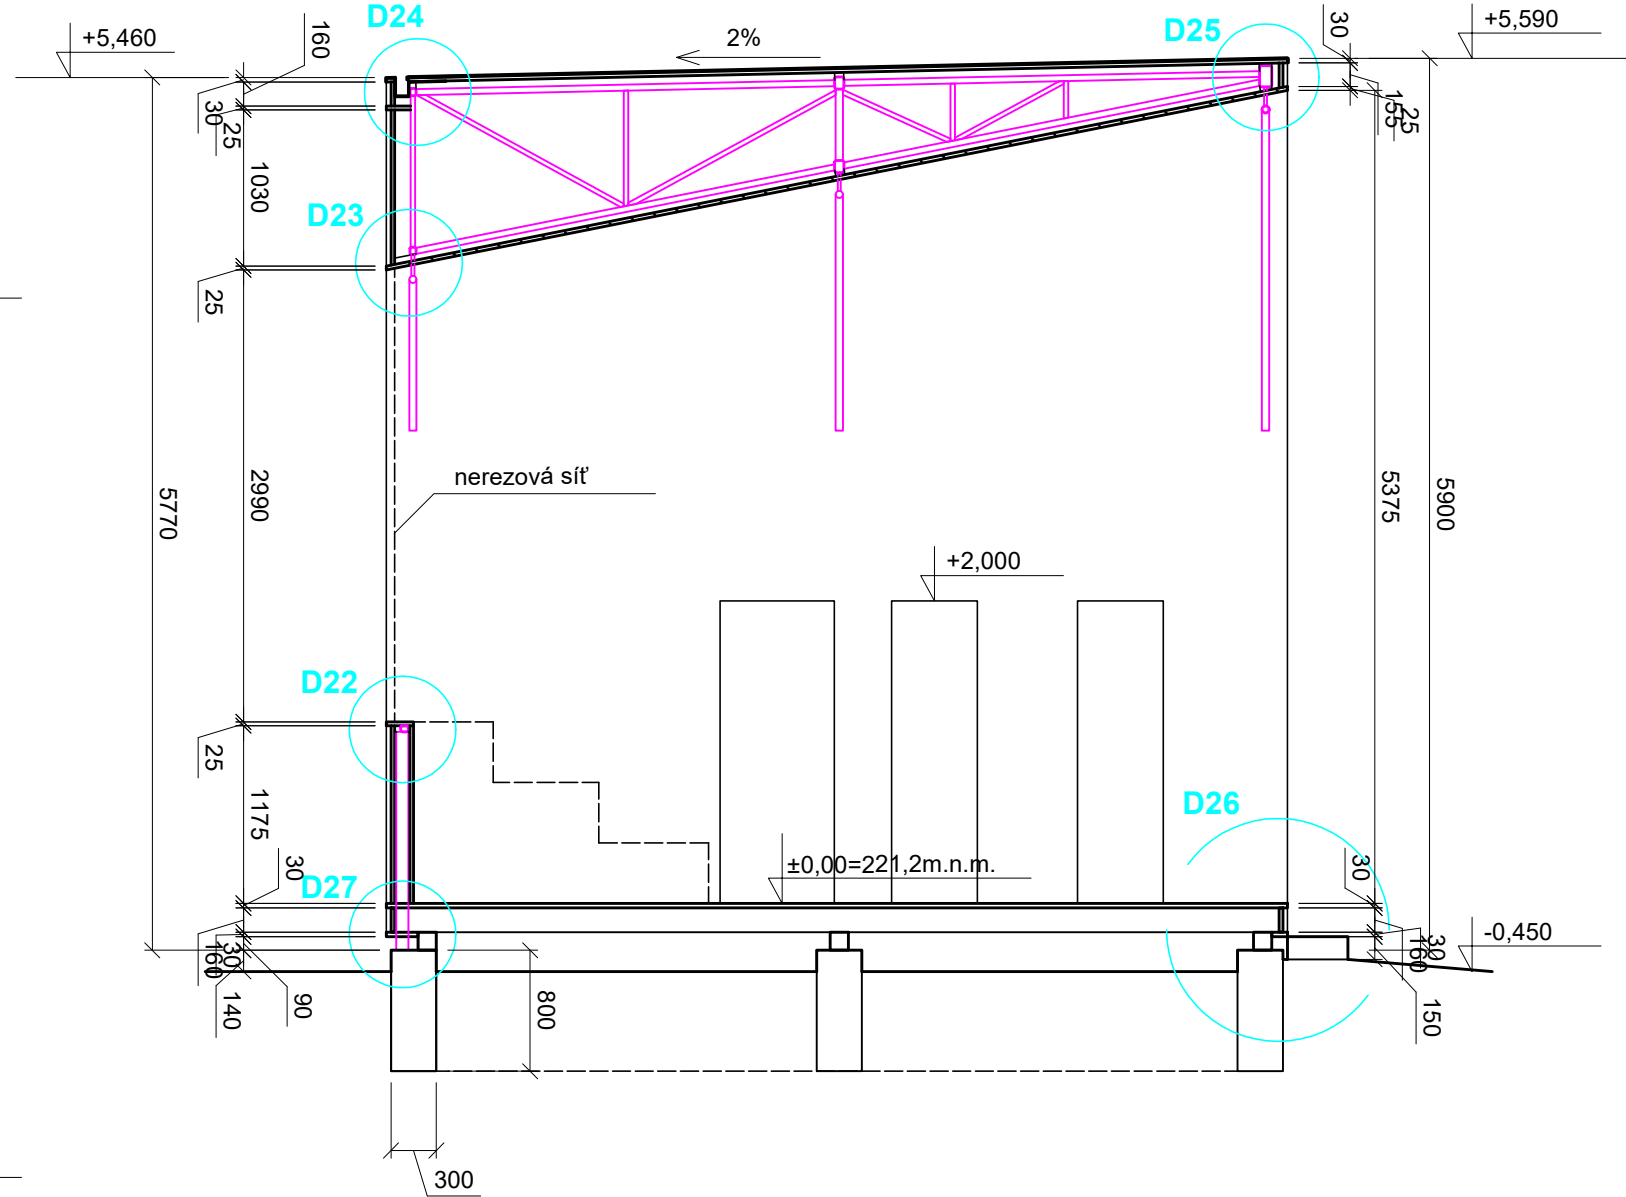

INVESTOR: Město Černošice, Riegrova 1209, 252 28 Černošice, IČO 00241121				PROJEKTANT: SPORTOVNÍ PROJEKTY SPOL.S.R.O. SOKOLOVSKÁ 87/85 PRAHA 8 IČO: 27 06 06 59	
PROJEKTANT ČÁSTI	VYPRACOVAL	KONTROLA	HIP		
ING.ARCH. M.KABRIEL	ING.ARCH. M.KABRIEL	ING.ARCH. V.DROBNÝ	ING.ARCH. V.DROBNÝ		
AKCE Sportovní areál u ZŠ Černošice				DOKUMENTACE	DSP+DPS
SO-03a ZASTŘEŠENÉ JEVIŠTĚ – STAVEBNÍ ČÁST				MĚŘÍTKO	1:50
OBSAH PŘÍLOHY				DATUM	2/2017
PŮDORYS, ŘEZ B-B'				ČÍSLO KOPIE	ČÍSLO PŘÍLOHY
DOKUMENTACI LZE UŽÍVAT POUZE VE SMYSLU PŘÍSLUŠNÉ SMLOUVY O DÍLO. VÝKRES, ČI JEHO ČÁST, MŮŽE BÝT KOPIROVÁN NEBO JINÝM ZPŮSOBEM ROZŠÍŘOVÁN POUZE PO PŘEDCHOZÍM SOUHLASU					03