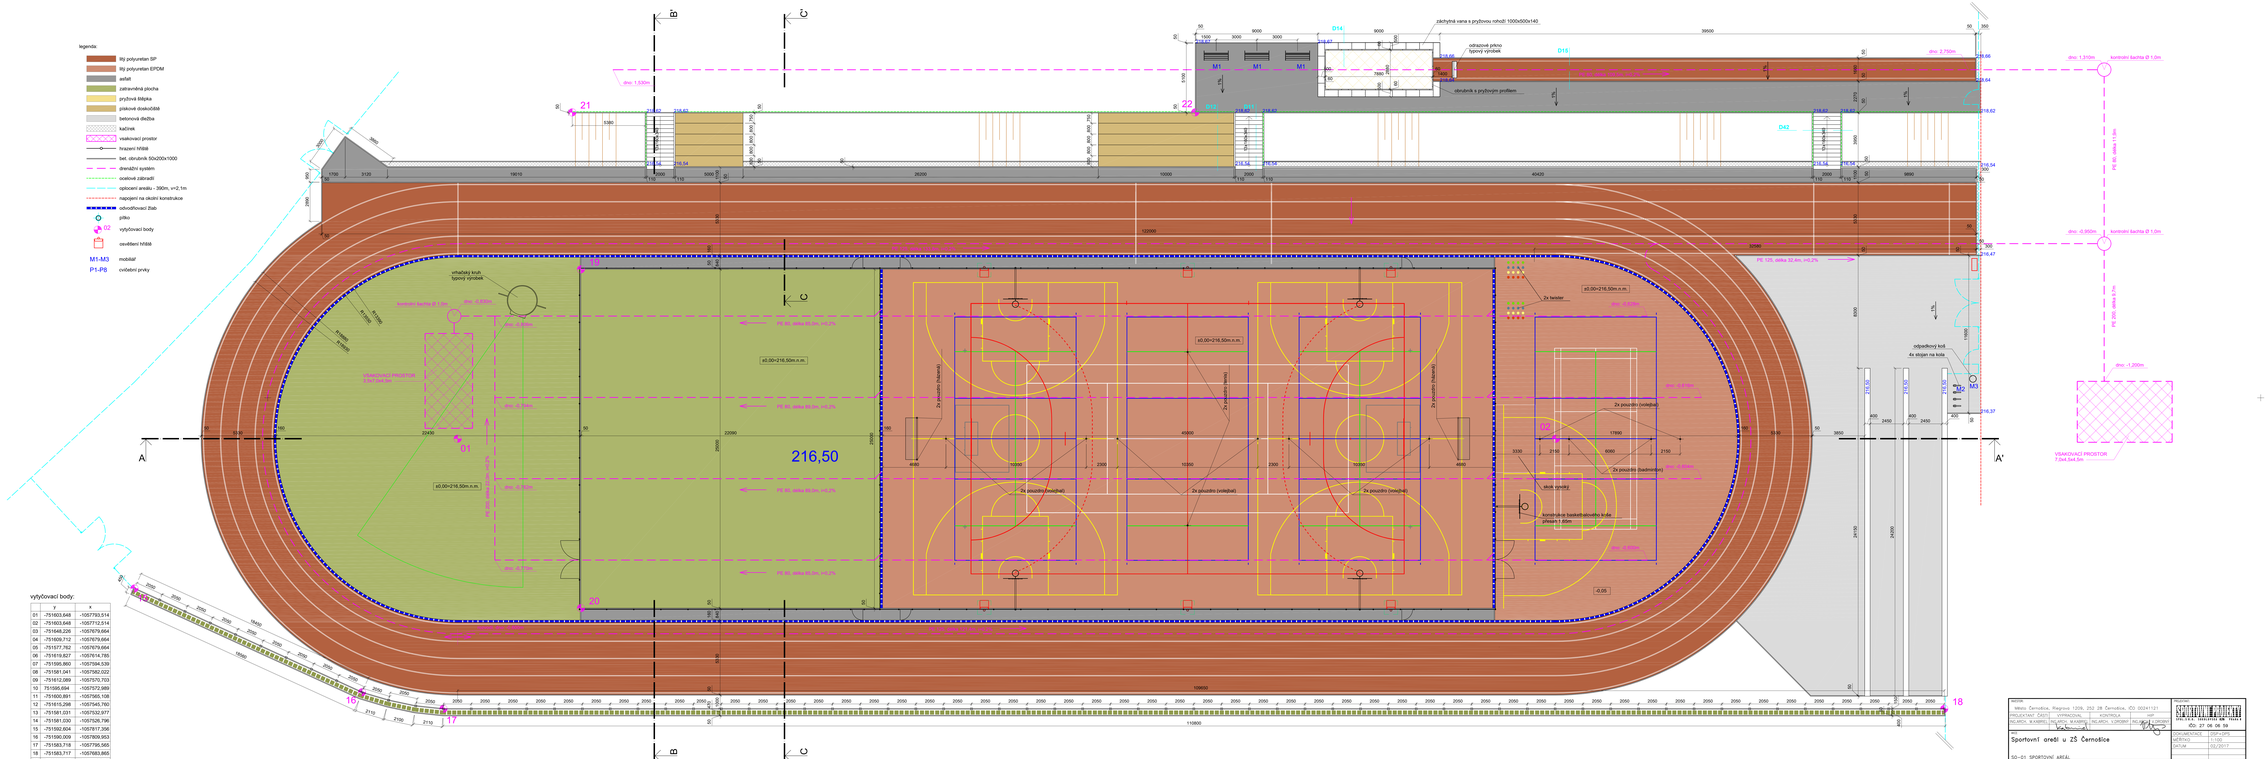

	y	x
01	-1516003,648	-1055779,514
02	-1516003,648	-1055772,514
03	-1516649,226	-1055679,664
04	-1516609,712	-1055679,664
05	-1515177,762	-1055679,664
06	-1515163,827	-1055674,785
07	-1515195,860	-1055594,539
08	-1515181,041	-1055582,022
09	-1516162,089	-1055570,703
10	1515185,694	-1055572,989
11	-1515600,891	-1055585,108
12	-1516185,298	-1055545,760
13	-1515181,031	-1055532,977
14	-1515161,030	-1055526,796
15	-1515192,604	-1055767,306
16	-1515190,009	-1055809,953
17	-1515183,718	-1055795,565
18	-1515183,717	-1055793,865
19	-1516146,148	-1055784,424
20	-1515791,148	-1055784,424
21	-1515627,728	-1055785,064
22	-1515627,728	-1055739,114

INVESTOR:	Město Černošice, Riegrovo 1209, 252 28 Černošice, IČO 00241121						Registrace:
PROJEKTANT ČAČEJ:	OPRACOVAL:	K	KONTROLA:		HIP		ČKAIT
ING.ARCH. M.KAMPEL	ING.ARCH. M.KAMPEL	ING.ARCH. L.DRGBOHY	ING.ARCH. L.DRGBOHY				0001 STAVEBNÍ ARCHITEKTURA
							ČD 27 06 08 09
Sportovní areál u ZŠ Černošice							DOKUMENTACE: DSP+DPS
							MĚŘÍTKO: 1:100
SO-01 SPORTOVNÍ AREÁL							DATUM: 03/2017
NÁZEV VÝKRESU:							
PŮDORYS							Číslo výkr. / Číslo hlavní
							03

PROJEKTOVÁ DOKUMENTACE JE VE SMYSLU ZÁKONA O AUTORSKÉM PRÁVU V PLATNÉM ZNĚNÍ V PLNÉ OCHRANĚ. BEZ JEJÍ SOUHLASU NELZE POUŽÍVAT, KOPÍROVAT NEBO JINÝM ZPOSOBEM ZVEŘEJŇOVAT TRETÍ OSOBĚ, NEBO JI ZNEPŘÍSTUPNIT JINÝM OSOBÁM