




ČELNÍ POHLED

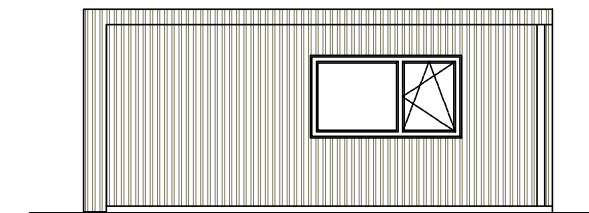



BOČNÍ POHLED

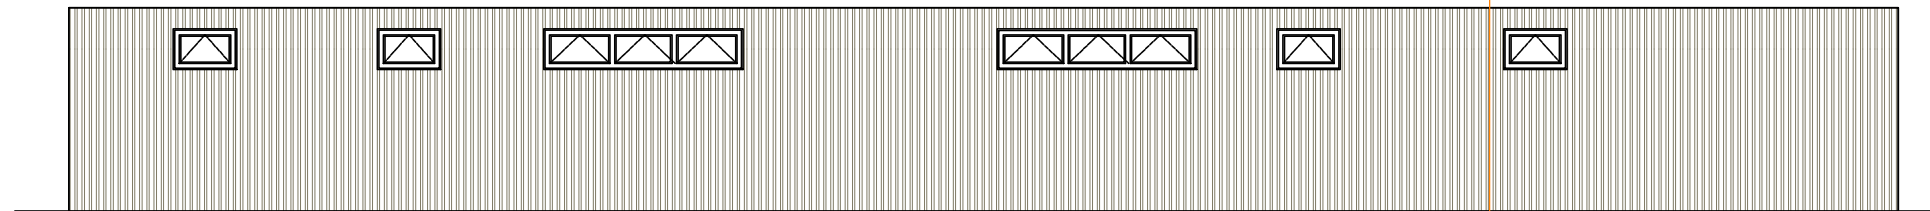

ZÁDNÍ POHLED

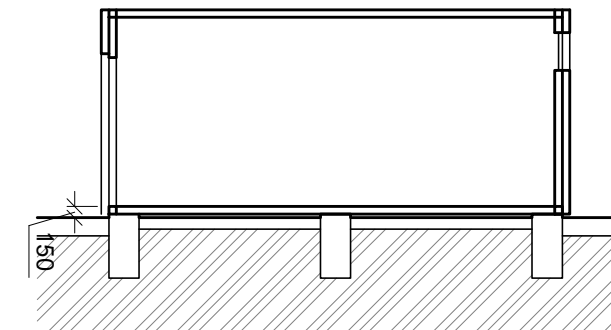

ŘEZ PŘÍČNÝ

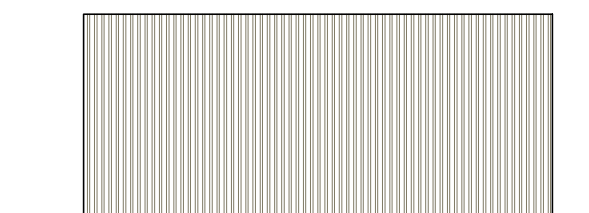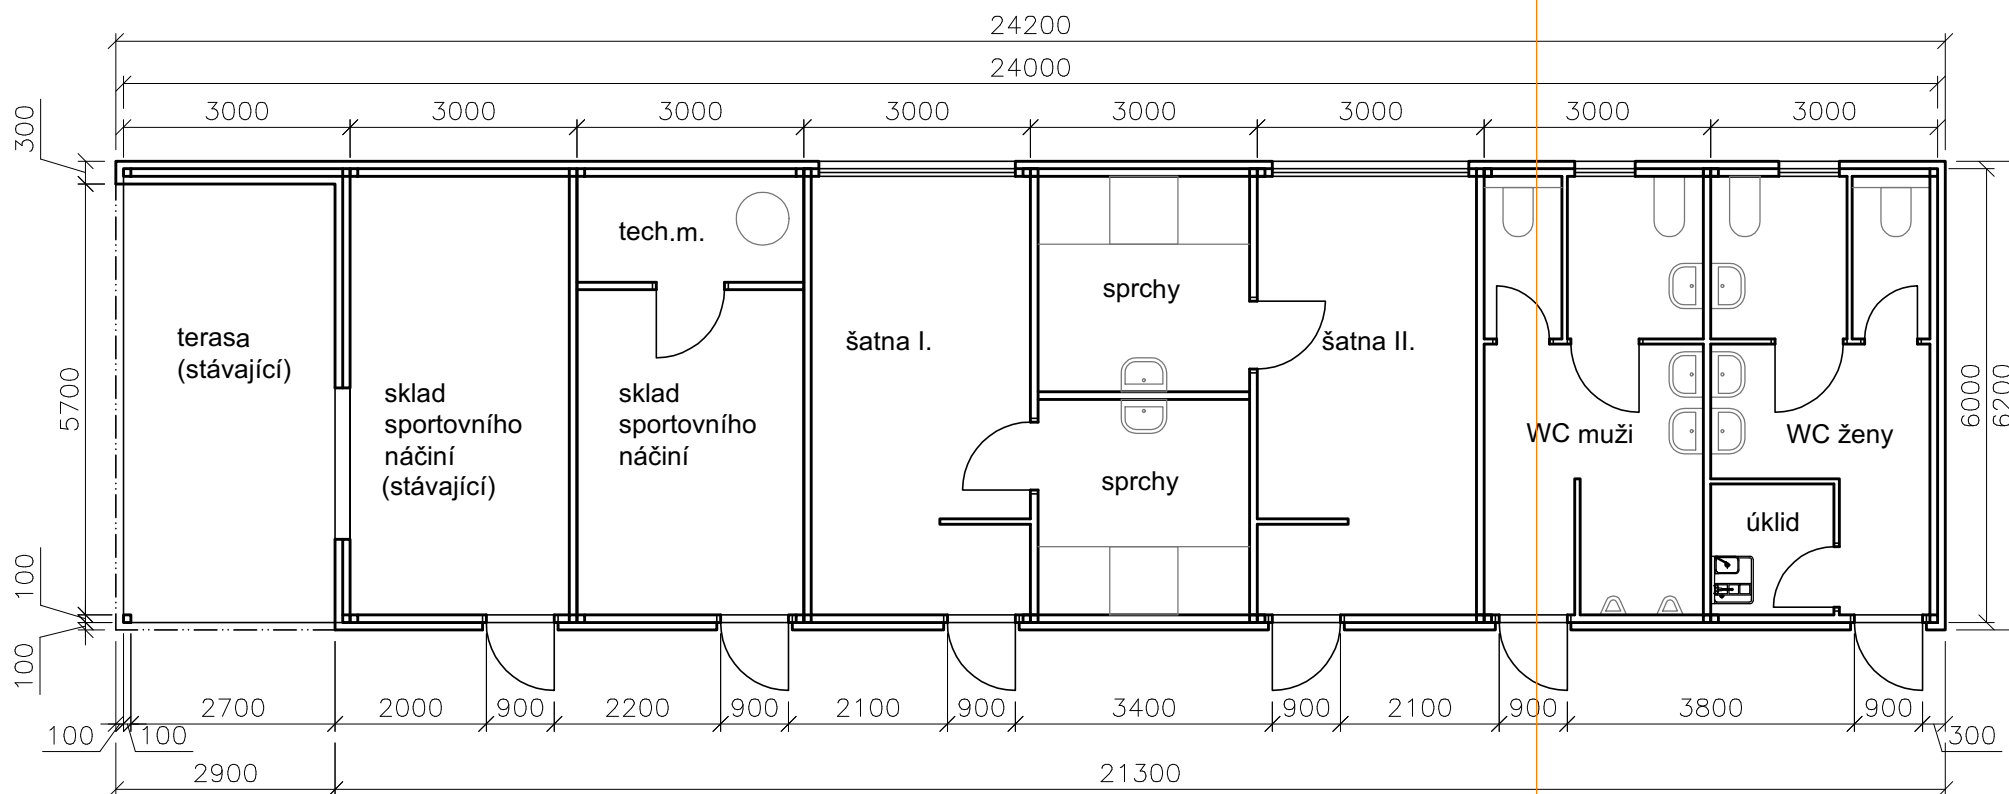

BOČNÍ POHLED

PŮDORYS

INVESTOR: Město Černošice, Riegrova 1209, 252 28 Černošice, IČO 00241121				PROJEKTANT: <b>SPORTOVNÍ PROJEKTY</b> SPOL.S R.O. SOKOLOVSKÁ 87/86 PRAHA 8 IČO: 27 06 06 59	
PROJEKTANT ČÁSTI	VYPRACOVAL	KONTROLA	HIP		
ING.ARCH. M.KABRIEL	ING.ARCH. M.KABRIEL	ING.ARCH. V.DROBNÝ	ING.ARCH. V.DROBNÝ		
AKCE <b>Sportovní areál u ZŠ Černošice</b>				DOKUMENTACE	DSP+DPS
SO-06 OSAZENÍ A DODÁVKA BUNĚK – ROZŠÍŘENÍ				MĚŘÍTKO	1:100
OBSAH PŘÍLOHY PŮDORYS, ŘEZ, POHLEDY				DATUM	05/2017
				ČÍSLO KOPIE	ČÍSLO PŘÍLOHY
					02
DOKUMENTACI LZE UŽÍVAT POUZE VE SMYSLU PŘÍSLUŠNÉ SMLOUVY O DÍLO. VÝKRES, ČI JEHO ČÁST, MŮŽE BÝT KOPIROVÁN NEBO JINÝM ZPŮSOBEM ROZŠÍŘOVÁN POUZE PO PŘEDCHOZÍM SOUHLASU					