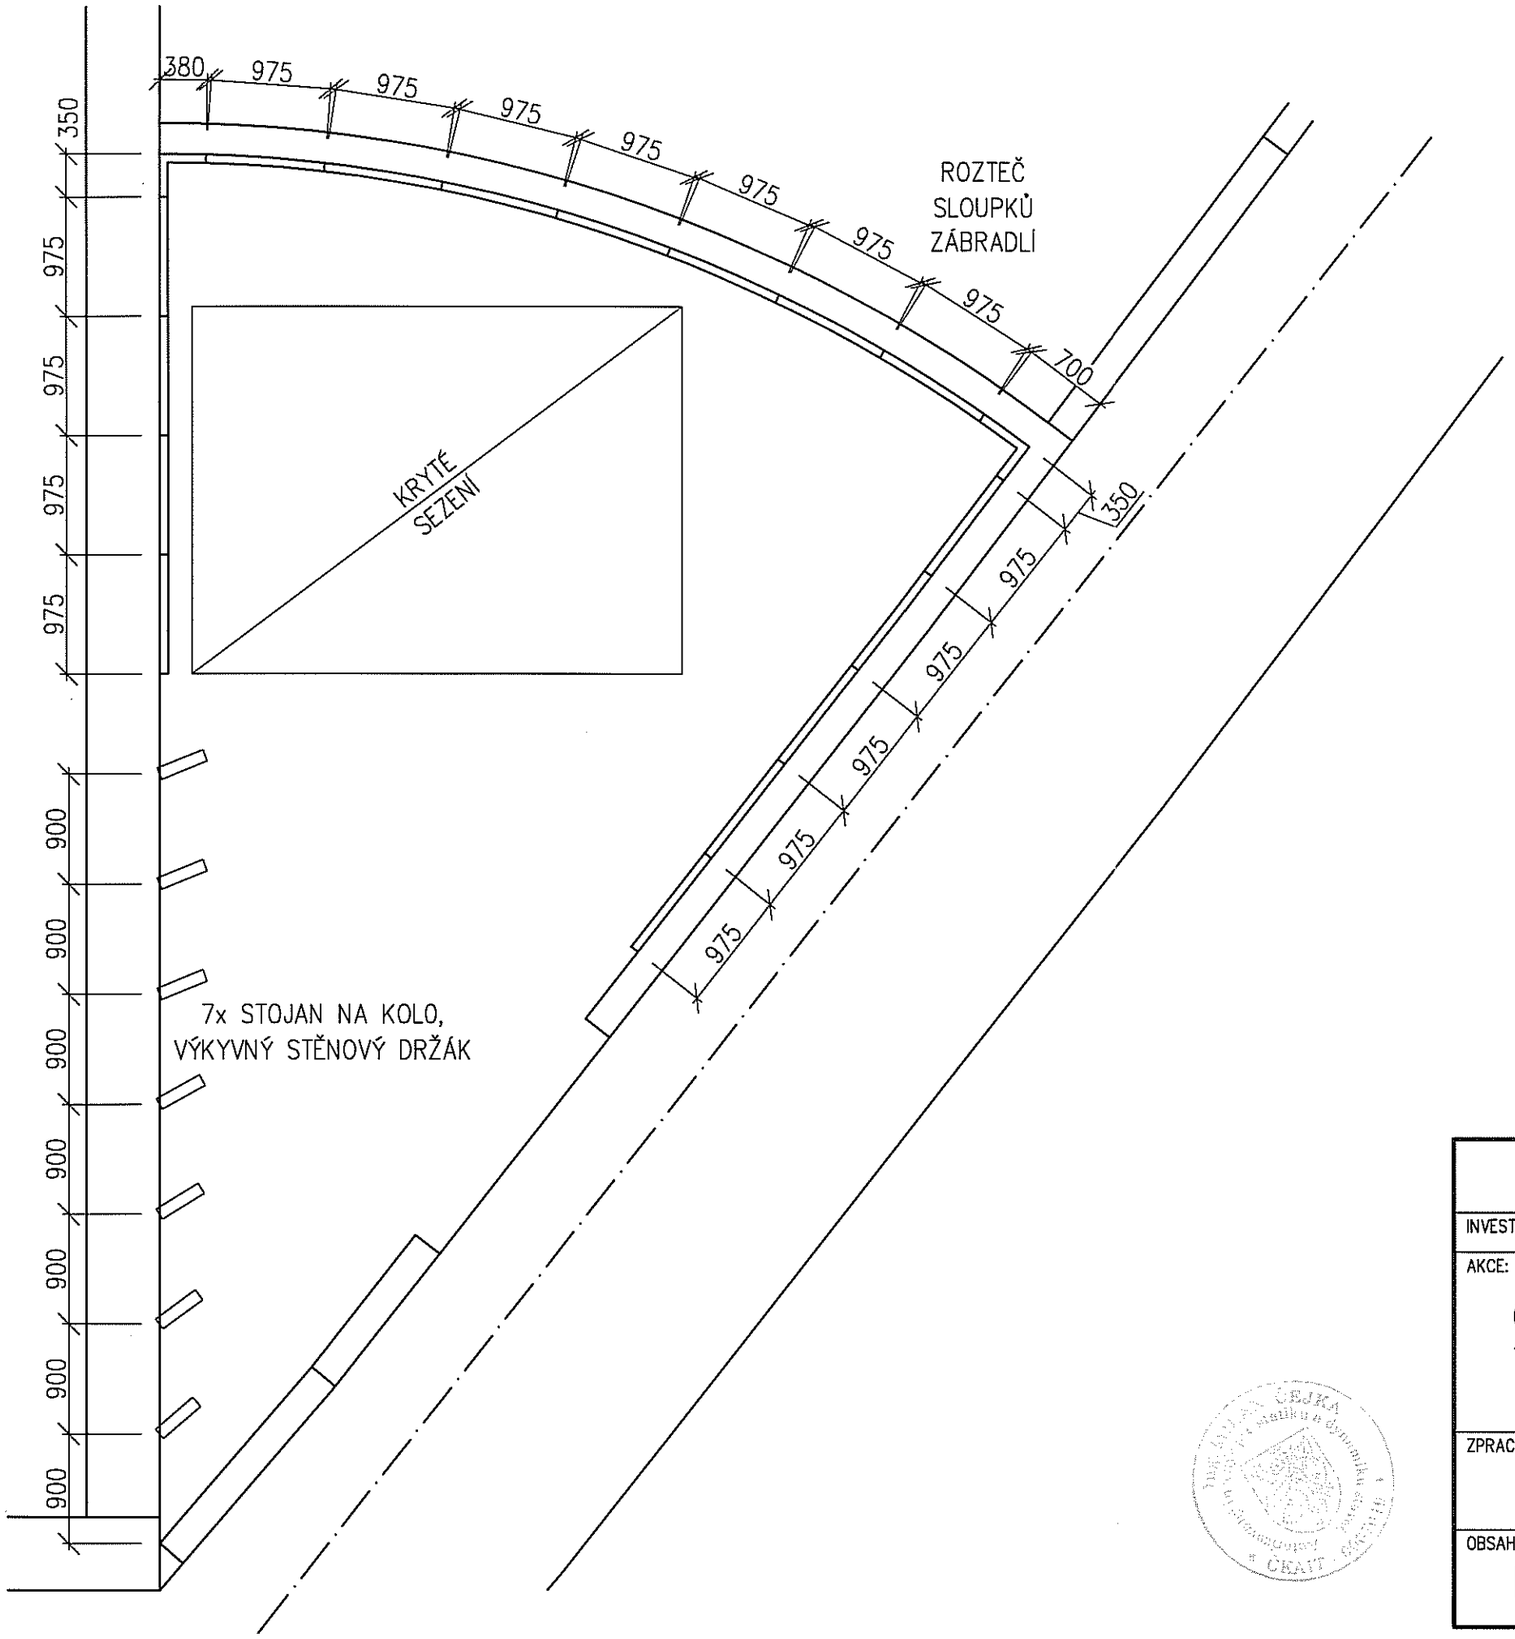

Ing. Milan Čejka BASPROJEKT Poštovní 01405, 252 28 Černošice, Praha – západ				PARÉ:
INVESTOR: Svazek obcí region Dolní Berounka, Lety, Na Návsi 160				Č.ZAK.: 550711
AKCE: Cyklodoprava regionu Dolní Berounka Terasa pro cyklisty, Černošice				STUPEŇ PD: dokumentace ke stavebnímu povolení DATUM: 2011–08–11 FORMÁT A4: 2xA4
ZPRACOVATEL PD:	HL.ING.PROJEKTU:	ZODP.PROJEKTANT: Ing. Milan Čejka BASPROJEKT	VYPRACOVAL: Jakub Mizera	ČÁST: Stavební část
OBSAH: **NOVÝ STAV - VYBAVENÍ**				MĚŘÍTKO: 1:50 Č.V.: **12**