





celková situace - 1:200

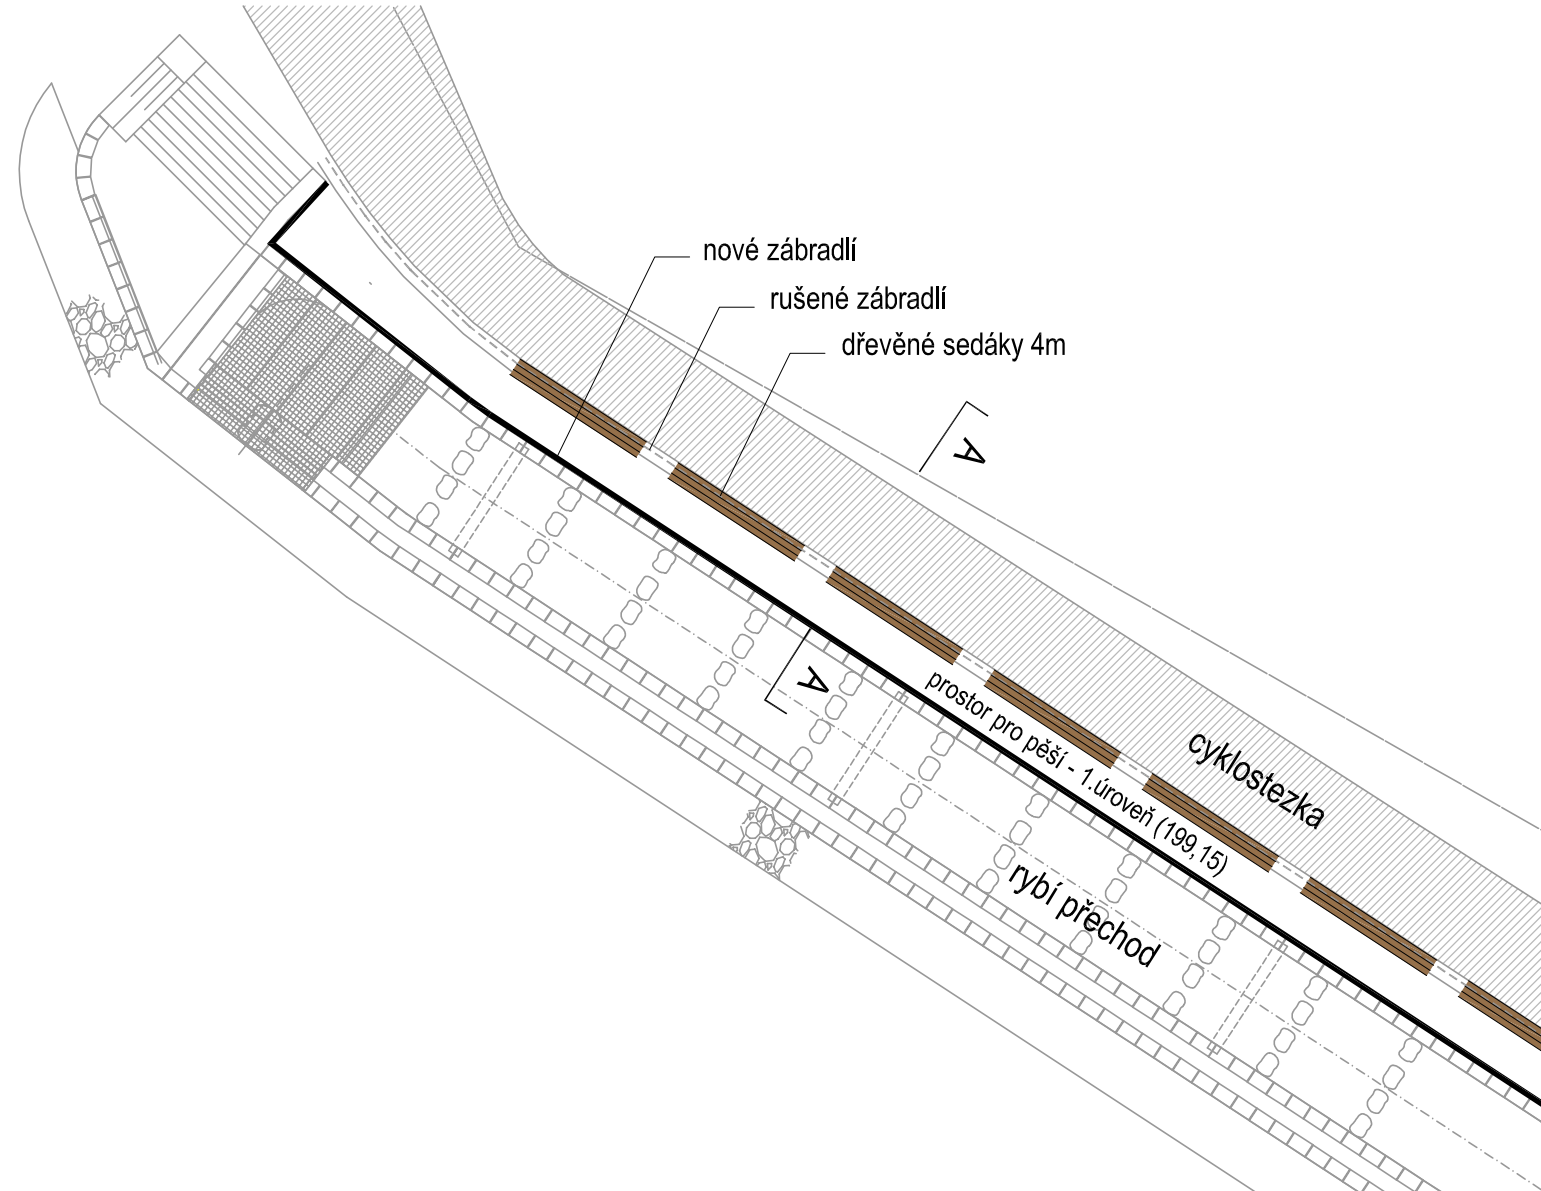

řez příčný A - 1:20

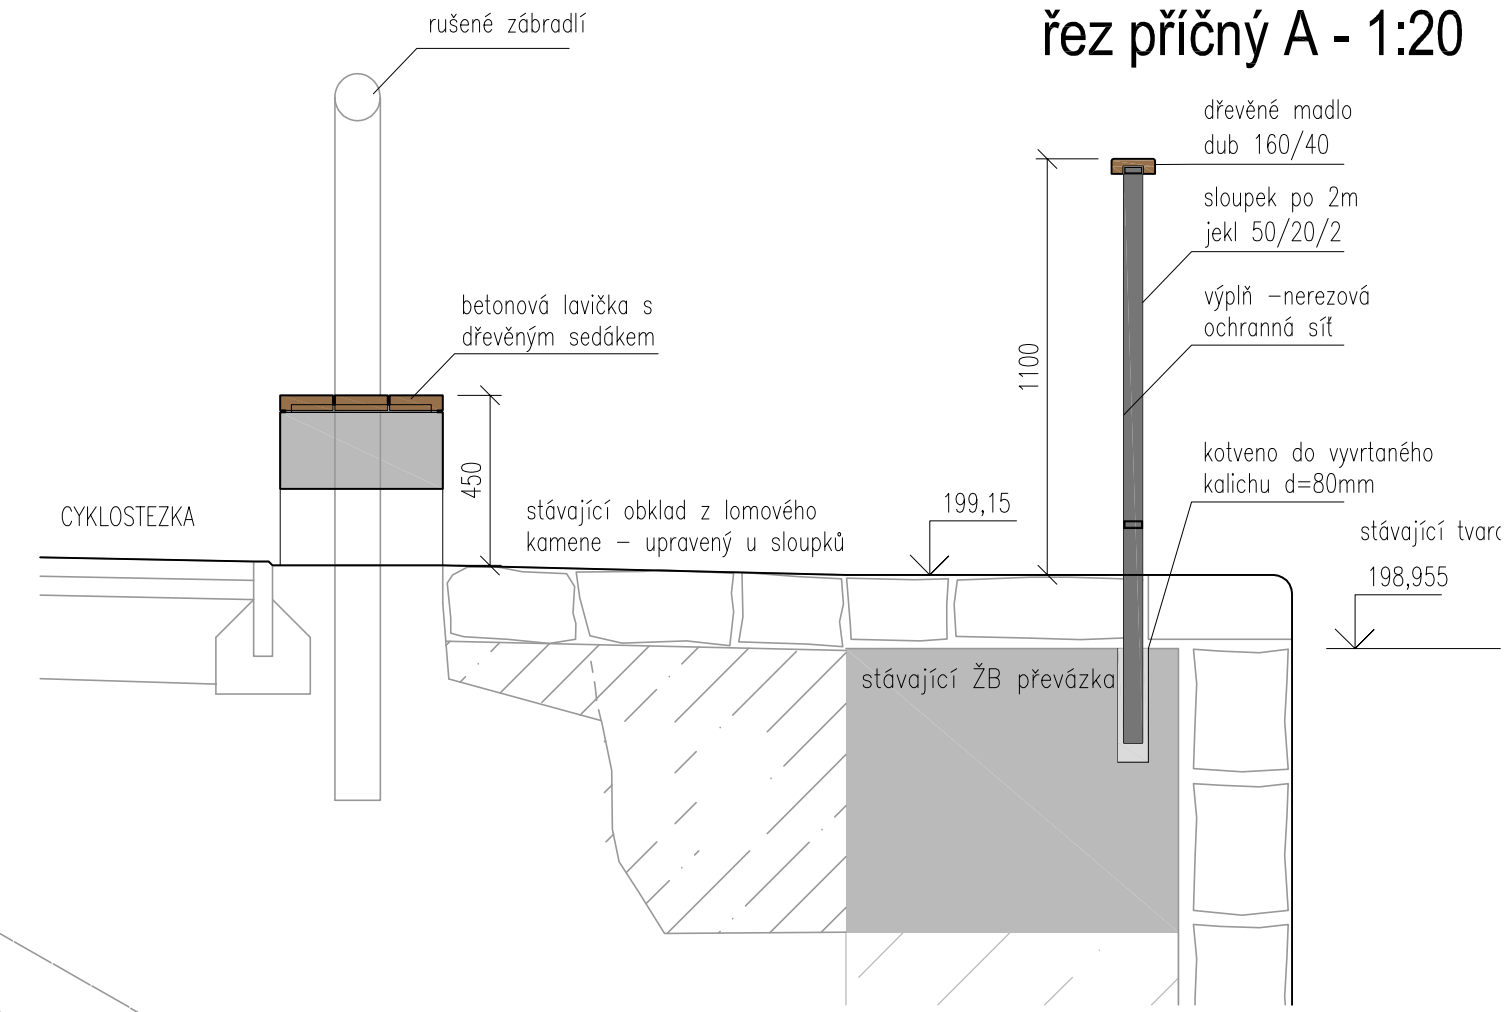

pohled na zábradlí - 1:20

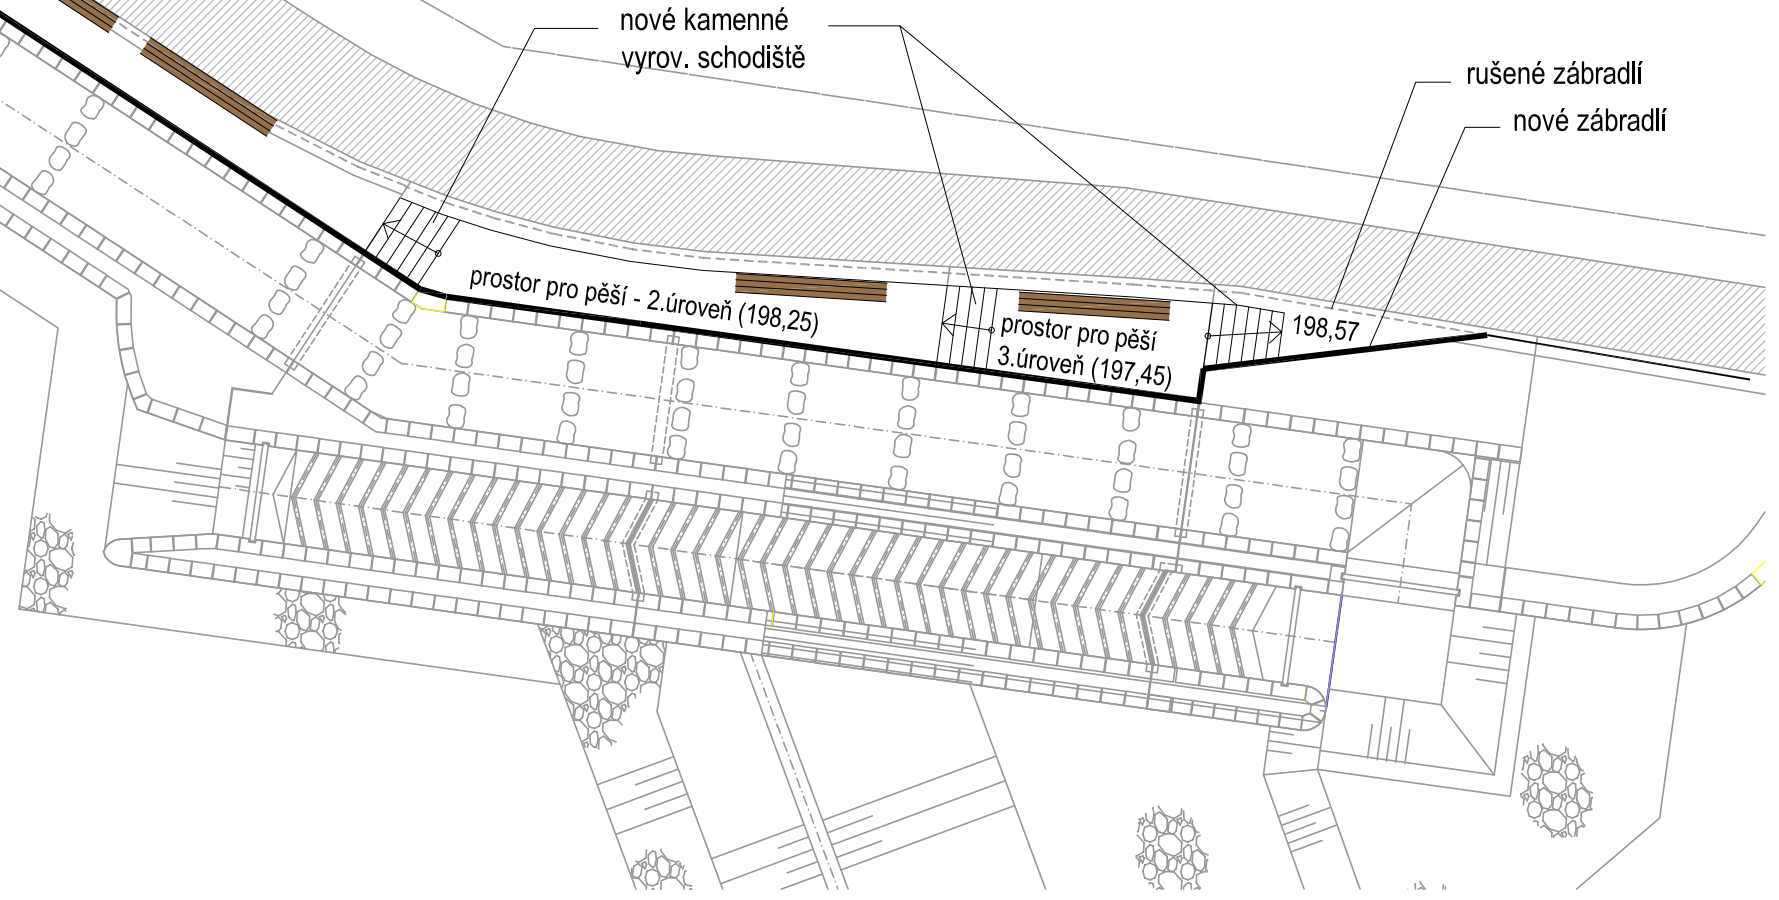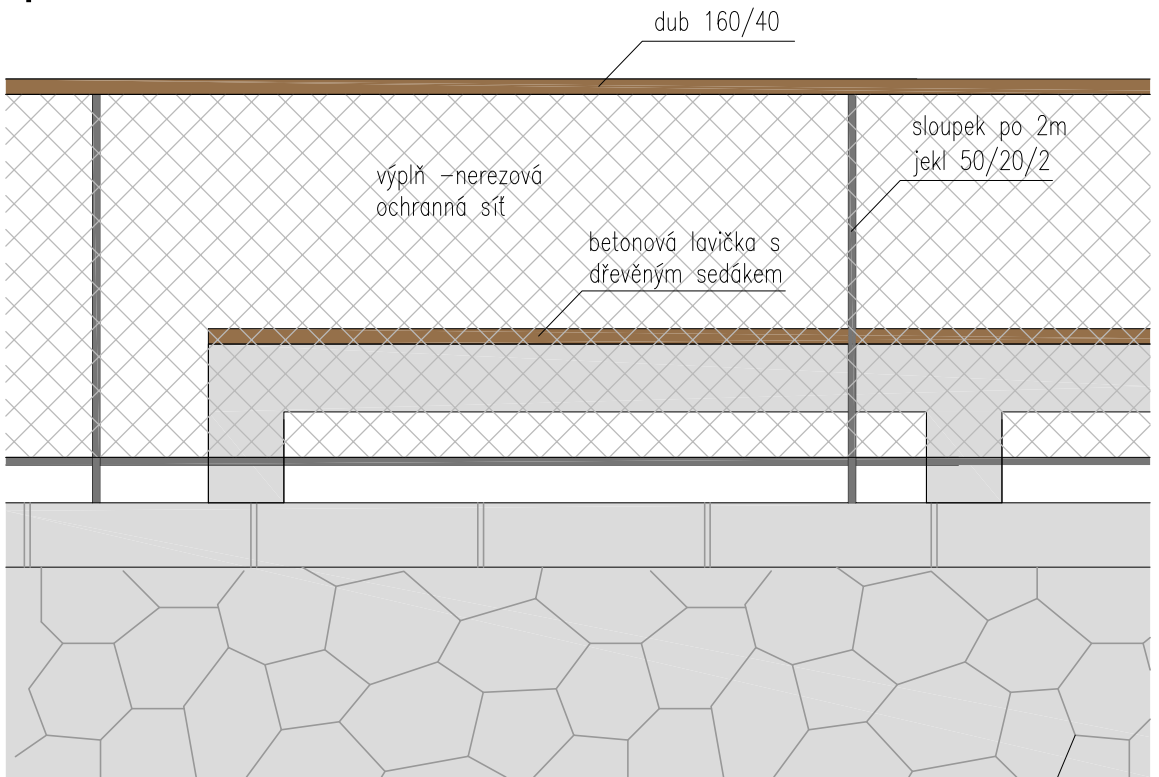

| | | | | | | | |
|--|---|---|--------------------------------|---------------|-------------------|--------------|------|
| Posun zábradlí mezi cyklostezkou a jezem v Černošicích | | | místo Černošice | stupeň STS | datum 2 / 2016 | formát A3 | paré |
| zpracovatel Ing. arch. Jan Červený autorizovaný architekt ČKA 03 896 nám. 9. května 975 Kladno 273 09 IČ 60605499 | vypracoval Ing. arch. Jan Červený | investor Město Černošice Riegrova 1209 252 28, Černošice IČ 00241121 | Celková situace, řez A, pohled | | 1:200 1:20 | 1 | |