


SCHÉMA KANALIZACE A VSAKU

MĚŘÍTKO 1:50

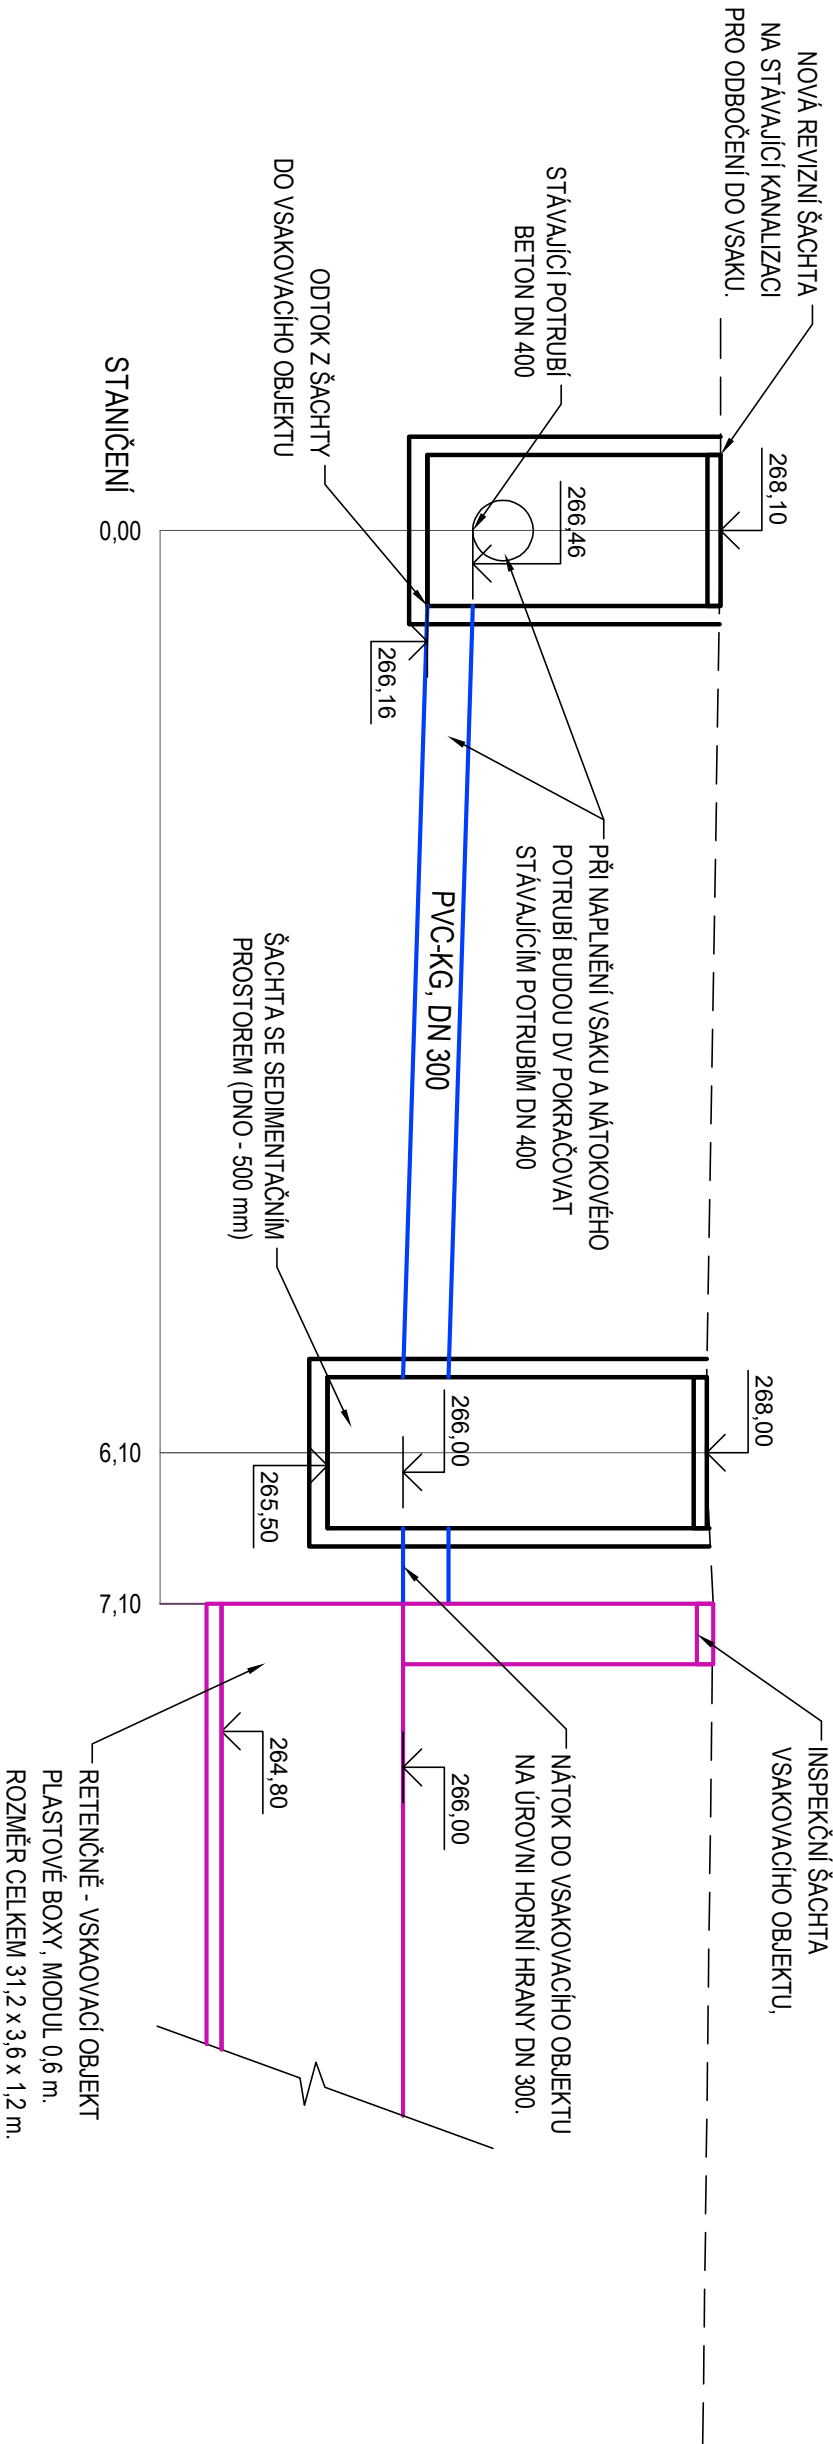

Zodpovědný projektant:	Kontroloval:	Vypracoval:	<div><div></div><div>ŠETELIŘ OLIVA a.s. Ing. Jan Šetelík e-mail: setelik@setelikoliva.cz tel.: +420 233 081 987 fax: +420 233 081 988 Heleny Malířové 11, 169 00 Praha 6, Česká republika</div></div>	
Ing. Jan Šetelík	Ing. Jan Šetelík	Tomáš Pešek		
Investor: Město Černošice Riegrova 1209, 252 28 Černošice			Formát:	A3
			Datum:	03/2018
			Měřítko:	1 : 50
Akce: VSAKOVÁNÍ A RETENCE DEŠŤOVÝCH VOD V OLŠINÁCH, ČERNOŠICE ul. V Olšínách, V Habřínách, Dobříchovická, Černošice, k.ú.: Černošice			Stupeň:	DUR
Část: SCHÉMA KANALIZACE A VSAKU			Č. výkresu:	Č. paré:
			D.1	