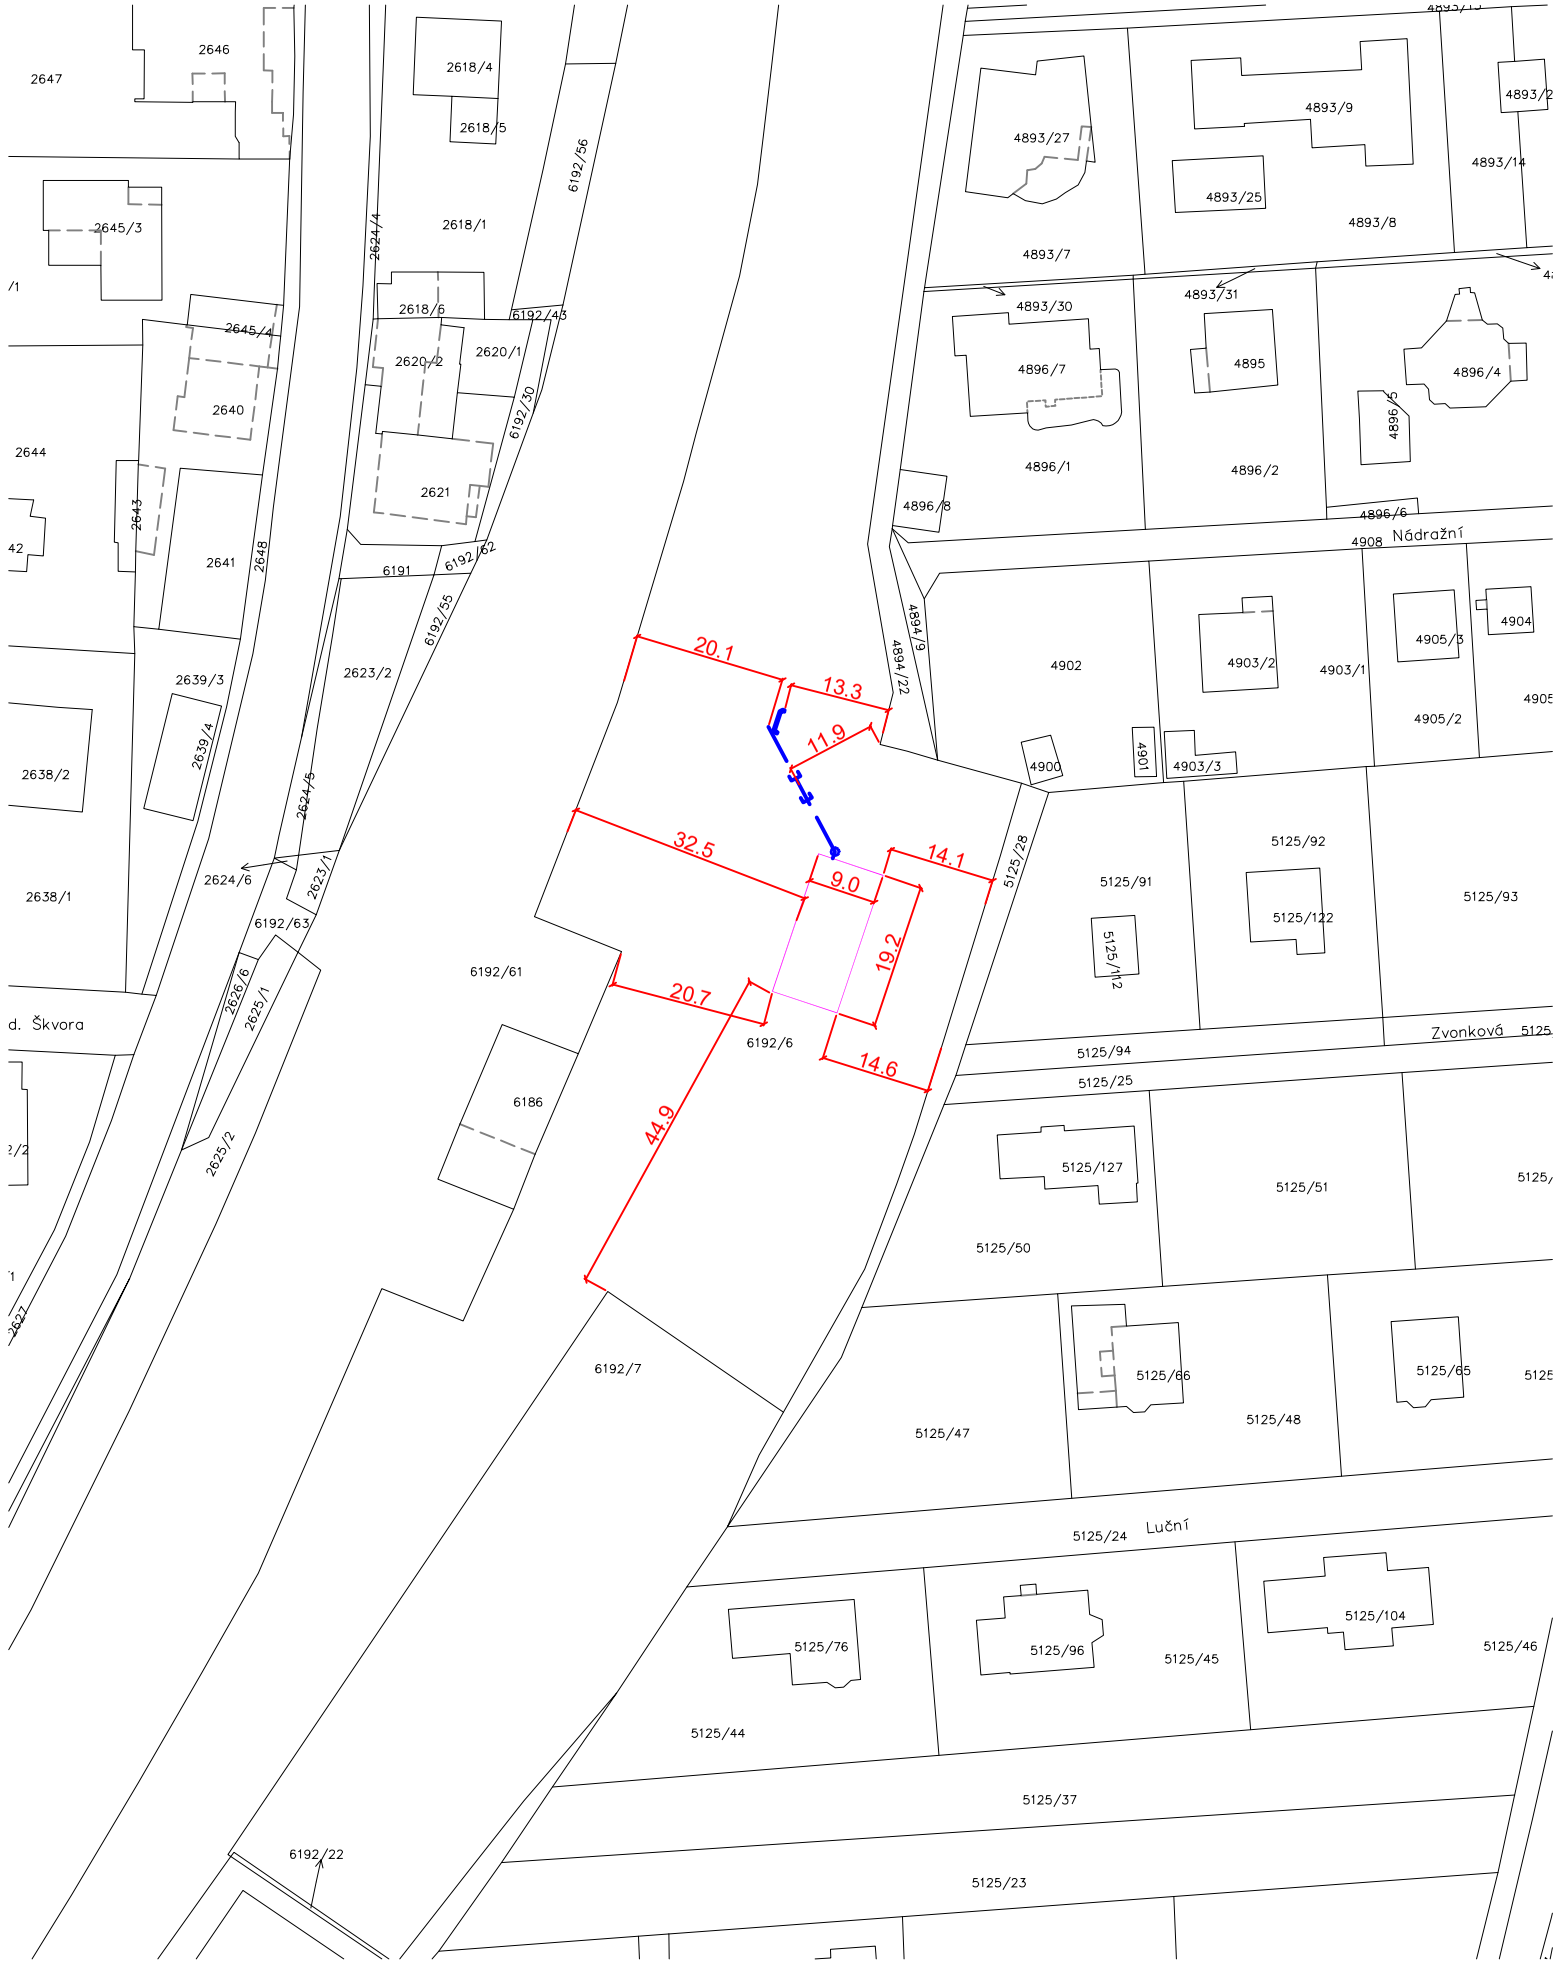

Zodpovědný projektant:	Kontroloval:	Vypracoval:	ŠETELÍK OLIVA s.r.o.
ing. Jan Šetelík	ing. Jan Šetelík	Tomáš Pešek	Ing. Jan Šetelík e-mail: setelik@setelikoliva.cz tel.: +420 603 535 028 Ing. Robert Oliva e-mail: oliva@setelikoliva.cz tel.: +420 731 516 866 Heleny Malířové 11, 169 00 Praha 6, Česká republika tel.: +420 233 081 987, fax: +420 233 081 988

Investor:	Město Černošice Riegrova 1209, 252 28 Černošice	Formát:	A3
		Datum:	06/2018
		Měřítko:	1 : 500
Akce:	**VSAKOVÁNÍ A RETENCE DEŠŤOVÝCH VOD, UL. NÁDRAŽNÍ, ČERNOŠICE** ul. Nádražní, Černošice, k.ú.: Černošice	Stupeň:	DUR
		Č. výkresu:	Č. paré:
Část:	KATASTRÁLNÍ SITUAČNÍ VÝKRES	C.2	