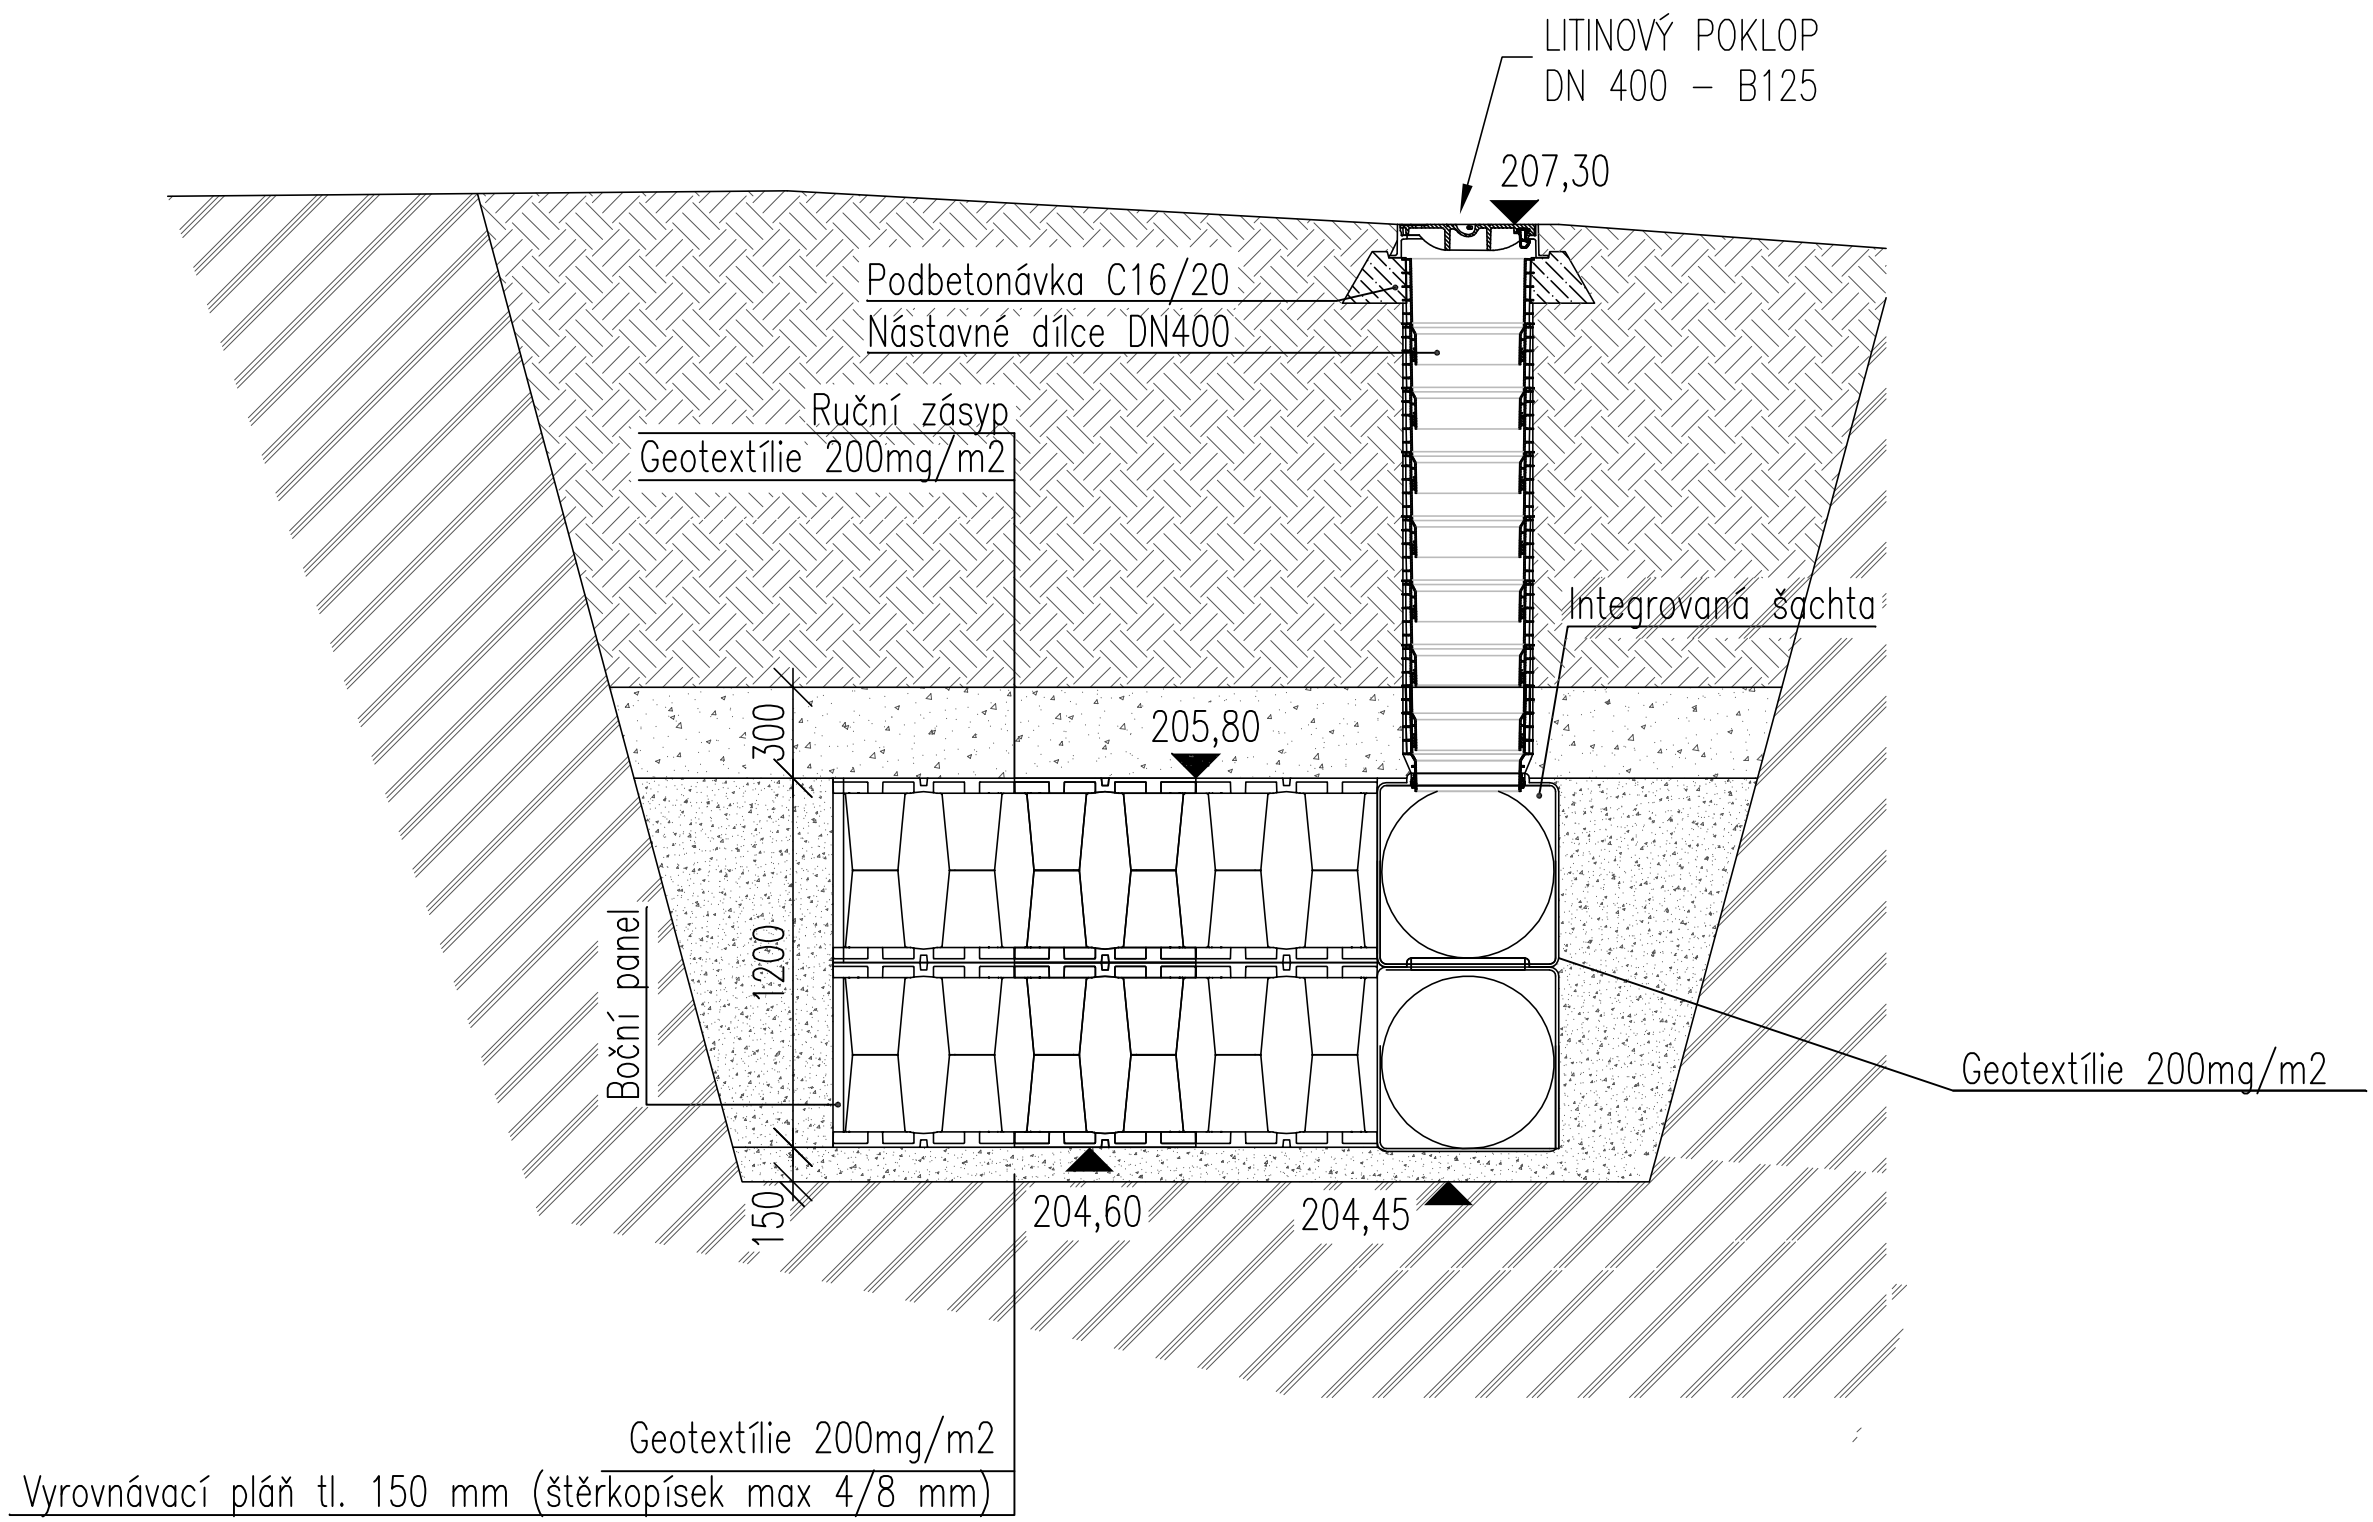

Zodpovědný projektant:	Kontroloval:	Vypracoval:	
ing. Jan Šetelík	ing. Jan Šetelík	Tomáš Pešek	ŠETELÍK OLIVA s.r.o. projektování vodovodů, kanalizací a inženýrských sítí Heleny Malířové 11, 169 00 Praha 6, Česká republika tel.: +420 233 081 987, fax: +420 233 081 988

Ing. Jan Šetelík
e-mail: setelik@setelikoliva.cz
tel.: +420 603 535 028
Ing. Robert Oliva
e-mail: oliva@setelikoliva.cz
tel.: +420 731 516 866

Investor:	Město Černošice Riegrova 1209, 252 28 Černošice	Formát:	A2
		Datum:	06/2018
		Měřítko:	1 : 50
Akce:	**VSAKOVÁNÍ A RETENCE DEŠŤOVÝCH VOD, UL. NÁDRAŽNÍ, ČERNOŠICE** ul. Nádražní, Černošice, k.ú.: Černošice	Stupeň:	DUR
		Č. výkresu:	Č. paré:
Část:	RETENČNĚ - VSAKOVACÍ OBJEKT	D.2	