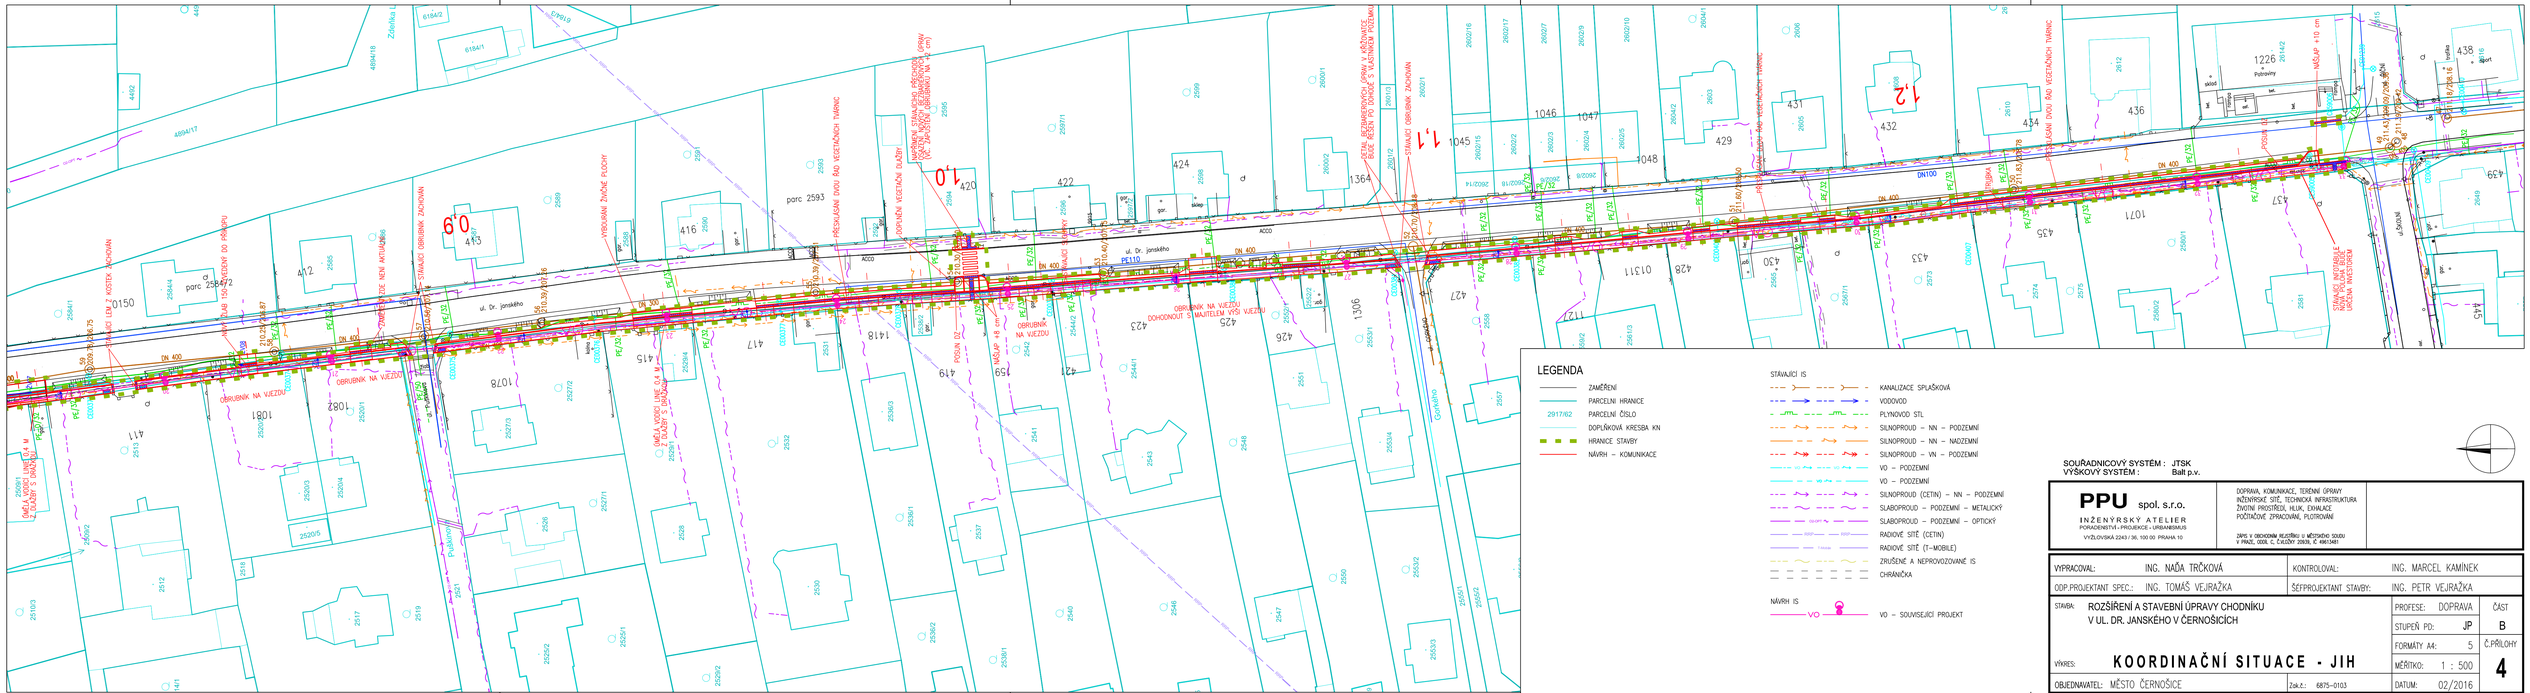

LEGENDA

- ZAMĚŘENÍ
- PARCELNÍ HRANICE
- 2917/62 PARCELNÍ ČÍSLO
- DOPLŇKOVÁ KRESBA KN
- HRANICE STAVBY
- NÁVRH – KOMUNIKACE

STÁVAJÍCÍ IS

- KANALIZACE SPLAŠKOVÁ
- VODOVOD
- PLYNOVOD STL
- SILNOPROUD – NN – PODZEMNÍ
- SILNOPROUD – NN – NADZEMNÍ
- SILNOPROUD – VN – PODZEMNÍ
- VO – PODZEMNÍ
- VO – PODZEMNÍ
- SILNOPROUD (CETIN) – NN – PODZEMNÍ
- SLABOPROUD – PODZEMNÍ – METALICKÝ
- SLABOPROUD – PODZEMNÍ – OPTICKÝ
- RADIOVÉ SPOJE (CETIN)
- RADIOVÉ SPOJE (T–MOBILE)
- ZRUŠENÉ A NEPROVOZOVANÉ IS
- CHRÁNIČKA

NÁVRH IS

- VO – SOUVISEJÍCÍ PROJEKT

SOUŘADNICOVÝ SYSTÉM : JTSK
VÝŠKOVÝ SYSTÉM : Balt p.v.

PPU spol. s.r.o.
INŽENÝRSKÝ ATELIER
PORADENSTVÍ • PROJEKCE • URBANISMUS
VYŽLOVSKÁ 2243 / 36, 100 00 PRAHA 10

DOPRAVA, KOMUNIKACE, TERÉNNÍ ÚPRAVY
INŽENÝRSKÉ SÍTĚ, TECHNICKÁ INFRASTRUKTURA
ŽIVOTNÍ PROSTŘEDÍ, HLUK, EXHALACE
POČÍTAČOVÉ ZPRACOVÁNÍ, FOTOVLNÍ

ZAPS. V OBCHODNÍM REJSTŘÍKU U MĚSTSKÉHO SOUDU V PRAZE, ODDÍL C, VLOŽKY 20636, IČ 49613481

VYPRACOVAL:	ING. NAĎA TRČKOVÁ	KONTROLOVAL:	ING. MARCEL KAMÍNEK
ODP.PROJEKTANT SPEC.:	ING. TOMÁŠ VEJRAŽKA	ŠÉFPROJEKTANT STAVBY:	ING. PETR VEJRAŽKA

STAVBA: ROZŠÍŘENÍ A STAVEBNÍ ÚPRAVY CHODNÍKU V UL. DR. JANSKÉHO V ČERNOŠICÍCH

PROFESE: DOPRAVA | ČÁST
STUPEŇ PD: JP | B
FORMÁTY A4: 5 | ČÍSLO PŘÍLOHY
MĚŘÍTKO: 1 : 500 | 4
DATUM: 02/2016

VÝKRES: KOORDINAČNÍ SITUACE - JIH

OBJEDNAVATEL: MĚSTO ČERNOŠICE | Zak.č.: 6875–0103