ŘEZ A-A 1:50

ŘEZ B-B 1:50

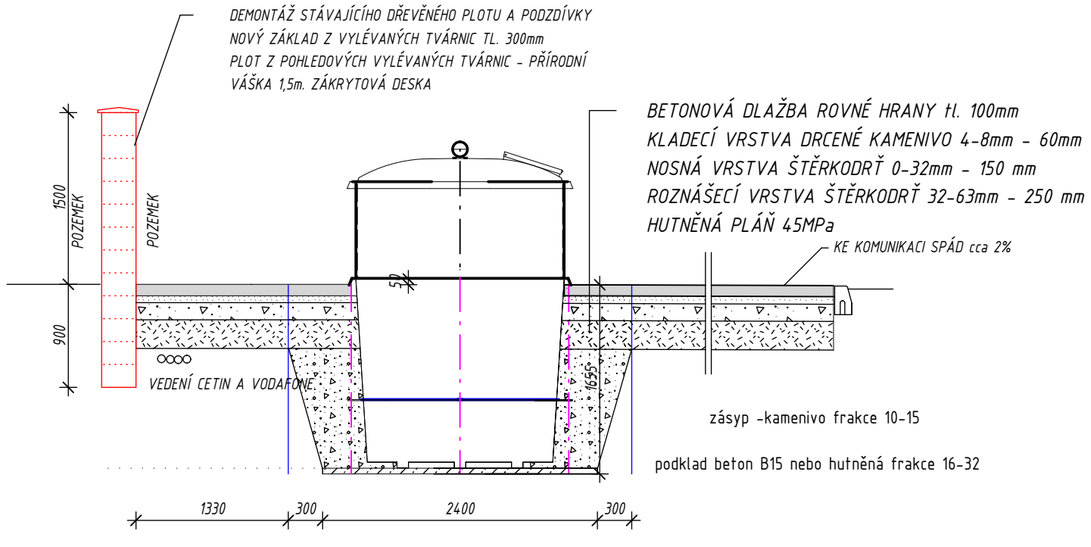

Projektant: Ing. Romana Hubková, Doubravínova 336/20, 163 00 Praha 6 tel: 777 025 483, email: rhubkova@seznam.cz, IČ: 61455067			
Zpracovatel části:	Zodpovědný projektant: Ing. Hubková	Vypracoval: Ing. Hubková	Kontroloval:

Investor: MĚSTO ČERNOŠICE, KARLŠTEJNSKÁ 259, 252 28 ČERNOŠICE IČ: 00241121	Stupeň dok.: DSP	Datum: 05/21
Stavba: **POLOPODZEMNÍ KONTEJNERY - ČERNOŠICE II** Kraj: STŘEDOČESKÝ	Počet formátů: 2A4	Zak. číslo: 397-21
Stavební objekt (SO), provozní soubor (PS):	Měřítko: 1:50	Číslo paré:
Část: ARCHITEKTONICKO STAVEBNÍ ŘEŠENÍ		
Název výkresu: **LOKALITA MAJAKOVSKÉHO - ŘEZY**		Č. výkresu: **2**