

TOTAL STOP
UMÍSTĚNÍ U VCHODU

1xNP-PROSTUP 50mm²
MAX. 8x SOLARCABLE 6mm²

1xNP-PROSTUP 50mm²
MAX. 8x SOLARCABLE 6mm²



FVE SPORTOVNÍ HALA
302ks - 550 Wp = 166,1 kWp

1xNP-PROSTUP 50mm²
MAX. 8x SOLARCABLE 6mm²

1xNP-PROSTUP 50mm²
MAX. 8x SOLARCABLE 6mm²

1xNP-PROSTUP 50mm²
MAX. 8x SOLARCABLE 6mm²

1xNP-PROSTUP 50mm²
MAX. 8x SOLARCABLE 6mm²

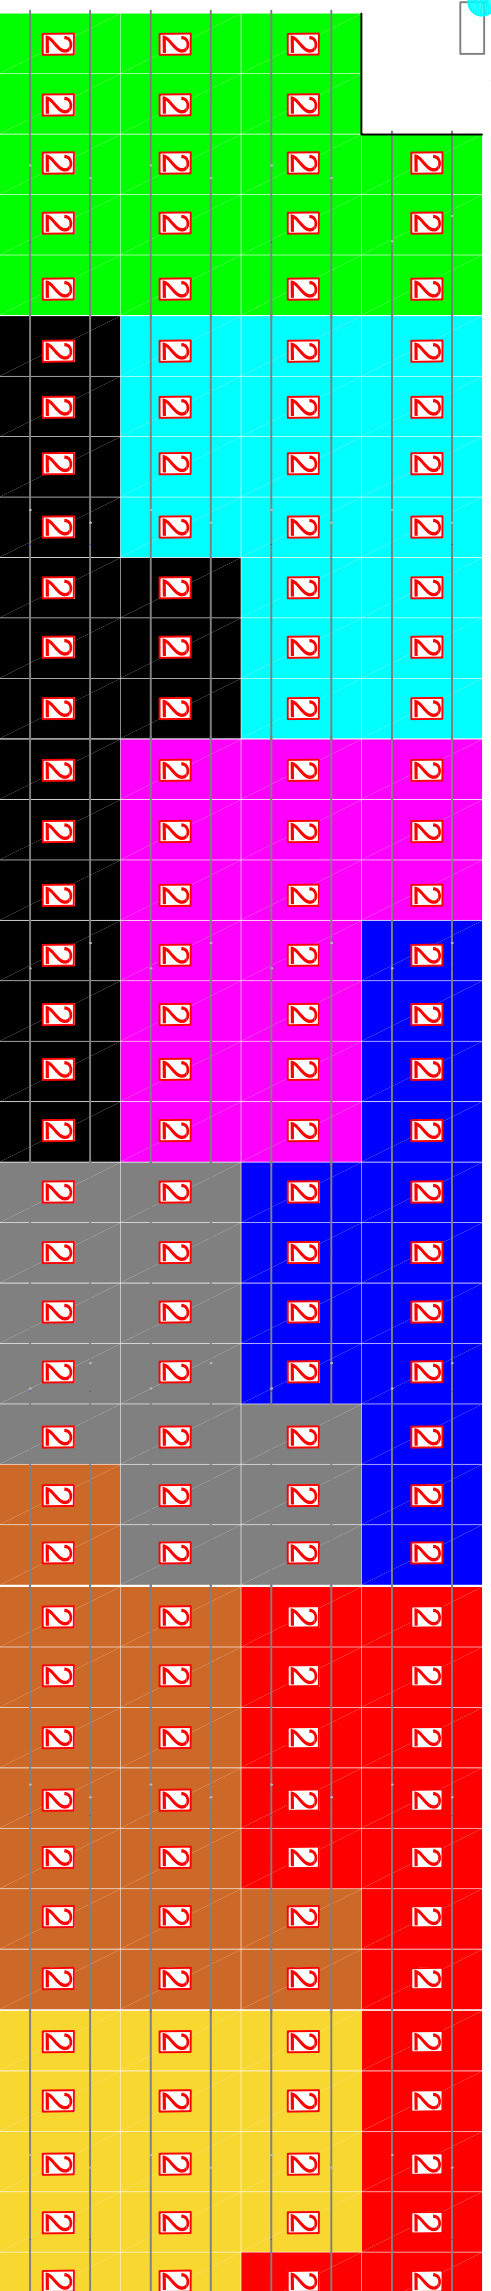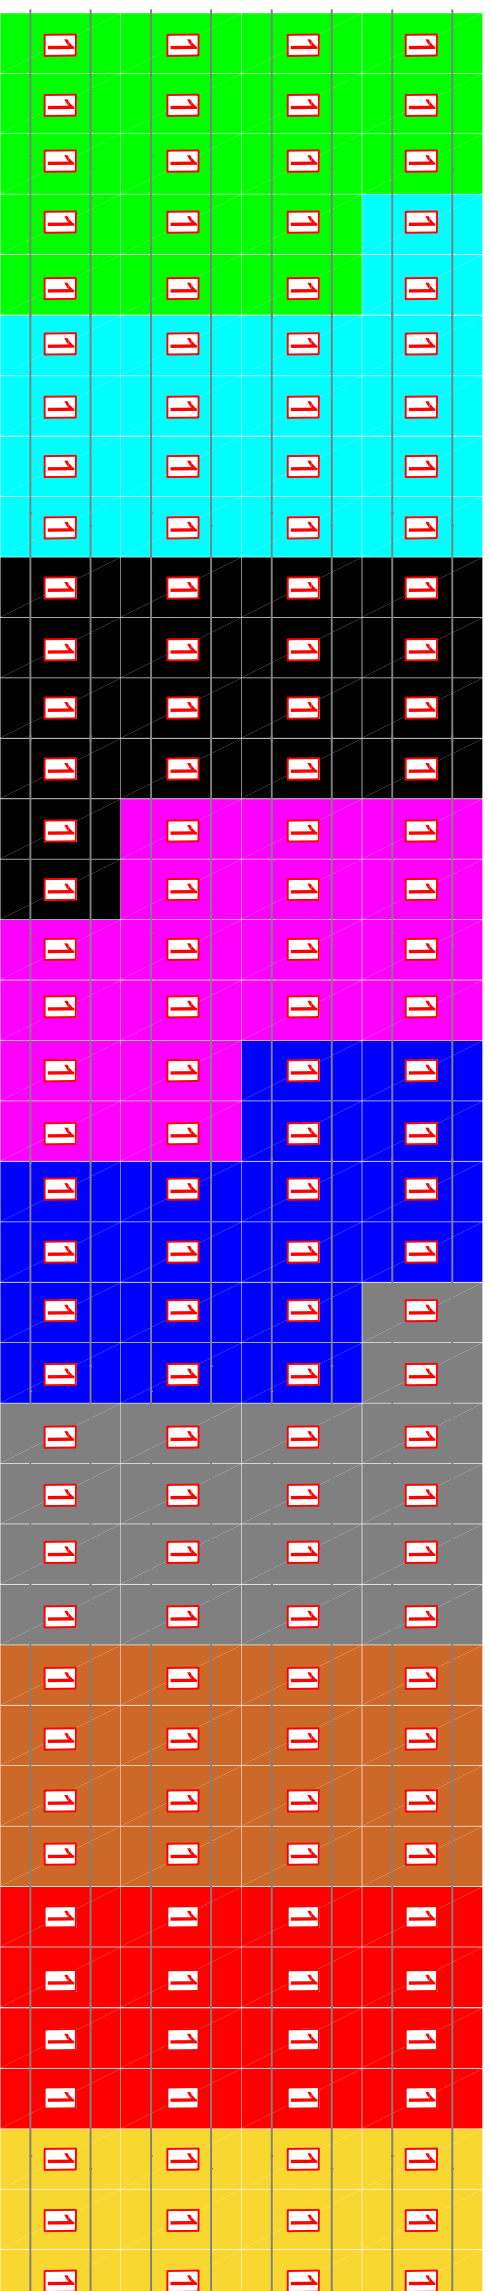

TOTAL STOP
UMÍSTĚNÍ U VCHODU

STRÍDAČ "1" - 80kW

STRING 1-1 - 18x FV PANEL 550WP

STRING 1-2 - 18x FV PANEL 550WP

STRING 2-1 - 18x FV PANEL 550WP

STRING 2-2 - 18x FV PANEL 550WP

STRING 3-1 - 18x FV PANEL 550WP

STRING 3-2 - 18x FV PANEL 550WP

STRING 4-1 - 16x FV PANEL 550WP

STRING 4-2 - 16x FV PANEL 550WP

STRING 5-1 - 12x FV PANEL 550WP

STRING 6 - REZERVA
STRING 7 - REZERVA
STRING 8 - REZERVA

STRÍDAČ "2" - 80kW

STRING 1-1 - 18x FV PANEL 550WP

STRING 1-2 - 18x FV PANEL 550WP

STRING 2-1 - 17x FV PANEL 550WP

STRING 2-2 - 17x FV PANEL 550WP

STRING 3-1 - 15x FV PANEL 550WP

STRING 3-2 - 15x FV PANEL 550WP

STRING 4-1 - 18x FV PANEL 550WP

STRING 4-2 - 18x FV PANEL 550WP

STRING 5-1 - 14x FV PANEL 550WP

STRING 6 - REZERVA
STRING 7 - REZERVA
STRING 8 - REZERVA

Poz Púdorys střechy tělocvičny
Ing. Zábajník 04/2023

JEDNOTLIVÉ STRINGY BUDOU NA STŘEŠE VEDENY V UV
CHRÁNIČKÁCH 32mm² VŠECHNY KABELY BUDOU SVEDENY POUZE
NA JEDNÉ STRANĚ BUDOVY

PROJEKTANT : MARTIN KRÍŽAN	ODP. PROJEKTANT : ING. VLASTIMIL KRÍŽAN
INVESTOR : MĚSTO ČERNOŠICE, KARLŠTEJNSKÁ 299	MARTIN KRÍŽAN STRAŽKY 72
MÍSTO : ČERNOŠICE	403 40, OSTII NAD LABEM
KRAJ : STŘEDOČESKÝ	TEL: 737 502 724
AKCE :	FORMÁT:
FVE ČERNOŠICE – SPORTOVNÍ HALA	DATEM : LEDEN 2023
	STUPEŇ: DPS
	ČÍSLO ZAKÁZKY: M01-2023
OBSAH : PÚDORYS STŘECHA	MĚŘÍTKO: 1 : 100
	ČÍSLO VÝKRESU: E-03.3