


FVE ČOV
70ks - 550 Wp = 38,5 kWp
27ks - 450 Wp = 12,15 kWp
CELKOVÝ VÝKON = 50,650 kWp

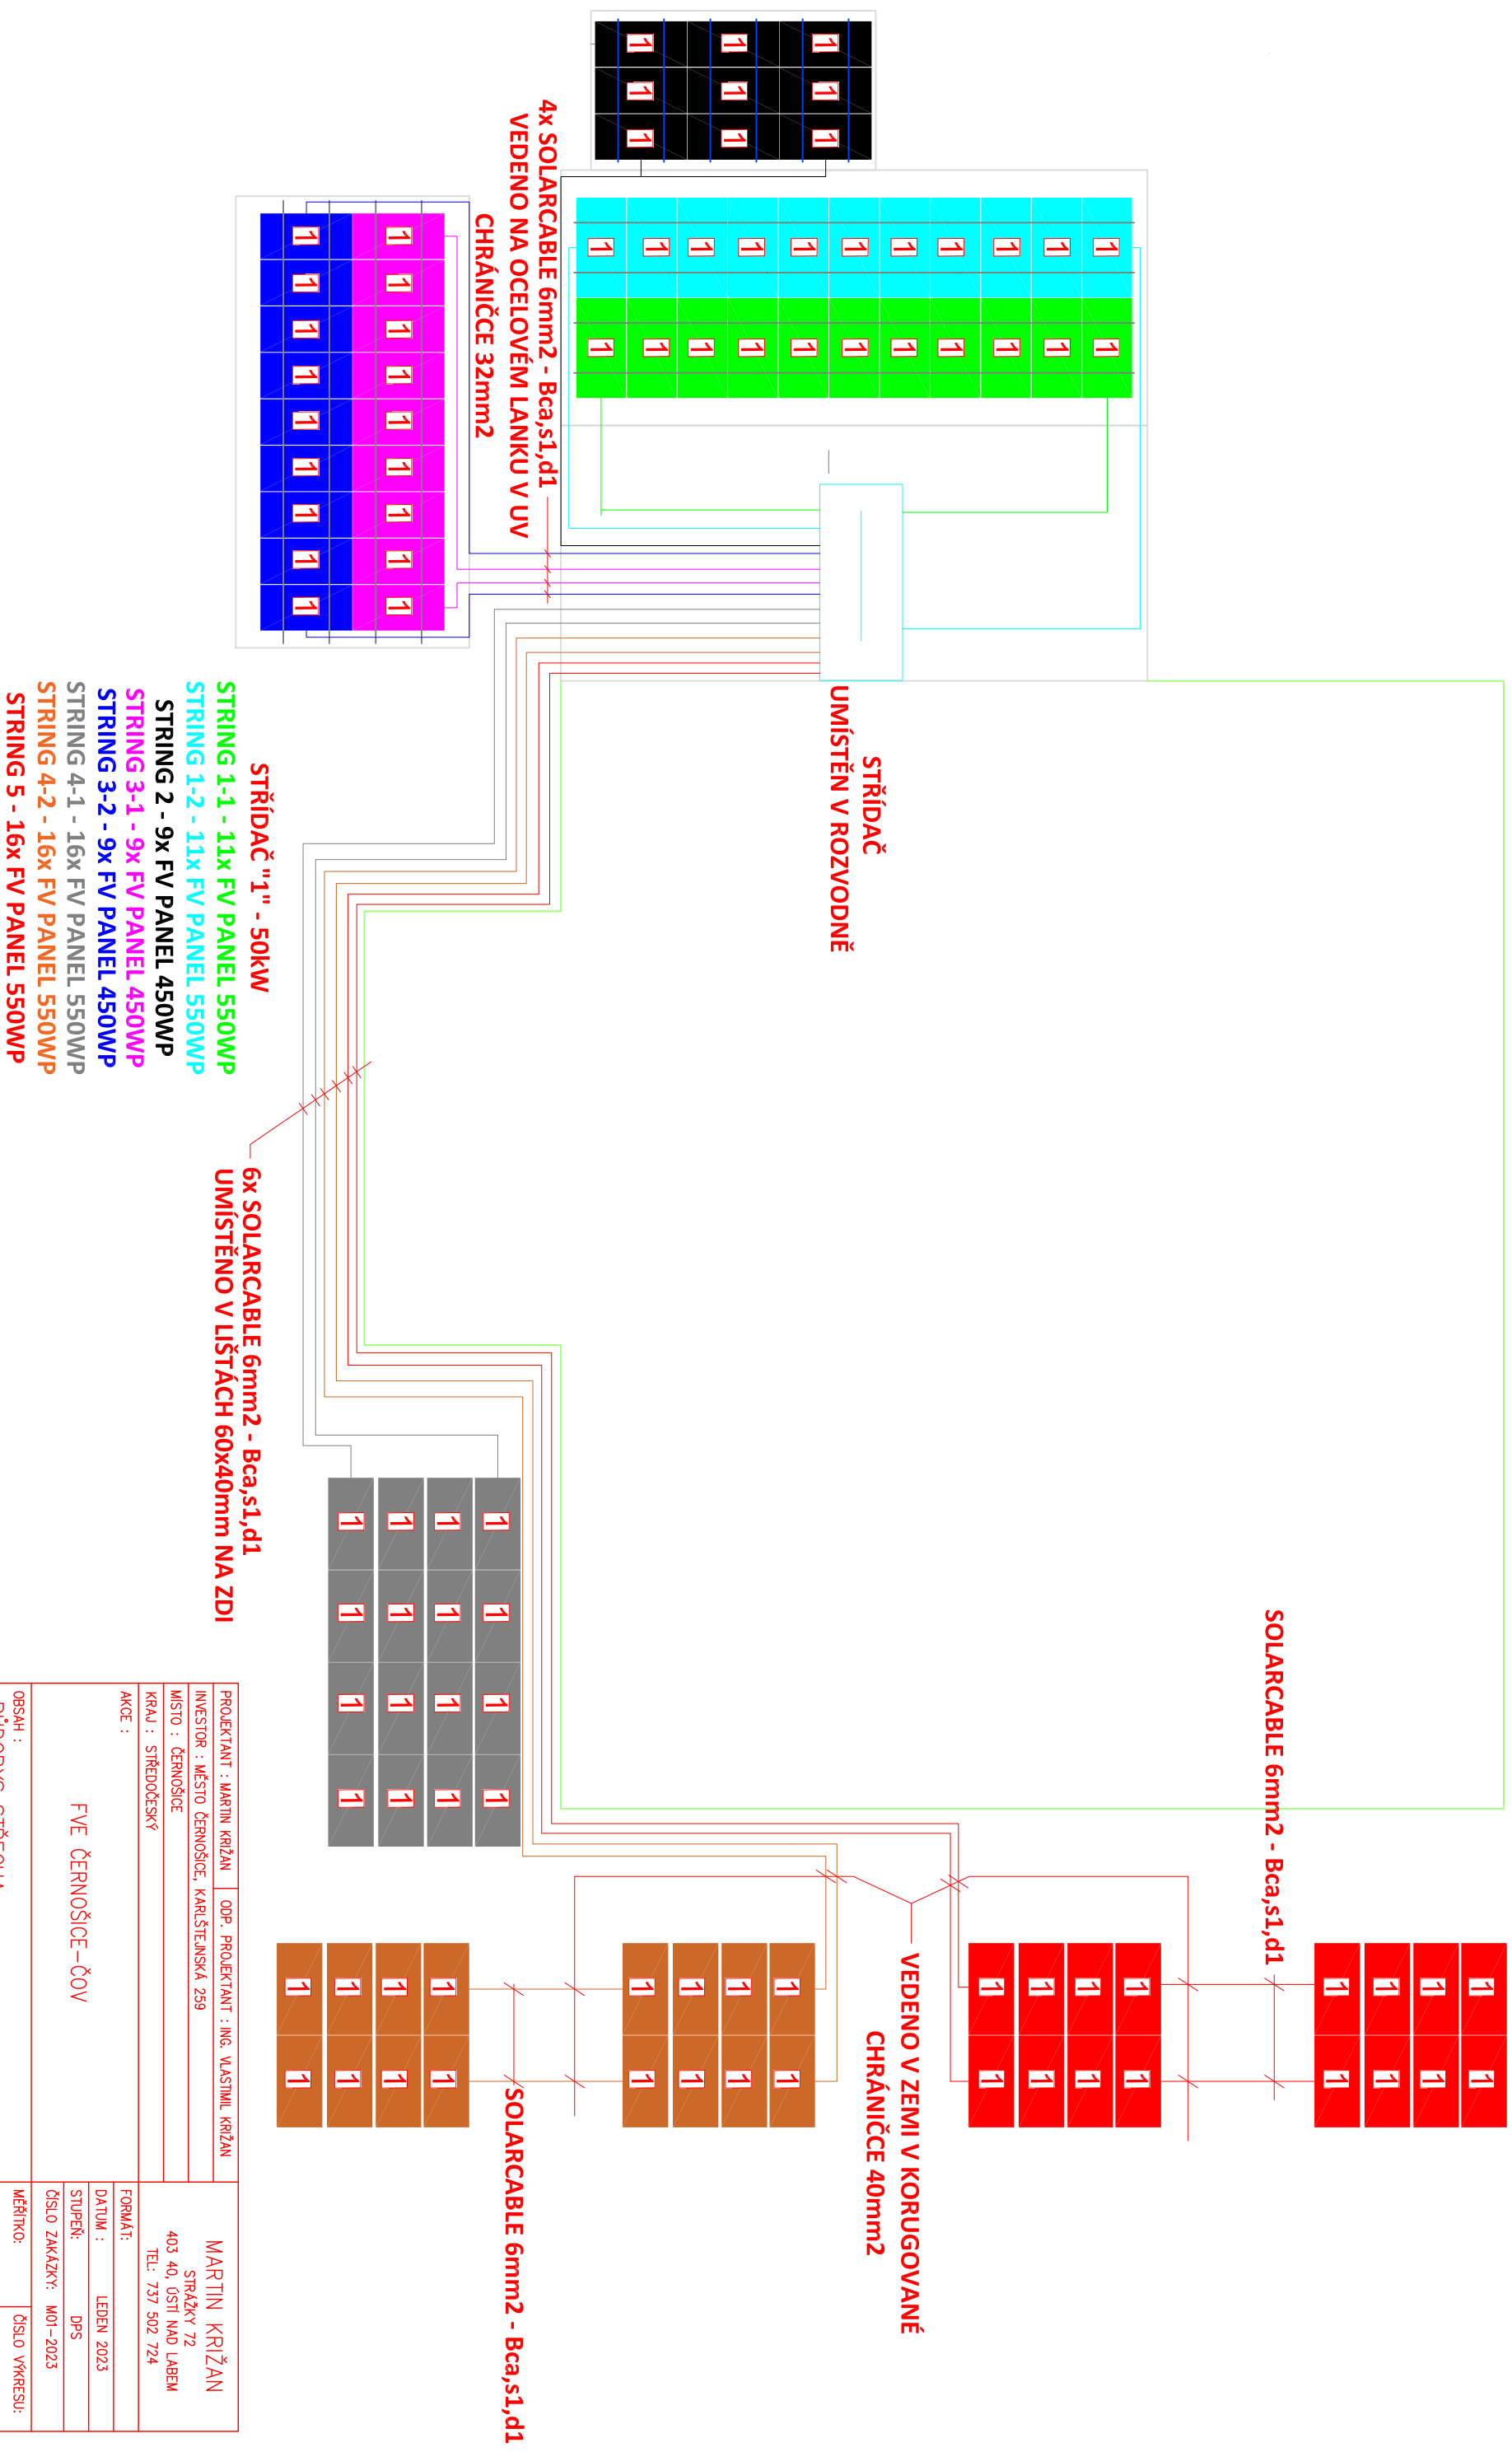

PROJEKTANT : MARTIN KRIŽAN	ODP. PROJEKTANT : ING. VLASTIMIL KRIŽAN
INVESTOR : MĚSTO ČERNOŠICE, KARLŠŤEJNSKÁ 259	MARTIN KRIŽAN STRAŽKY 72 403 40, OSTI NAD LABEM TEL: 737 502 724
MÍSTO : ČERNOŠICE	403 40, OSTI NAD LABEM
KRAJ : STŘEDOČESKÝ	TEL: 737 502 724
AKCE :	FORMÁT: LEDEN 2023
FVE ČERNOŠICE-ČOV	STUPEŇ: DPS
	ČÍSLO ZAKÁZKY: M01-2023
OBSAH : PŮDORYS STŘECHA	MĚŘITKO: 1 : 100
	ČÍSLO VÝKRESU: E-03.3