


ŘEZ KOMUNIKACÍ

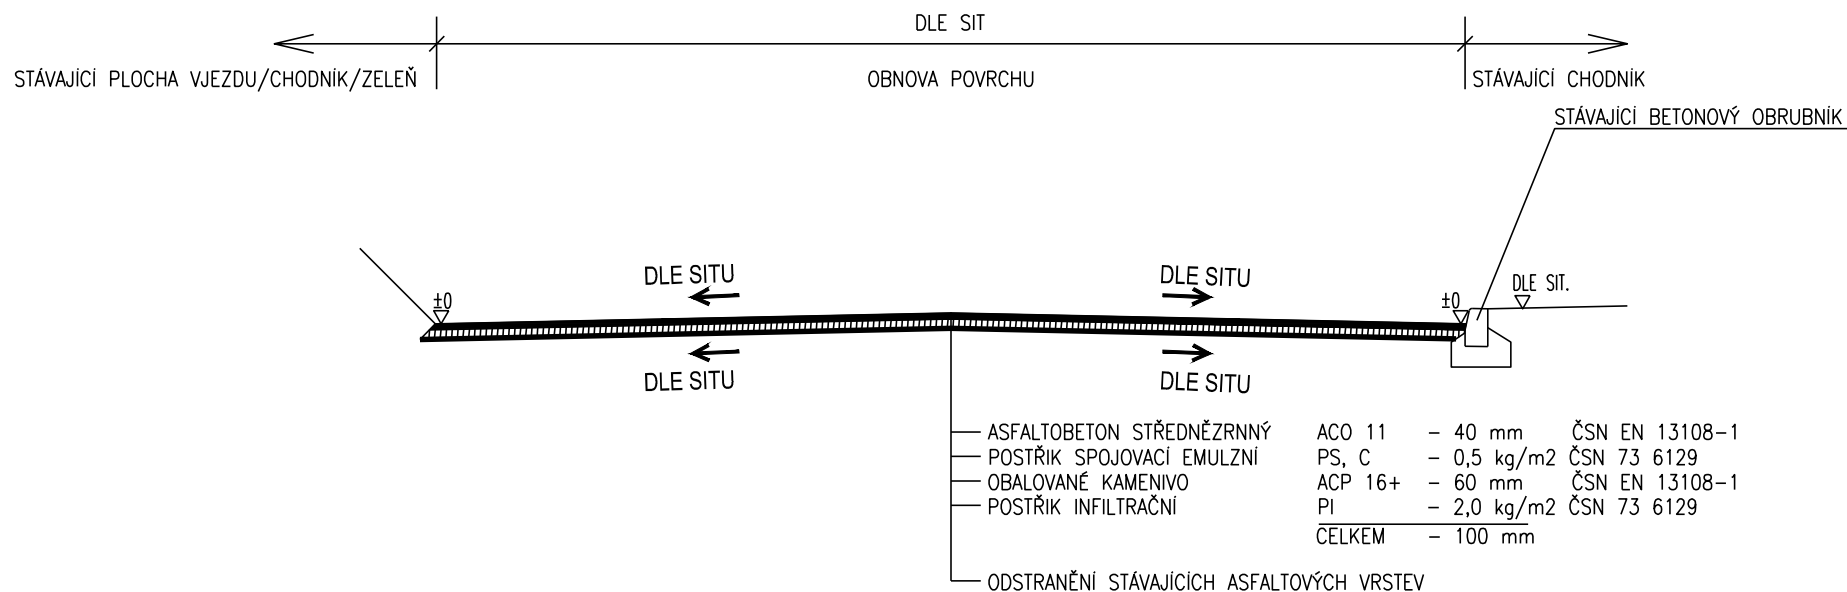

SOUŘADNICOVÝ SYSTÉM : JTSK

VÝŠKOVÝ SYSTÉM : Balt p.v.

PPU spol. s.r.o.

INŽENÝRSKÝ ATELIER
PORADENSTVÍ - PROJEKCE - URBANISMUS

VYŽLOVSKÁ 2243 / 36, 100 00 PRAHA 10

DOPRAVA, KOMUNIKACE, TERÉNNÍ ÚPRAVY
INŽENÝRSKÉ SÍTĚ, TECHNICKÁ INFRASTRUKTURA
ŽIVOTNÍ PROSTŘEDÍ, HLUK, EXHALACE
POČÍTAČOVÉ ZPRACOVÁNÍ, PLOTROVÁNÍ

ZÁPIS V OBCHODNÍM REJSTŘÍKU U MĚSTSKÉHO SOUDU
V PRAZE, ODDÍL C, Č.VLOŽKY 20939, IČ 49613481

VYPRACOVAL: BC. MICHAL ŠUPEJ

KONTROLOVAL: ING. JIŘÍ MANTLÍK

ODP.PROJEKTANT SPEC.: ING. TOMÁŠ VEJRAŽKA

ŠÉFPROJEKTANT STAVBY: ING. PETR VEJRAŽKA

STAVBA: OBNOVA POVRCHU ULICE ŘÍČNÍ
MEZI ULICÍ DR. JANSKÉHO A ŽEL. PŘEJEZDEM P266
ČERNOŠICE

PROFESE: DOPRAVA

ČÁST

STUPEŇ PD: JP

-

FORMÁTY A4: 1

Č.PŘÍLOHY

VÝKRES:

VZOROVÝ ŘEZ

MĚŘITKO: 1:50

3

OBJEDNAVATEL: MĚSTO ČERNOŠICE

Zak.č.: .

DATUM: 01/2022