


# ŘEZ KOMUNIKACÍ

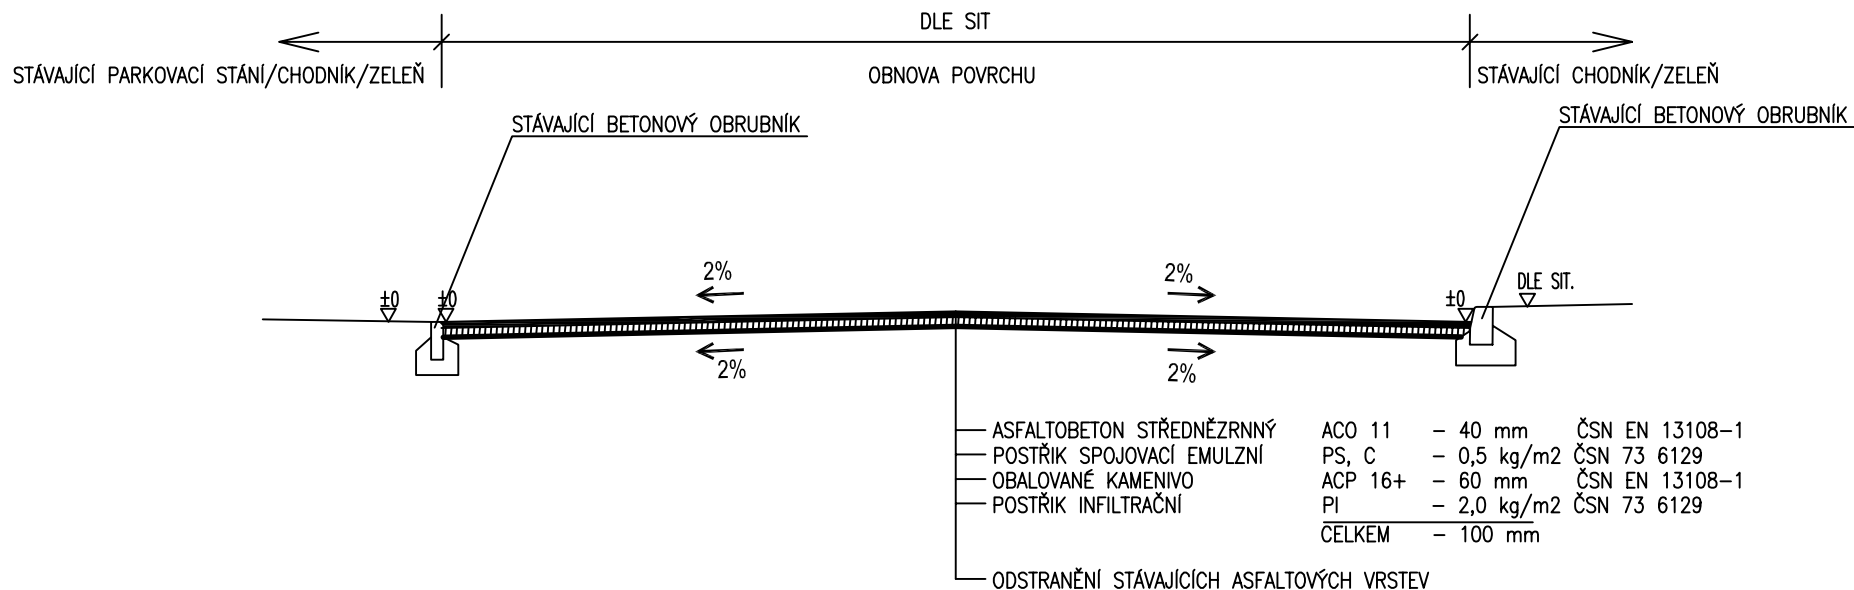

SOUŘADNICOVÝ SYSTÉM : JTSK  
 VÝŠKOVÝ SYSTÉM : Balt p.v.

<p><b>PPU</b> spol. s r.o.</p> <p>INŽENÝRSKÝ ATELIER                  PORADENSTVÍ - PROJEKCE - URBANISMUS                  VYŽLOVSKÁ 2243 / 36, 100 00 PRAHA 10</p>		<p>DOPRAVA, KOMUNIKACE, TERÉNNÍ ÚPRAVY                  INŽENÝRSKÉ SÍTĚ, TECHNICKÁ INFRASTRUKTURA                  ŽIVOTNÍ PROSTŘEDÍ, HLUK, EXHALACE                  POČÍTAČOVÉ ZPRACOVÁNÍ, PLOTROVÁNÍ</p> <p>ZÁPIS V OBCHODNÍM REJSTŘÍKU U MĚSTSKÉHO SOUDU                  V PRAZE, ODDÍL C, Č.VLOŽKY 20939, IČ 49613481</p>	
<p>VYPRACOVAL: ADAM PATŘIČNÝ</p>	<p>KONTROLOVAL: ING. MARCEL KAMÍNEK</p>		
<p>ODP.PROJEKTANT SPEC.: ING. TOMÁŠ VEJRAŽKA</p>	<p>ŠÉFPROJEKTANT STAVBY: ING. PETR VEJRAŽKA</p>		
<p>STAVBA: OBNOVA POVRCHU ULICE TOPOLSKÁ                  ČERNOŠICE</p>		<p>PROFESE: DOPRAVA</p>	<p>ČÁST</p>
		<p>STUPEŇ PD: JP</p>	<p>-</p>
		<p>FORMÁTY A4: 1</p>	<p>Č.PŘÍLOHY</p>
<p>VÝKRES: <b>VZOROVÝ ŘEZ</b></p>		<p>MĚŘÍTKO: 1:50</p>	<p><b>3</b></p>
<p>OBJEDNAVATEL: MĚSTO ČERNOŠICE</p>	<p>Zak.č.: .</p>	<p>DATUM: 09/2021</p>	