


SKLONOVÉ POMĚRY:

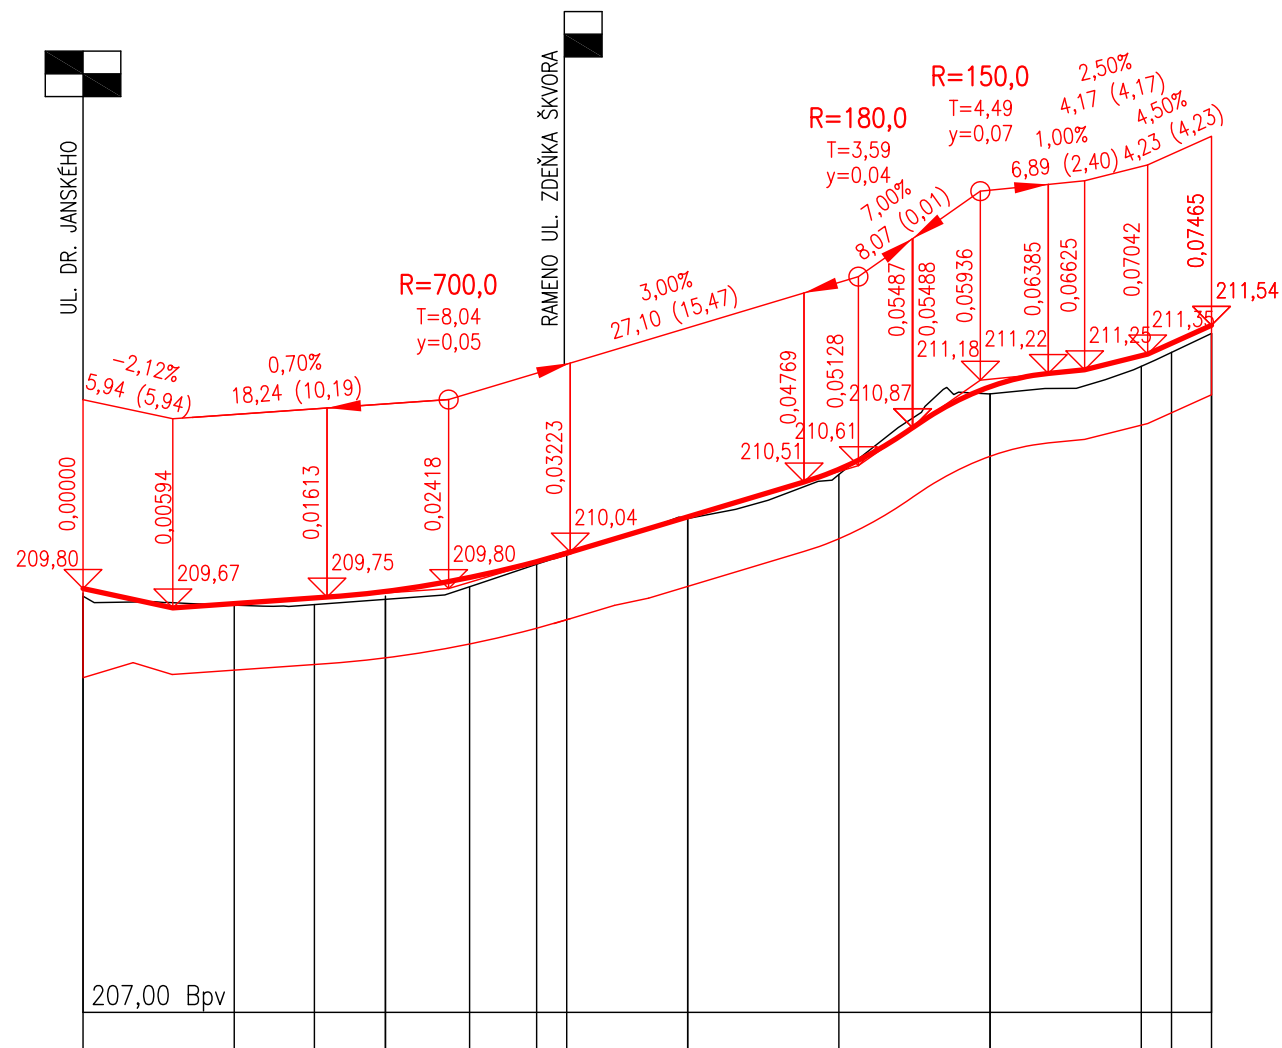

SROVNÁVACÍ ROVINA:

207,00 Bpv

ZMĚNA PŘÍČ. SKLONU:

KÓTY NIVELETY:


KÓTY TERÉNU:

STANIČENÍ:

VZDÁLENOST PŘ. ŘEZŮ:

ČÍSLA PŘ. ŘEZŮ:

SMĚROVÉ POMĚRY:

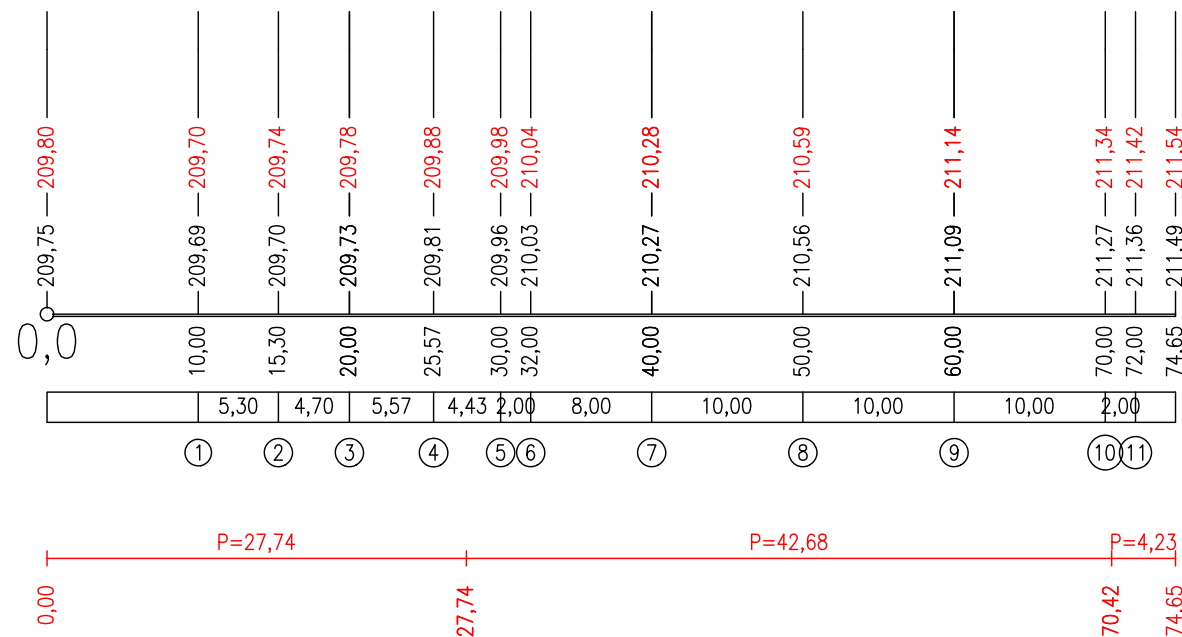

SOUŘADNICOVÝ SYSTÉM : JTSK
VÝŠKOVÝ SYSTÉM : Balt p.v.

PPU spol. s.r.o.

INŽENÝRSKÝ ATELIER
PORADENSTVÍ - PROJEKCE - URBANISMUS
VYŽLOVSKÁ 2243 / 36, 100 00 PRAHA 10

DOPRAVA, KOMUNIKACE, TERÉNNÍ ÚPRAVY
INŽENÝRSKÉ SÍTĚ, TECHNICKÁ INFRASTRUKTURA
ŽIVOTNÍ PROSTŘEDÍ, HLUK, EXHALACE
POČÍTAČOVÉ ZPRACOVÁNÍ, PLOTROVÁNÍ

ZÁPIS V OBCHODNÍM REJSTŘÍKU U MĚSTSKÉHO SOUDU
V PRAZE, ODDÍL C, Č.VLOŽKY 20939, IČ 49613481

VYPRACOVAL: ING. NAĎA TRČKOVÁ

KONTROLOVAL: ING. MARCEL KAMÍNEK

ODP.PROJEKTANT SPEC.: ING. TOMÁŠ VEJRAŽKA

ŠÉFPROJEKTANT STAVBY: ING. PETR VEJRAŽKA

STAVBA: REKONSTRUKCE ULICE ZDEŇKA ŠKVORA
ČERNOŠICE

PROFESE: DOPRAVA

ČÁST

STUPEŇ PD: ZSPD

C

FORMÁTY A4: 2

Č.PŘÍLOHY

VÝKRES:

PODÉLNÝ PROFIL

MĚŘÍTKO: 1 : 500

3

OBJEDNAVATEL: MĚSTO ČERNOŠICE

Zak.č.: .

DATUM: 02/2020