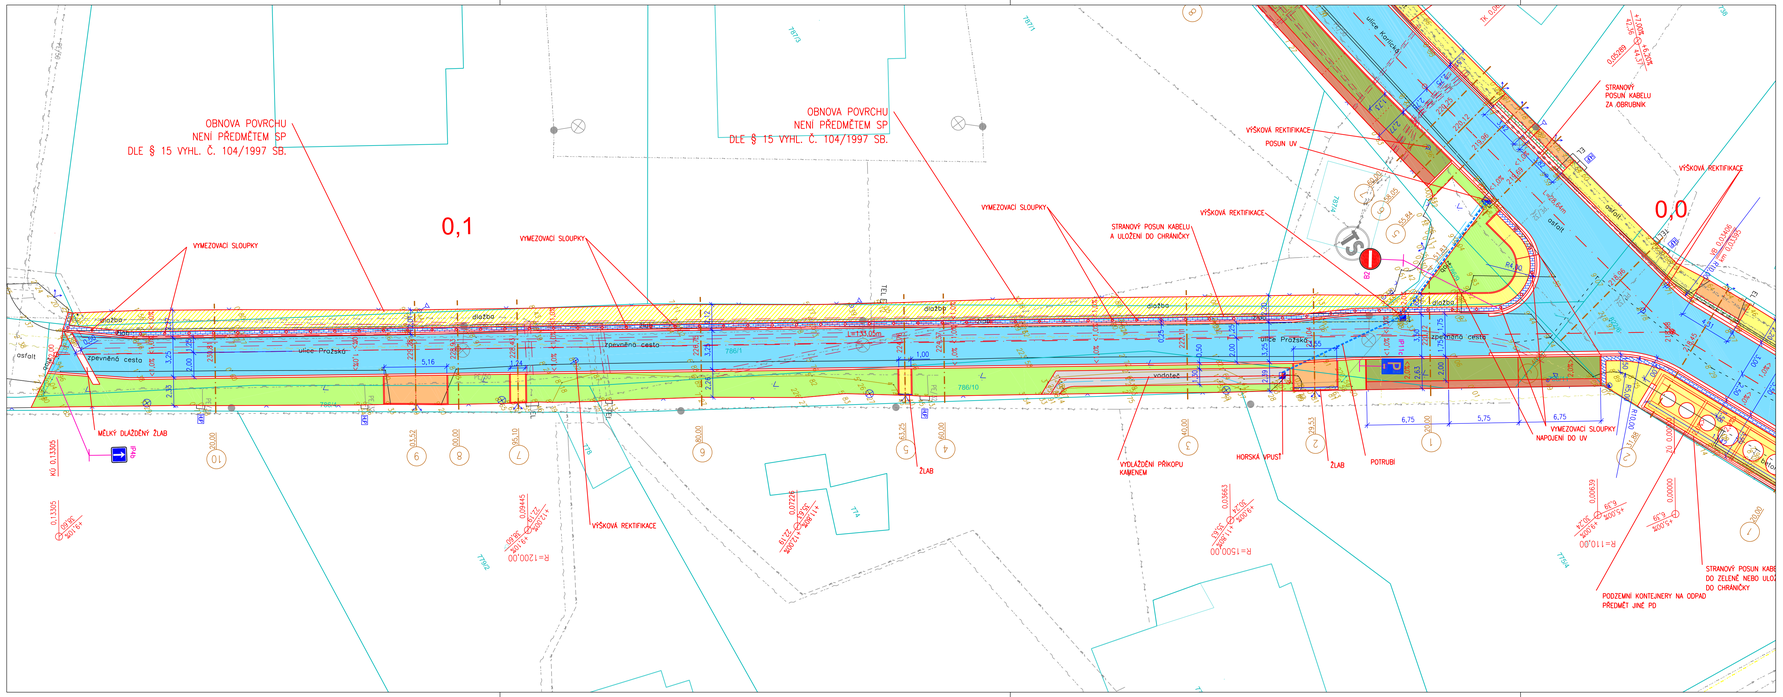
OBNOVA POVRCHU NENÍ PŘEDMĚTEM SP DLE § 15 VYHL. Č. 104/1997 SB.
OBNOVA POVRCHU NENÍ PŘEDMĚTEM SP DLE § 15 VYHL. Č. 104/1997 SB.
0,1
0,0
VYMEZOVACÍ SLOUPKY
VYMEZOVACÍ SLOUPKY
VYMEZOVACÍ SLOUPKY
VÝŠKOVÁ REKTIFIKACE
VÝŠKOVÁ REKTIFIKACE
VÝŠKOVÁ REKTIFIKACE
POSUN UV
STRANOVÝ POSUN KABELU A ULOŽENÍ DO CHRÁNIČKY
STRANOVÝ POSUN KABELU ZA OBRUBNÍK
STRANOVÝ POSUN KABELŮ DO ZELENĚ NEBO ULOŽENÍ DO CHRÁNIČKY
PODZEMNÍ KONTEJNERY NA ODPAD PŘEDMĚT JINÉ PD
MĚLKÝ DLAŽDĚNÝ ŽLAB
ŽLAB
ŽLAB
VYDLAŽDĚNÍ PŘÍKOPU KAMENEM
HORSKÁ VPUST
POTRUBÍ
VYMEZOVACÍ SLOUPKY NAPOJENÍ DO UV
ulice Pražská
zpevněná cesta
asfalt
dlažba
vodotěs
TS
RŠ
ŽP
ŽL
VPU
KŠ 0,13305
KŠ 0,13305
KŠ 0,13305