Situace 1:250

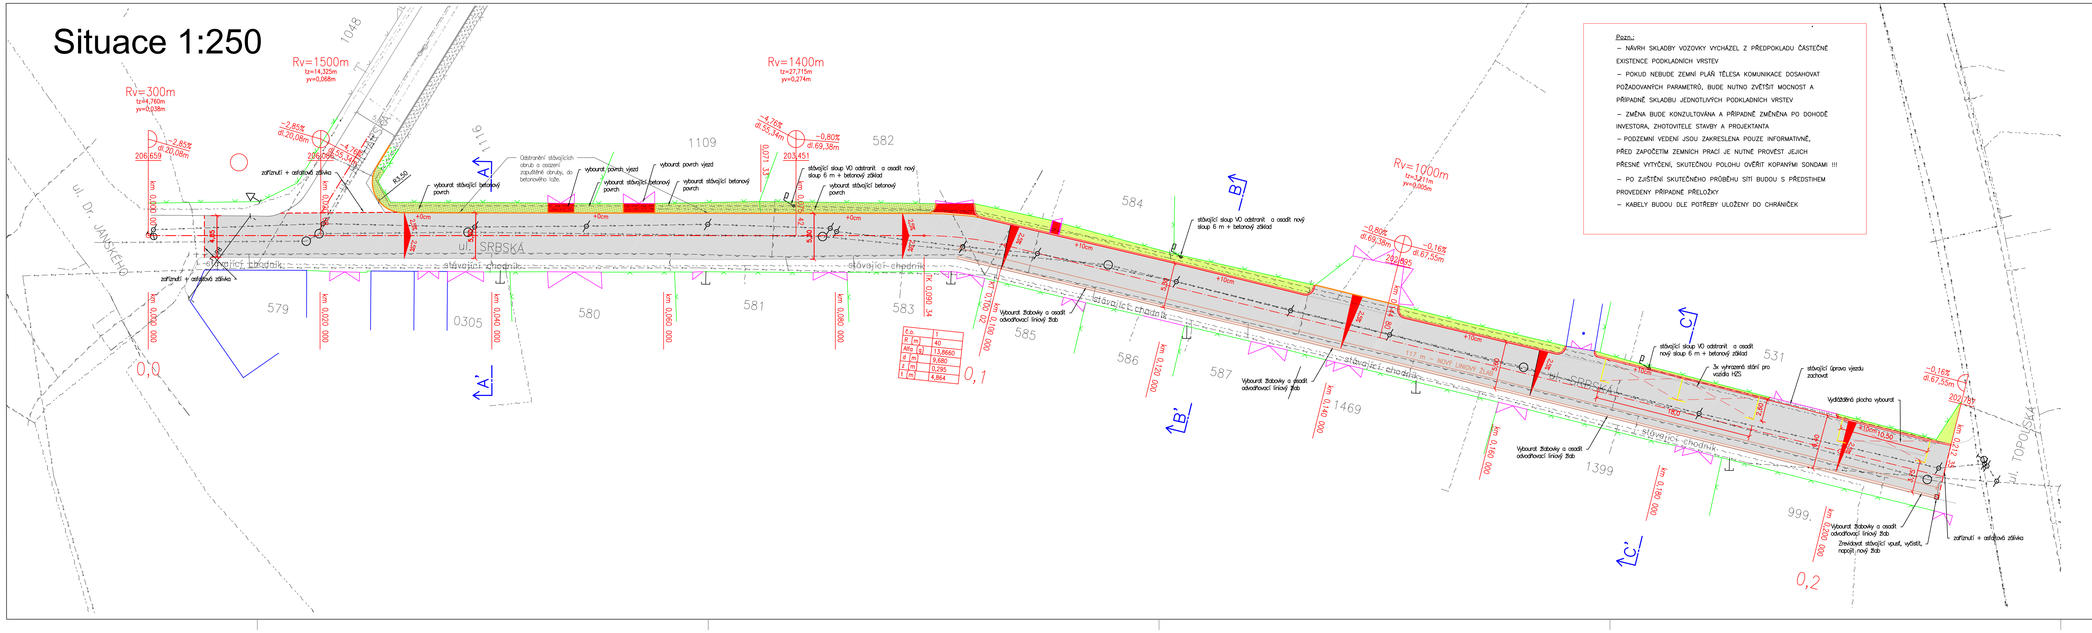

Pozn.:
- NÁVRH SKLADBY VOZOVKY VYCHÁZEL Z PŘEDPOKLADU ČÁSTEČNÉ EXISTENCE PODKLADNÍCH VRSTEV
- POKUD NEBUDE ZEMNÍ PLÁŇ TĚLESA KOMUNIKACE DOSAHOVAT POŽADOVANÝCH PARAMETRŮ, BUDE NUTNO ZVĚTŠIT MOCNOST A PŘÍPADNĚ SKLADBU JEDNOTLIVÝCH PODKLADNÍCH VRSTEV
- ZMĚNA BUDE KONZULTOVÁNA A PŘÍPADNĚ ZMĚNĚNA PO DOHODĚ INVESTORA, ZHOTOVITELE STAVBY A PROJEKTANTA
- PODZEMNÍ VEDENÍ JSOU ZAKRESLENA POUZE INFORMATIVNĚ, PŘED ZAPOČETÍM ZEMNÍCH PRACÍ JE NUTNÉ PROVÉST JEJICH PŘESNÉ VYTYČENÍ, SKUTEČNOU POLOHU OVĚŘIT KOPANÝMI SONDAMI !!!
- PO ZJIŠTĚNÍ SKUTEČNÉHO PRŮBĚHU SÍTÍ BUDOU S PŘEDSTIHEM PROVEDENY PŘÍPADNÉ PŘELOŽKY
- KABELY BUDOU DLE POTŘEBY ULOŽENY DO CHRÁNIČEK

LEGENDA:

- VOZOVKA – ASFALTOVÝ BETON, PODKLADNÍ VRSTVY
- VJEZDY – ZÁMKOVÁ DLAŽBA, PODKLADNÍ VRSTVY
- ZELEŇ – ZATRAVNĚNÍ + ORNICE tl. 150 mm
- MOŽNOST PARKOVÁNÍ – ZATRAVŇOVACÍ DLAŽBA, PODKLADNÍ VRSTVY
- OBRUBA 50/200/1000 mm
- OBRUBA 150/250/1000 mm
- OBRUBA 80/250/1000 mm
- OSA KOMUNIKACE
- STÁVAJÍCÍ STAV DLE ZAMĚŘENÍ
- VJEZDY/VSTUPY
- BUDOVY
- STÁVAJÍCÍ OPLOCENÍ
- 124 216_05 242,00 ČÍSLO BODU+STÁV.KÓTA TERÉNU/NAVRŽENÁ NIVELETA
- KANALIZAČNÍ ŠACHTA, HYDRANT, ŠOUPĚ, ULIČNÍ VPUST
- STROM, ULIČNÍ LAMPA, PRIS (ELEKTRO, TELEFON, HUP), DOPRAVNÍ ZNAČKA, SLOUP

STÁVAJÍCÍ SÍTĚ:

- SPLAŠKOVÁ KANALIZACE
- VODOVOD
- EL. NADZEMNÍ VEDENÍ NN
- EL. PODZEMNÍ VEDENÍ NN
- EL. VEDENÍ VO
- SDĚLOVACÍ KABELY PODZEMNÍ
- SDĚLOVACÍ KABELY NADZEMNÍ
- PLYNOVOD

Vytvření stavby:
PROJEKTOVÁ DOKUMENTACE JE PROVEDENA V SOUŘADNICOVÉM SYSTÉMU S-JTSK, A VE VÝŠKOVÉM SYSTÉMU BPV. PRO ÚČELY VYTÝČENÍ BUDOU ZHOTOVITELI POSKYTNUTY PODKLADY V ELEKTRONICKÉ PODOBĚ.

Pozn.:
PODZEMNÍ VEDENÍ JSOU ZAKRESLENA POUZE INFORMATIVNĚ.
PŘED ZAPOČETÍM ZEMNÍCH PRACÍ JE NUTNÉ PROVÉST JEJICH PŘESNÉ VYTYČENÍ.

SOUŘADNICOVÝ SYSTÉM: S-JTSK
VÝŠKOVÝ SYSTÉM: Bpv

ZODPOVĚDNÝ PROJEKTANT	Ing. Jiří Pospíšil
VYPRACOVAL	Ing. Lubomír Kovář
STAVEBNÍK	Město Černošice, Karlštejnská 259, 252 28 Černošice
MÍSTO STAVBY	ul. Srbská, Město Černošice

Ekologické a inženýrské stavby spol. s r.o.
Náměstská 2421, 193 00 Praha 9

PROJEKT:
Stavební úpravy místní komunikace ulice Srbská, Černošice

FORMÁT	6xA4
DATUM	02/2020
STUPEŇ	DSP/DPS
Č. ZAKÁZKY	200014

ČÁST:
Situační výkres

MĚŘÍTKO:	ČÍSLO VÝKRESU:
1:250	C.2