



VZOROVÝ PŘÍČNÝ ŘEZ KOMUNIKACÍ 1:50 B-B' NA DRAHÁCH

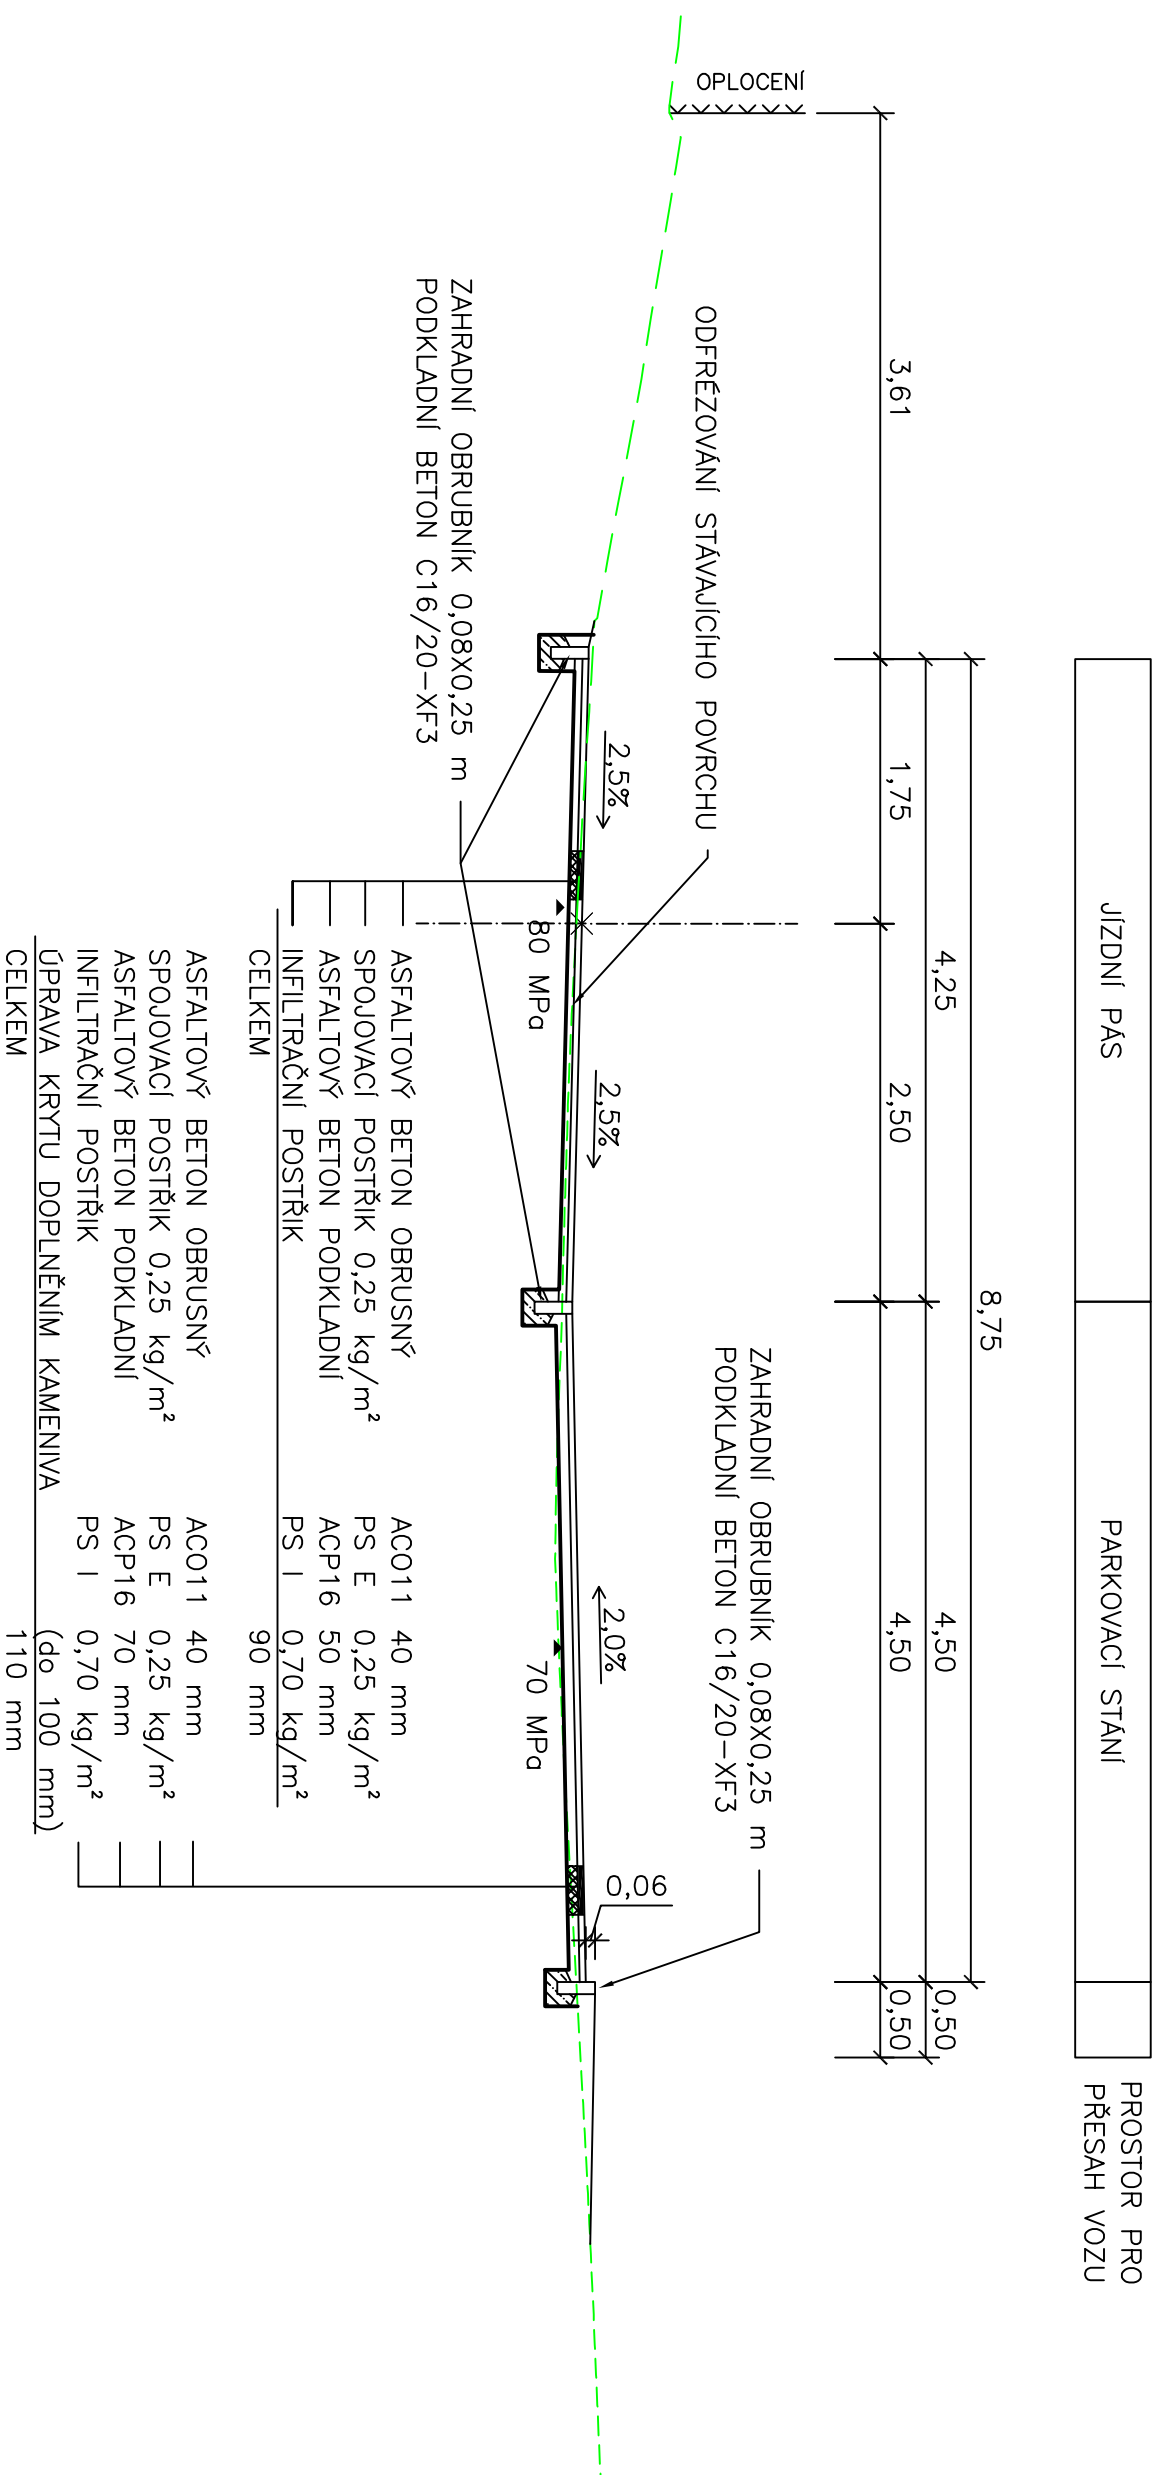

POZNÍ:

- POKUD NEBUDE ZEMNÍ PLÁN TĚLESA KOMUNIKACE DOSAHOVAT POŽADOVANÝCH PARAMETRŮ, BUDE NUTNO ZVĚTŠIT MOCNOST A PŘÍPADNĚ SKLADBU JEDNOTLIVÝCH PODKLADNÍCH VRSTEV
- ZMĚNY BUDOU KONZULTOVÁNY A PROVEDENY PO DOHODĚ S INVESTOREM, ZHOTOVITELEM STAVBY A PROJEKTANTEM
- STÁVAJÍCÍ VJEZDY ZŮSTANOU ZACHOVÁNY, PROVEDE SE PŘÍPADNĚ JEJICH NAPOJENÍ
- PODZEMNÍ VEDENÍ JSOU ZAKRESLENA POUZE INFORMATIVNĚ, PŘED ZAPOČETÍM ZEMNÍCH PRACÍ JE NUTNÉ PROVĚST JEJICH PŘESNÉ VYTÝČENÍ
- PO ZUŠTĚNÍ SKUTEČNÉHO PRŮBĚHU SÍŘI BUDOU S PŘEDSTIHEM PROVEDENY PŘÍPADNĚ PŘELOŽKY

ZODPOVĚDNÝ PROJEKTANT	Ing. Jiří Pospíšil	 Ekologické a inženýrské stavby spol. s r.o. Národníská 242/1, 193 00 Praha 9	
VYPRACOVAL	Ing. Petr Hotař, Ing. Jan Dyntar		
STAVEBNÍK	MĚSTO ČERNOŠICE, RIEGROVA 1209, 252 28 ČERNOŠICE		
MÍSTO STAVBY	MĚSTO ČERNOŠICE, K.Ú. ČERNOŠICE (OKR. PHA - ZAPAD)		
PROJEKT:	Rekonstrukce místní komunikace, ulice Na Drahách		
FORMÁT	2xA4		
DATUM	07/2014		
STUPĚNÍ	DSP		
Č. ZAKÁZKY	14 105 037		
ČÁST:	Vzorový příčný řez B-B'	MĚŘÍTKO:	1:50
		ČÍSLO VÝKRESU:	C.4.2