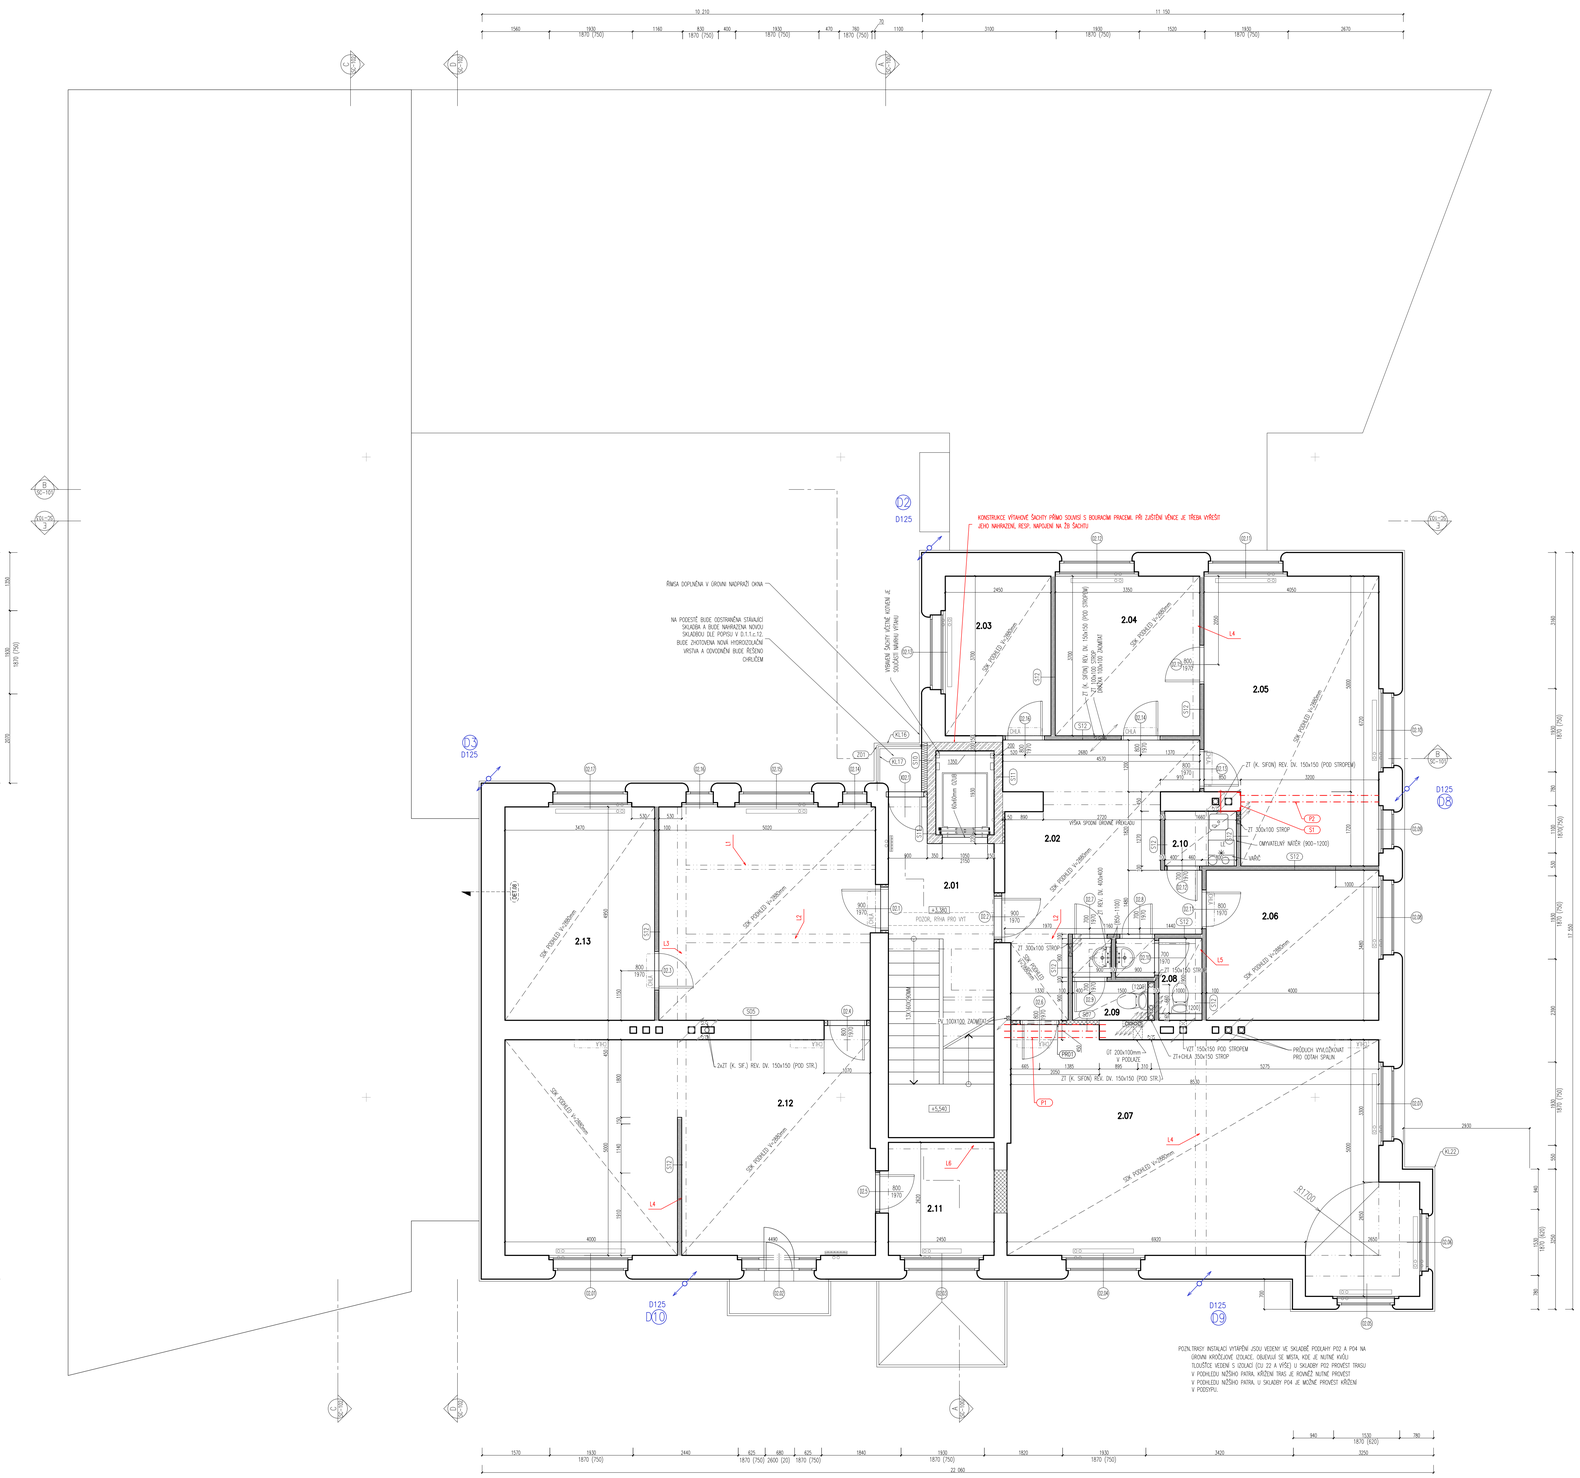

TABULKA MÍSTNOSTÍ

ČÍSLO	NÁZEV	PLOCHA	PODLAHA	STĚNY	STROP	POZNÁMKA
2.01	SCHODIŠŤOVÁ HALA	8.4m2	TERRAZZO	OMÍTKA	OMÍTKA	
2.02	HALA	21.55m2	PVC (P04), ČÁST. P102)	OMÍTKA	SDK PODHLED	BOURÁNÍ PODL. (P03)
2.03	KANCELÁŘ PRÁVNÍ	8.88m2	PVC (P02)	OMÍTKA	SDK PODHLED	BOURÁNÍ PODL. (P01)
2.04	KANCELÁŘ ASISTENTKA	12.16m2	PVC (P02)	OMÍTKA	SDK PODHLED	BOURÁNÍ PODL. (P01)
2.05	KANCELÁŘ STAROSTY	25.89m2	PVC (P02)	OMÍTKA	SDK PODHLED	BOURÁNÍ PODL. (P01)
2.06	KANCELÁŘ MÍSTOSTAROSTY	13.92m2	PVC (P02)	OMÍTKA	SDK PODHLED	BOURÁNÍ PODL. (P01)
2.07	ZASEDACÍ MÍSTNOST	47.73m2	PVC (P02)	OMÍTKA	SDK PODHLED	BOURÁNÍ PODL. (P01)
2.08	WC ŽENY	2.7m2	PVC (P04)	OM/KERO./OMYV.N.	SDK PODHLED	BOURÁNÍ PODL. (P03)
2.09	WC MUŽI	2.52m2	PVC (P04)	OM/KERO./OMYV.N.	SDK PODHLED	BOURÁNÍ PODL. (P03)
2.10	KUCHYŇKA	2.18m2	PVC	OM/OMYV. N.	SDK PODHLED	
2.11	SKLAD ÚSM	6.61m2	PVC	OMÍTKA	SDK PODHLED	
2.12	KANCELÁŘE ÚSM	67.64m2	PVC (P02), ČÁST. (P04)	OMÍTKA	SDK PODHLED	BOUR. PODL. (P01),ČÁST. P03
2.13	KANCELÁŘ VEDOUCÍ ÚSM	17.27m2	PVC (P02)	OMÍTKA	SDK PODHLED	BOURÁNÍ PODL. (P01)
		237.46m2				

LEGENDA MATERIÁLŮ

- PŮVODNÍ ZDIVO CP (SVISLENÝ SMĚŠENÝ) TL. 300,450,600 AŽ 800MM
- VNITŘNÍ NOSNÁ ZDĚNÁ STĚNA TL. 150MM A 300MM
- TVÁRNICA KB BLOK + VÝPLŇ BETON C25/30
- ZBROJENÉ ZDIVO NAPŘ. PORTHERM 30 P+D
- ZDĚNÍ PŘÍČKA NAPŘ. PORTHERM
- ZDĚNÍ PŘÍČKA NAPŘ. PORTHERM
- SDK PŘÍČKA NAPŘ. V SYSTÉMU KNAUF, AKU DESKA KNAUF ADN
- SDK INSTALAČNÍ PŘEDSTĚNA NAPŘ. V SYSTÉMU KNAUF W623
- LEHČENÉ DESKOVÉ ZDIVO NAPŘ. YTONG TL. 300MM
- TEPELNÁ DESKA XPS NAPŘ. BAUMIT ALGOTHERM 300F
- TEPELNÁ DESKA EPS NAPŘ. BAUMIT OPENTHERM(KAŽDÁ SOMER EPS 100(PODLAHY, STŘECHA)
- TEPELNÁ DESKA MINERÁLNÍ NAPŘ. KNAUF CLASSIC 039

LEGENDA OZNAČENÍ NA VÝKRESE

- S01 – S15 OZNAČENÍ PRO SKLADBY STĚN, PŘESNÁ SPECIFIKACE VIZ SKLADBY KONSTRUKCÍ
- IN01 – IN12 OZNAČENÍ PRO POVRCHY VNITŘNÍCH STĚN, PŘESNÁ SPECIFIKACE VIZ SKLADBY KONSTRUKCÍ
- ST01 – ST05 OZNAČENÍ PRO SKLADBY STŘEŠNÍCH KONSTRUKCÍ, PŘESNÁ SPECIFIKACE VIZ SKLADBY KONSTRUKCÍ
- P1 – P13 OZNAČENÍ PRO SKLADBY PODLAH, PŘESNÁ SPECIFIKACE VIZ SKLADBY KONSTRUKCÍ
- C01 – C04 OZNAČENÍ PRO SKLADBY PODHLEDŮ, PŘESNÁ SPECIFIKACE VIZ SKLADBY KONSTRUKCÍ
- P601 – P604 OZNAČENÍ PŘÍKLADŮ V PŘÍPADECH PŘESNÁ SPECIFIKACE VIZ VÝPIS PŘÍKLADŮ
- PŘ. S PŘÍKLADY/ VÝMĚNA/ ZESÍLENÍ V NOSNÉM ZDIVU PŘESNÁ SPECIFIKACE VIZ STATIKA
- Z1 – Z06 OZNAČENÍ ZÁMEČNICKÝCH VÝROBKŮ, PŘESNÁ SPECIFIKACE VIZ ZÁMEČNICKÉ VÝROBKY
- KL01 – KL22 OZNAČENÍ KLEMPÍŘSKÝCH VÝROBKŮ, PŘESNÁ SPECIFIKACE VIZ KLEMPÍŘSKÉ VÝROBKY
- TK01 – TK06 OZNAČENÍ TESAŘSKÝCH A TRUHLÁŘSKÝCH VÝROBKŮ, PŘESNÁ SPECIFIKACE VIZ TES. A TR. VÝROBKY
- OV1 – OV2 OZNAČENÍ OSTATNÍCH VÝROBKŮ, PŘESNÁ SPECIFIKACE VIZ OSTATNÍ VÝROBKY
- IR01 – IR09 OZNAČENÍ OPRAVY FASÁDY
- W01 – W03 OZNAČENÍ PRO VÝPLNĚ OTVORŮ – OKNA
- D01.1 – D01.4 OZNAČENÍ PRO VÝPLNĚ OTVORŮ – EXTERIÉROVÉ DVEŘE
- D1.1 – D1.18 OZNAČENÍ PRO VÝPLNĚ OTVORŮ – INTERIÉROVÉ DVEŘE
- U OZNAČENÍ VYZTUŽENÍ BETONOVÝCH STROPNÍCH KCI LAMELAMI – PŘESNÁ SPEC. VIZ STATIKA

POZNÁMKA

- NEDÍLNOU SOUČÁSTÍ TOHOTO VÝKRESU JE TECHNICKÁ ZPRÁVA, VČETNĚ TECHNICKÝCH ZPRÁV VEŠKERÝCH PROJEKTOVÝCH ČÁSTÍ DOKUMENTACE.
- VEŠKERÉ NEJASNOSTI Ú PŘÍPADNÉ ZMĚNY OPROTI ZDE ŘEŠENÉMU PROJEKTU NUTNO KONZULTOVAT S ARCHITEKTEM A PROJEKTANTEM STAVEBNÍ A STATICKÉ ČÁSTI
- MATERIÁLOVÁ SPECIFIKACE (PEVNOST, TŘÍDY BETONŮ, OCELI A DŘEVA), PROVÁDĚTI DLE ČÁSTÍ A.2.D STAVEBNÍ KONSTRUKČNÍ ČÁST
- PODROBNOSTI PROVEDENÍ, OSAZOVÁNÍ KOMPLETAČNÍCH KONSTRUKCÍ A DETAILY NÁVAZNOSTÍ NUTNO KONZULTOVAT S ARCHITEKTEM. TAKTÉŽ VEŠKEROU DŘEVĚNOU DOKUMENTACI DALŠÍCH ČÁSTÍ STAVBY NUTNO NECHAT ODSOUHLASIT PROJEKTANTEM STAVEBNÍ ČÁSTI A ARCHITEKTEM
- PŘED PROVEDENÍM MONOLITICKÝCH KONSTRUKCÍ A DOKONČOVACÍCH PRACÍ JE NUTNÁ KONTROLA PROVEDENÍ VEŠKERÝCH PROSTUPŮ A OSAZENÍ CHRÁNIČEK DLE POŽADAVKŮ JEDNOTLIVÝCH PROFESÍ
- MEZI JEDNOTLIVÝMI STAVEBNÍMI PROCESY NUTNO DODRŽOVAT TECHNOLOGICKÉ PŘESTÁVKY STANOVENÉ PŘÍSLUŠNÝMI ČSN A PŘÍSPISY VÝROBCŮ JEDNOTLIVÝCH MATERIÁLŮ
- POLOHY ZKLADACÍCH PRVKŮ (VYPRAČE, ZESÍLENÝ A POD.) A DALŠÍ VÝŠKAMI INTERIÉRU BUDE PROVEDENA DLE ZADÁNÍ ARCHITEKTA, RESP. DLE DOKUMENTACE INTERIÉRU PŘÍSLUŠNÉ DLE PO JEDNOTLIVÝCH PROFESÍ
- VEŠKERÉ ROZMĚRY (OKNA, DVEŘE, ZÁMEČNICKÉ, TRUHLÁŘSKÉ, KLEMPÍŘSKÉ A OSTATNÍ VÝROBKY) PŘED JEJICH VÝROBOU OVĚŘIT NA STAVBĚ DLE SKUTEČNÉHO PROVEDENÍ. VEŠKEROU DŘEVĚNOU DOKUMENTACI DALŠÍCH ČÁSTÍ STAVBY NUTNO NECHAT ODSOUHLASIT ARCHITEKTEM. U PŘEDPOKLÁDANÝCH VÝROBKŮ JE NUTNO ZPRACOVAT VÝROBNÍ DOKUMENTACI
- PŘI STAVEBNÍCH PRACÍCH JE NUTNO DBÁT NA TO, ABY NEDOŠLO K POŠKOZENÍ OKOLNÍCH KONSTRUKCÍ !!!
- PŘI STAVEBNÍCH PRACÍCH BUDE DODRŽOVÁNA DOHRANA OKOLNÍCH OBJEKTŮ PŘED NEPŘÍZNIVÝMI ÚČINKY HLUKU A VIBRACÍ, PŘESNÉ ŘEŠENÍ JE POPSÁNO V SOUHRNNÉ TECHNICKÉ ZPRÁVĚ
- PŘI PROVÁDĚNÍ PRACÍ NUTNO DODRŽOVAT BEZPEČNOST A OCHRANU ZDRAVÍ DLE VYHLÁŠKY 591/2006Sb., VČETNĚ JEJÍCH NOVELIZACÍ A SOUVISEJÍCÍCH PŘEDPISŮ.
- NUTNÉ ZJIŠTĚNÉ OKOLNOSTI (ZEJMÉNA STAV ZÁKLADOVÉ SPÁRY, A POD.) , KTERÉ MOHOU OVLIVNIT NAVRHOVANÉ KONSTRUKČNÉ STATICKÉ ŘEŠENÍ A DALŠÍ VEŠKERÉ NEJASNOSTI PŘI ZAHÁJENÍ JEDNOTLIVÝCH ETAP STAVEBNÍCH PRACÍ NUTNO KONZULTOVAT A ODSOUHLASIT PROJEKTANTEM NEBO STATICKÝM STAVBY
- LIKVIDACE VEŠKERÝCH ODPADŮ STAVBY BUDE PROVEDENA V SOULADU S POŽADAVKY UVEDENÝMI V TZ, DLE ZÁKONA O ODPADECH 185/2001Sb. A DLE VYHLÁŠKY 383/2001Sb., VČETNĚ JEJÍCH NOVELIZACÍ A SOUVISEJÍCÍCH PŘEDPISŮ.
- VEŠKERÉ PRÁCE MOHOU PROVÁDĚT POUZE PROŠKOLENÍ PRACOVNÍCI A FIRMY S POTŘEBNOU ZPŮSOBILOSTÍ K DANÝM PRACÍM. POUŽITÉ MATERIÁLY A TECHNOLOGIE VYLOŽIT V SOULADU S NAVOZEM (PŘÍSLUŠNÉ TECHNICKÝM LISTEM VÝROBKU). PŘI PŘEDÁNÍ STAVBY BUDOU PŘEDLOŽENY VEŠKERÉ PROTOKOLY O ZKOUŠKÁCH, REVIZE, DALŠÍ TECHNICKÉ LISTY (PROHLÁŠENÍ O SHODĚ, CERTIFIKÁTY) JEDNOTLIVÝCH VÝROBKŮ A MATERIÁLŮ

UPOZORNĚNÍ

- VEŠKERÉ ROZMĚRY NUTNO OVĚŘIT NA STAVBĚ DLE SKUTEČNÉHO PROVEDENÍ
- PŘED PROVEDENÍM MONOLITICKÝCH KONSTRUKCÍ A DOKONČOVACÍCH PRACÍ JE NUTNÁ KONTROLA PROVEDENÍ VEŠKERÝCH PROSTUPŮ A OSAZENÍ CHRÁNIČEK DLE POŽADAVKŮ JEDNOTLIVÝCH PROFESÍ
- VE STAVEBNÍCH VÝKRESECH JSOU ZAKRESLENY POUZE PROSTUPY A NIKY PRO REVIZNÍCE A POD. NAD 150X150MM. VEŠKERÉ DRÁŽKY A PROSTUPY POD 150X150MM, SOUVISEJÍCÍ STAVEBNÍ PŘÍPRAVENOSTÍ PRO ROZVODY UT, ZTI A VEŠKERÝCH ELEKTROINSTALACÍ SLABOPROUDU A SLABOPROUDU NEJSOU VE VÝKRESECH KRESLENY A BUDOU PROVEDENY AŽ PO PROVEDENÍ VEŠKERÝCH KONSTRUKCÍ POMOCÍ JÁDROVÉHO VRTÁNÍ A POMOCÍ VYFRÉZOVÁNÍ DRÁŽEK DO STĚN. DOPORUČUJE SE PROVÁDĚT SEKÁNÍ POUZE V OMEZENÉ MÍŘE !!!
- PO BOURÁNÍ VRCHNÍ CIHLOVÉ JE NUTNÉ CIHLOVÝ DOZDÍT A VYROVNAT NA ROZMĚRY POTŘEBNÉ PRO OSAZENÍ NOVÝCH VÝROBKŮ
- VEŠKERÉ SADOVÉ ÚPRAVY BUDOU ŘEŠENY ZAHRADNÍM ARCHITEKTEM AŽ V RÁMCI PROVÁDĚNÍ STAVBY. TATO DOKUMENTACE SADOVÉ ÚPRAVY NEŘEŠÍ

P03	08.06.16	VYZTUŽENÍ STROPŮ – VLIV NA OST. KCE
P02	10.03.16	PDPS
P01	25.11.14	PDPS
REV.	DATUM	POZNÁMKA

JL RT
JL RT
JL RT
KRESLIL KONTR

jestico + whiles
Šaldova ul. Praha 8 18000 Czech Republic
t +420 267 310 400 f +420 267 310 452 w jestico+whiles.com
architecture • interior design london • prague

STAVEBNÍK
MĚSTO ČERNOŠICE

PROJEKT
STAVEBNÍ ÚPRAVY A PŘÍSTAVBA
KARLŠTEJNSKÁ Č.P. 259
K.Ú. ČERNOŠICE 539139

ČÁST PROJEKTU / PROFESE
D.1.1.
ARCHITEKTONICKO STAVEBNÍ ŘEŠENÍ

ODPOVĚDNÝ PROJEKTANT
SEAN JONATHAN CLIFTON R/00055

PROJEKTANT
ING. ARCH. RADEK TEICHMAN
ING. ARCH. JAKUB LOUČKA
ARCH. EMILIA PATEROVÁ

±0,000 = 212,79 m.n.m. B.p.v.

NÁZEV VÝKRESU
PŮDORYS 2NP

STAVEBNÍ OBJEKT

RAZÍTKO, PODPIS PARÉ

01 PŮDORYS 2NP
GA-504 1: 50

MĚŘÍTKO 1:50 1684 FORMÁT

STUPEŇ PROJEKTU
PDPS

ČÍSLO VÝKRESU ČÁST ODDÍL REVIZE
2507–GA–504 D.1.1. b. P03

©2014 jestico + whiles. all rights reserved