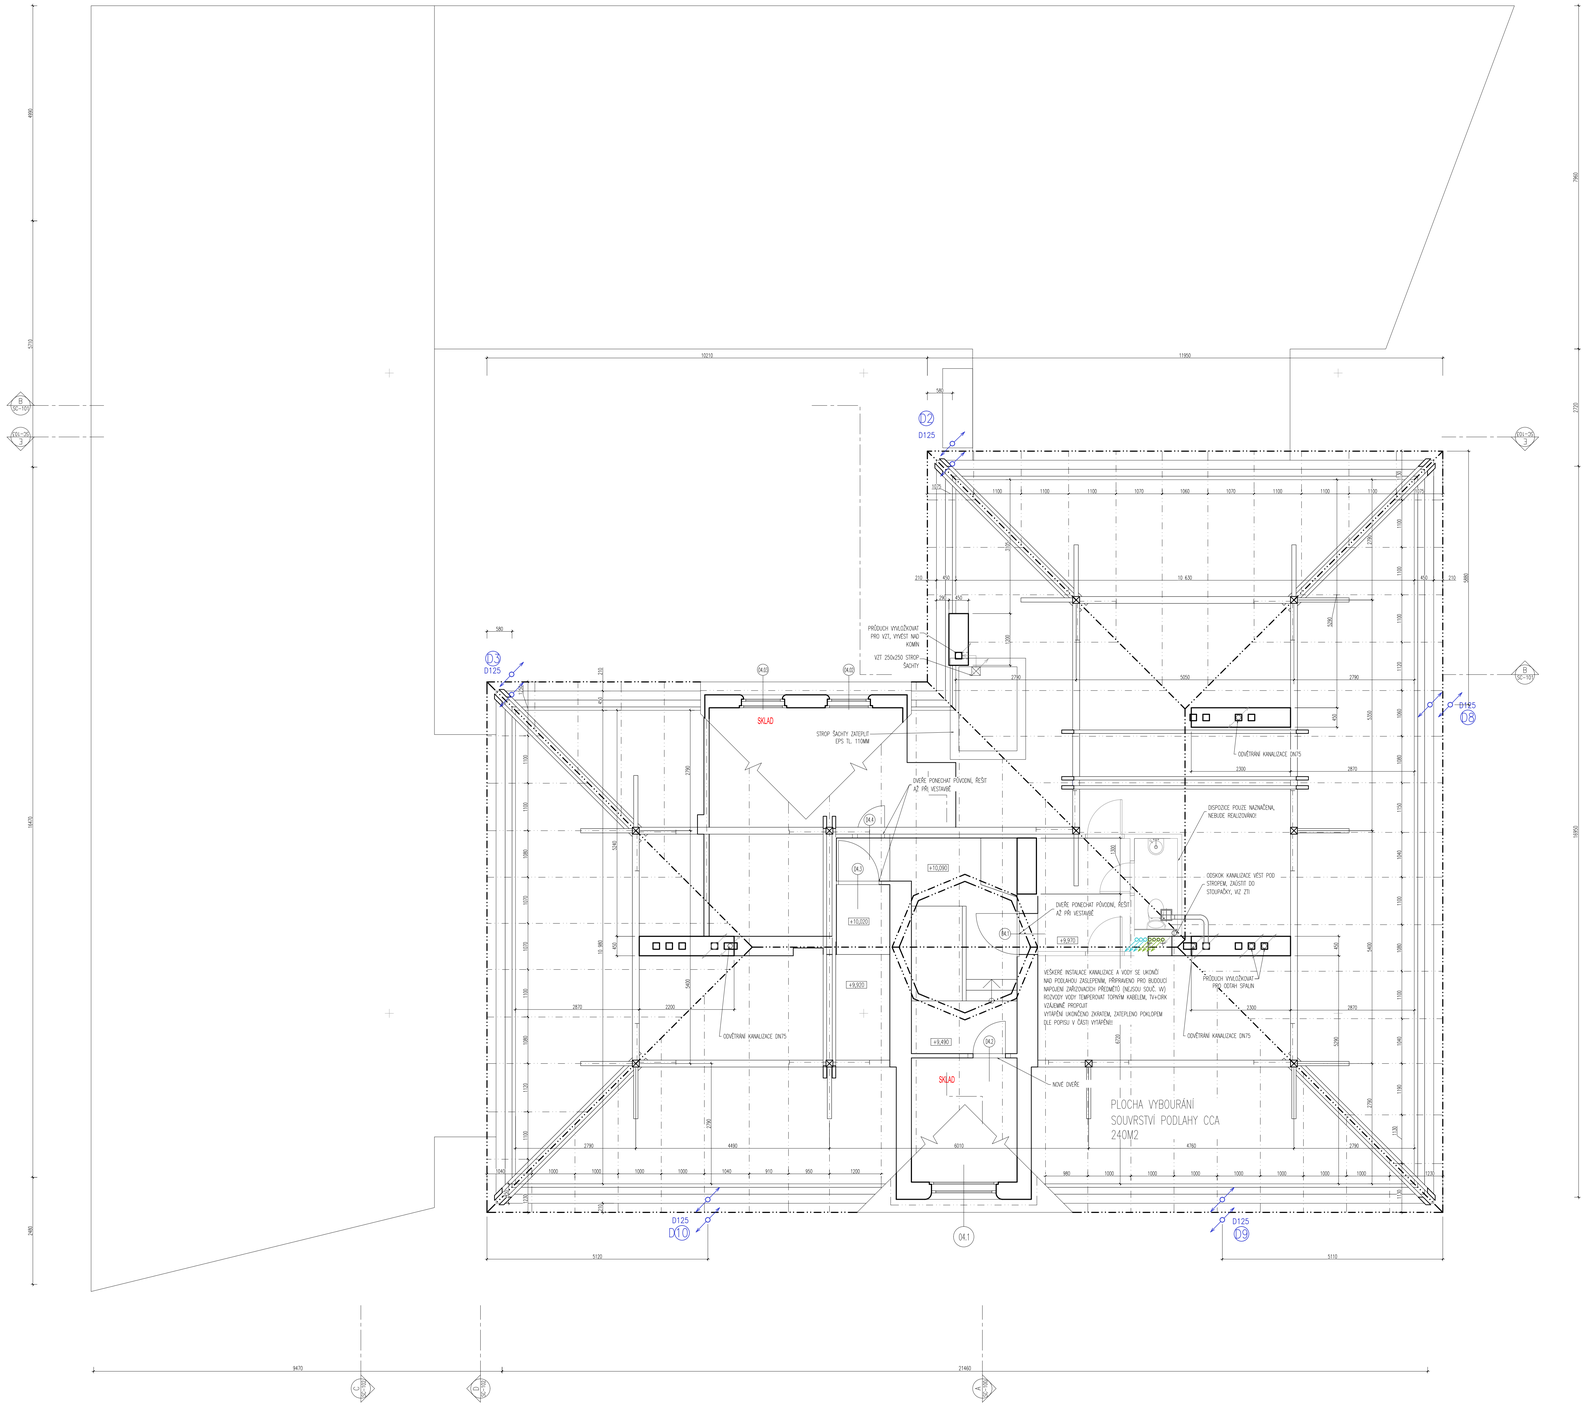

LEGENDA MATERIÁLŮ

- VÝKONÁ ZDIVO CP (SVISLENÝ SMĚŠENÉ) TL. 300,450,600 KČ 800MM
- VNITŘNÍ NOSNÁ ZDĚNÁ STĚNA TL. 150MM A 200MM
- TVAROVKA KB BLOK + VÝPLŇ BETON C25/30
- ZÁKLADOVÉ ZDIVO NAPŘ. PORTHERM 30 P+D
- PEVNOSTI P15, NA MALTU M10
- ZDI – SLOUPY C25/30, STŘ. DESKY 250MM C30/37, 200MM C25/30
- KB BLOK – OBV. STĚNY 300MM C20/25, VNITŘNÍ 150 A 200MM C20/25
- PROSTÝ BETON
- ZDĚNÁ PŘÍČKA NAPŘ. PORTHERM 8 P+D TL. 150MM, 14 P+D TL 150MM/ 17,5 P+D (200MM)
- SDK PŘÍČKA NAPŘ. V SYSTÉMU KNAUFF, AKU IZOLACE KNAUFF AQN
- SDK INSTALAČNÍ PŘEDSTĚNA NAPŘ. V SYSTÉMU KNAUFF W623
- LEHČENÉ IZOLAČNÍ ZDIVO NAPŘ. YTONG TL. 300MM
- TEPELNÁ IZOLACE XPS NAPŘ. BAUMIT ALSTROTHERM 300F
- TEPELNÁ IZOLACE EPS NAPŘ. BAUMIT OPENTHERM/KNAUF KOMFR EPS 100S(PODLAHY, STŘECHA)
- TEPELNÁ IZOLACE MINERÁLNÍ NAPŘ. KNAUFF CLASSIC 039
- SVISLÉ KONSTRUKCE PŘ. DLE KONSTRUKCE
- NEOPRAVA ZEMINA
- ROSTLÁ ZEMINA
- ROZDÁN PROH. HYDROIZ. NOSNÝCH STĚN

LEGENDA OZNAČENÍ NA VÝKRESE

- S01 – S15 OZNAČENÍ PRO SKLADBY STĚN, PŘESNÁ SPECIFIKACE VIZ SKLADBY KONSTRUKCÍ
- IN01 – IN12 OZNAČENÍ PRO POVRCHY VNITŘNÍCH STĚN, PŘESNÁ SPECIFIKACE VIZ SKLADBY KONSTRUKCÍ
- ST01 – ST05 OZNAČENÍ PRO SKLADBY STŘEŠNÍCH KONSTRUKCÍ, PŘESNÁ SPECIFIKACE VIZ SKLADBY KONSTRUKCÍ
- P1 – P13 OZNAČENÍ PRO SKLADBY PODLAH, PŘESNÁ SPECIFIKACE VIZ SKLADBY KONSTRUKCÍ
- G1 – G14 OZNAČENÍ PRO SKLADBY PODHLEDŮ, PŘESNÁ SPECIFIKACE VIZ SKLADBY KONSTRUKCÍ
- P601 – P604 OZNAČENÍ PŘEKLADŮ V PŘÍČKÁCH PŘESNÁ SPECIFIKACE VIZ VÝPIS PŘEKLADŮ
- PL – S PŘEKLAD/ VÝMĚNA/ ZESÍLENÍ V NOSNÉM ZDIVU PŘESNÁ SPECIFIKACE VIZ STATIKA
- Z1 – Z06 OZNAČENÍ ZÁMEČNICKÝCH VÝROBKŮ, PŘESNÁ SPECIFIKACE VIZ ZÁMEČNICKÉ VÝROBKY
- KL01 – KL22 OZNAČENÍ KLEMPÍŘSKÝCH VÝROBKŮ, PŘESNÁ SPECIFIKACE VIZ KLEMPÍŘSKÉ VÝROBKY
- TE01 – TE06 OZNAČENÍ TESAŘSKÝCH A TRUHLÁŘSKÝCH VÝROBKŮ, PŘESNÁ SPECIFIKACE VIZ TES. A TR. VÝROBKY
- OV1 – OV2 OZNAČENÍ OSTATNÍCH VÝROBKŮ, PŘESNÁ SPECIFIKACE VIZ OSTATNÍ VÝROBKY
- IR01 – IR09 OZNAČENÍ OPRAVY FASÁDY
- W01 – W40 OZNAČENÍ PRO VÝPLNĚ OTVORŮ – OKNA
- D01.1 – D01.6 OZNAČENÍ PRO VÝPLNĚ OTVORŮ – EXTERIÉROVÉ DVEŘE
- D1.1 – D1.18 OZNAČENÍ PRO VÝPLNĚ OTVORŮ – INTERIÉROVÉ DVEŘE

POZNÁMKA

- NEJEDNOU SOUČÁSTÍ TOHOTO VÝKRESU JE TECHNICKÁ ZPRÁVA, VČETNĚ TECHNICKÝCH ZPRÁV VEŠKERÝCH PROJEKTOVÝCH ČÁSTÍ DOKUMENTACE.
- VEŠKERÉ NEJASNOSTI Č. PŘÍPADNÉ ZMĚNY OPROTI TOMUTO PROJEKTU NUTNO KONZULTOVAT S ARCHITEKTEM A PROJEKTANTEM STAVEBNÍM A STATICKÉ ČÁSTI
- MATERIÁLOVÁ SPECIFIKACE (PEVNOST, TŘÍDY BETONŮ, OCELI A DŘEVA), PROVÁDĚTI DLE ČÁSTI A.02 STAVEBNÍ KONSTRUKČNÍ ČÁST.
- PODROBNOSTI PROVAZÉNÍ, ODSAZOVÁNÍ KOMPLETAČNÍCH KONSTRUKCÍ A DETAILY NÁVAZNOSTÍ NUTNO KONZULTOVAT S ARCHITEKTEM. TAKTÉŽ VEŠKERÚ ZELENINSKOU DOKUMENTACI
- DLOŽÍCH ČÁSTÍ STAVBY NUTNO NECHAT ODSOUHLASIT PROJEKTANTEM STAVEBNÍ ČÁSTI A ARCHITEKTEM
- PŘED PROVEDENÍM MONOLITICKÝCH KONSTRUKCÍ A DOKONČOVACÍCH PRACÍ JE NUTNÁ KONTROLA PROVEDENÍ VEŠKERÝCH PROSTUPŮ A OSAZENÍ CHRÁNIČEK DLE POŽADAVKŮ JEDNOTLIVÝCH PROFESÍ
- MEZI JEDNOTLIVÝMI STAVEBNÍMI PROCESY NUTNO DODRŽOVAT TECHNOLOGICKÉ PŘESTÁVKY STANOVENÉ PŘÍSLUŠNÝMI ČSN A PŘÍSPĚVKY VÝROBCŮ JEDNOTLIVÝCH MATERIÁLŮ
- POLOHY ZKUŠEBNÍCH PRVKŮ (VYTÁHAČ, ZÁSUVKY A POD.) A DALŠÍ VÝPADKY INTERIÉRU BUDE PROVEDENA DLE ZADÁNÍ INVESTORA, RESP. DLE DOKUMENTACE INTERIÉRU PŘÍPADNĚ DLE PD JEDNOTLIVÝCH PROFESÍ
- VEŠKERÉ ROZMĚRY (ZNAK, DVEŘE, ZÁMEČNICKÉ, TRUHLÁŘSKÉ, KLEMPÍŘSKÉ A OSTATNÍ VÝROBKY) PŘED JEJICH VÝROBOU OVĚŘIT NA STAVBĚ DLE SKUTEČNÉHO PROVEDENÍ. VEŠKERÚ DÍLENSKOU DOKUMENTACI DLOŽÍCH ČÁSTÍ STAVBY NUTNO NECHAT ODSOUHLASIT ARCHITEKTEM. U PŘEDEPSANÝCH VÝROBKŮ JE NUTNO ZPRACOVAT VÝROBNÍ DOKUMENTACI
- PŘI STAVEBNÍCH PRACÍCH JE NUTNÓ DBÁT NA TO, ABY NEDOŠLO K POŠKOZENÍ OKOLNÍCH KONSTRUKCÍ !!!
- PŘI STAVEBNÍCH PRACÍCH BUDE DODRŽOVÁNA OCHRANA OKOLNÍCH OBJEKTŮ PŘED NEPŘÍZNIVÝM ÚČINKY HLUKU A VIBRACÍ, PŘESNÉ ŘEŠENÍ JE POPSÁNO V SOUHRNNÉ TECHNICKÉ ZPRÁVĚ
- PŘI PROVÁDĚNÍ PRACÍ NUTNO DODRŽOVAT BEZPEČNOST A OCHRANU ZDRAVÍ DLE VYHLÁŠKY 591/2006Sb. VČETNĚ JEJICH NOVELIZACÍ A SOUVISEJÍCÍCH PŘEDPISŮ
- NOVÉ ZJIŠTĚNÉ OKOLNOSTI (ZEJMÉNA STAV ZÁKLADOVÉ SPÁRY, A POD.) , KTERÉ MOHOU OVLIVNIT NAVRHOVANÉ KONSTRUKČNÉ STATICKÉ ŘEŠENÍ A DALŠÍ VEŠKERÉ NEJASNOSTI PŘI ZMĚNĚ JEDNOTLIVÝCH ETAP STAVEBNÍCH PRACÍ NUTNO KONZULTOVAT A ODSOUHLASIT PROJEKTANTEM NEBO STATIKEM STAVBY
- LIKVIDACE VEŠKERÝCH ODPADŮ STAVBY BUDE PROVEDENA V SOULADU S POŽADAVKY UVEDENÝMI V TZ, DLE ZÁKONA O ODPADECH 185/2001Sb. A DLE VYHLÁŠKY 383/2001Sb., VČETNĚ JEJICH NOVELIZACÍ A SOUVISEJÍCÍCH PŘEDPISŮ
- VEŠKERÉ PRÁCE MOHOU PROVÁDĚT POUZE PROŠKOLENÍ PRACOVNÍCI A FIRMY S POTŘEBNOU ZPŮSOBILOSTÍ K DANÝM PRACÍM. POUŽITÉ MATERIÁLY A TECHNOLOGIE VYUŽÍVAT V SOULADU S NÁVODEM (PŘÍPADNĚ TECHNICKÝM LISTEM VÝROBKU). PŘI PŘÍJMU STAVBY BUDOU PŘEDLOŽENY VEŠKERÉ PROTOKOLY O ZKOUŠKÁCH, REVIZE, DALŠÍ TECHNICKÉ LISTY (PROHLÁŠENÍ O SHODĚ, CERTIFIKÁTY) JEDNOTLIVÝCH VÝROBKŮ A MATERIÁLŮ

UPOZORNĚNÍ

- VEŠKERÉ ROZMĚRY NUTNO OVĚŘIT NA STAVBĚ DLE SKUTEČNÉHO PROVEDENÍ
- PŘED PROVEDENÍM MONOLITICKÝCH KONSTRUKCÍ A DOKONČOVACÍCH PRACÍ JE NUTNÁ KONTROLA PROVEDENÍ VEŠKERÝCH PROSTUPŮ A OSAZENÍ CHRÁNIČEK DLE POŽADAVKŮ JEDNOTLIVÝCH PROFESÍ
- VE STAVEBNÍCH VÝKRESECH JSOU ZAKRESLENY POUZE PROSTUPY A NIKY PRO ROZVODNICE A POD. NAD 150X150MM. VEŠKERÉ DRÁŽKY A PROSTUPY POD 150X150MM, SOUVISEJÍCÍ STAVEBNÍ PŘÍPRAVENOSTÍ PRO ROZVODY ÚT, ZTI A VEŠKERÝCH ELEKTROINSTALACÍ SLABOPROUDU A SILNOPROUDU NEJSOU VE VÝKRESECH KRESLENY A BUDOU PROVEDENY AŽ PO PROVEDENÍ VEŠKERÝCH KONSTRUKCÍ POMOCÍ JÁDROVÉHO VRTÁNÍ A POMOCÍ VYFREZOVÁNÍ DRÁŽEK DO STĚN. DOPORUČUJE SE PROVÁDĚT SEKÁNÍ POUZE V OMEZENÉ MÍŘE !!!
- PO BOURÁNÍ VŮLNÍ OTVORŮ JE NUTNÉ OTVORY DOZDÍT A VYROVNAT NA ROZMĚRY POTŘEBNÉ PRO OSAZENÍ NOVÝCH VÝROBKŮ
- VEŠKERÉ SADOVÉ ÚPRAVY BUDOU ŘEŠENY ZAHRADNÍM ARCHITEKTEM AŽ V RÁMCI PROVADĚNÍ STAVBY. TATO DOKUMENTACE SADOVÉ ÚPRAVY NEŘEŠÍ

P02	10.03.16 POPS	JL RT
P01	25.11.14 POPS	JL RT
REV	DATUM POZNÁMKA	KRESLIL KONTR

jestico + whiles

Štefánikova Ch. Pohe 6 160 00 Czech Republic
t +420 267 310 480 f +420 267 310 482 w jestico+whiles.com

architecture + interior design london + prague

STAVEBNÍK
MĚSTO ČERNOŠICE

PROJEKT
STAVEBNÍ ÚPRAVY A PŘÍSTAVBA
KARLŠTEJNSKÁ Č.P. 259
K.Ú. ČERNOŠICE 539139

ČÁST PROJEKTU / PROFESE
D.1.1.
ARCHITEKTONICKO STAVEBNÍ ŘEŠENÍ

ODPOVĚDNÝ PROJEKTANT
SEAN JONATHAN CLIFTON R/00055

PROJEKTANT
ING. ARCH. RADEK TEICHMAN
ING. ARCH. JAKUB LOUČKA
ARCH. EMILIA PATEROVÁ

±0,000 = 212,79 m.n.m. B.p.v.

NÁZEV VÝKRESU
PŮDORYS PODKROVÍ

STAVEBNÍ OBJEKT
RAZÍTKO, PODPIS PAPÍR

MĚŘÍTKO 1:50 16x44 FORMÁT

STUPEŇ PROJEKTU
PDPS

ČÍSLO VÝKRESU: 2507–GA–506 | ČÁST: D | ODDÍL: 1.1. | REVIZE: b. P02

©2014 jestico + whiles. all rights reserved

01 PŮDORYS PODKROVÍ
GA-506 / 1 : 50