

Investor

**I B S**

IBS-Rokal,s.r.o.  
Vrážská 73  
153 00 Praha 5  
tel.: 251 643 530-31  
fax: 251 643 453  
e-mail: info@ibs-rokal.cz

Vizualizace projektu



Architekt




SAFAER HÁJEK ARCHITEKT, s.r.o.  
Pod Radnicí 2a  
150 00 Praha 5 - Košíře  
tel.: 257 225 950-1  
fax: 257 225 952  
e-mail: architekt@sha.cz

Projekt



AED PROJECT, a.s.  
Pod Radnicí 2a  
150 00 Praha 5 - Košíře  
tel.: 257 225 961  
fax: 257 225 962  
e-mail: ales.marek@aedproject.cz

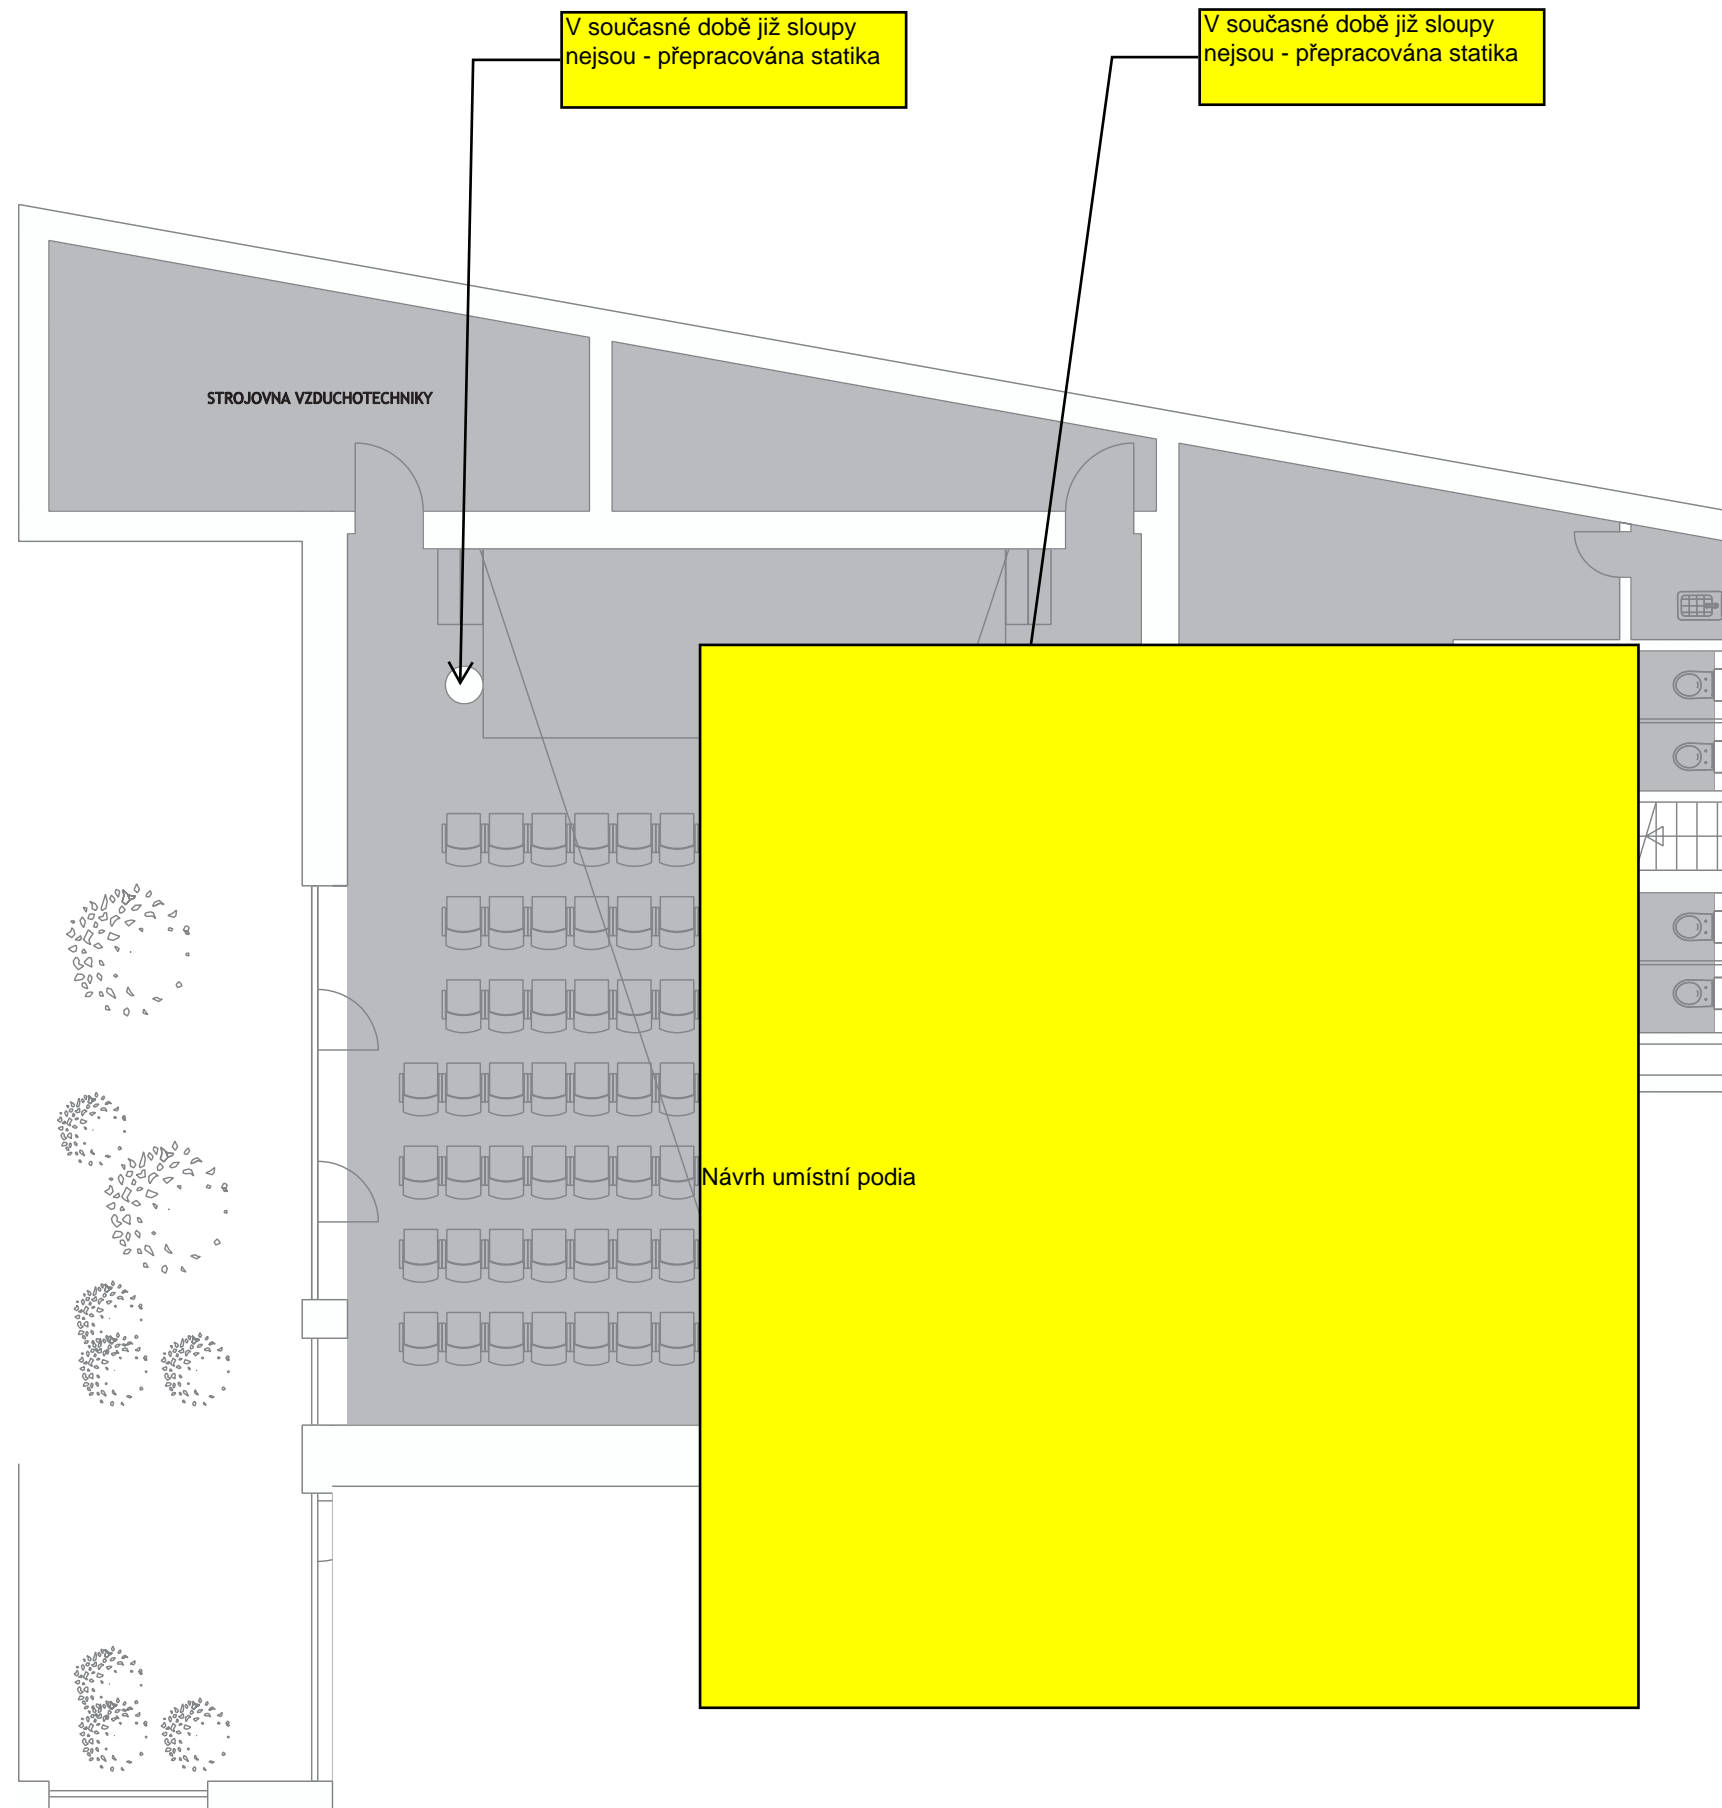

Katalogový list



Číslo nebytového prostoru

**A01**


Typ nebytového prostoru

**SÁL**


Plocha nebytového prostoru

Sál..... 204,3m<sup>2</sup>

Poloha nebytového prostoru

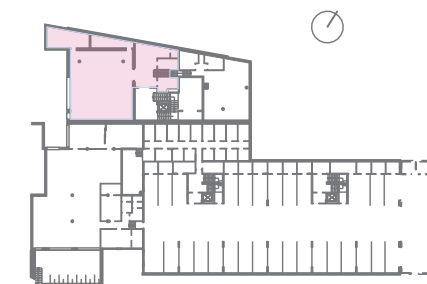

Poloha nebytového prostoru - řez

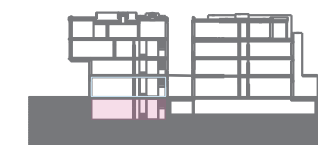

Měřítko půdorysu

