PŘÍČNÉ ŘEZY - NOVÝ STAV

PŘÍČNÝ ŘEZ V POLI, M 1:50

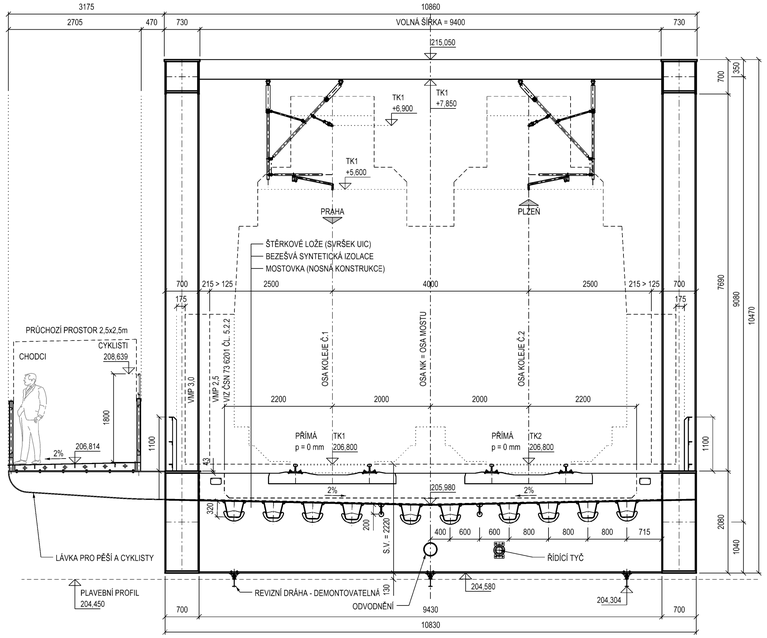

PŘÍČNÝ ŘEZ NAD PILÍŘEM, M 1:50

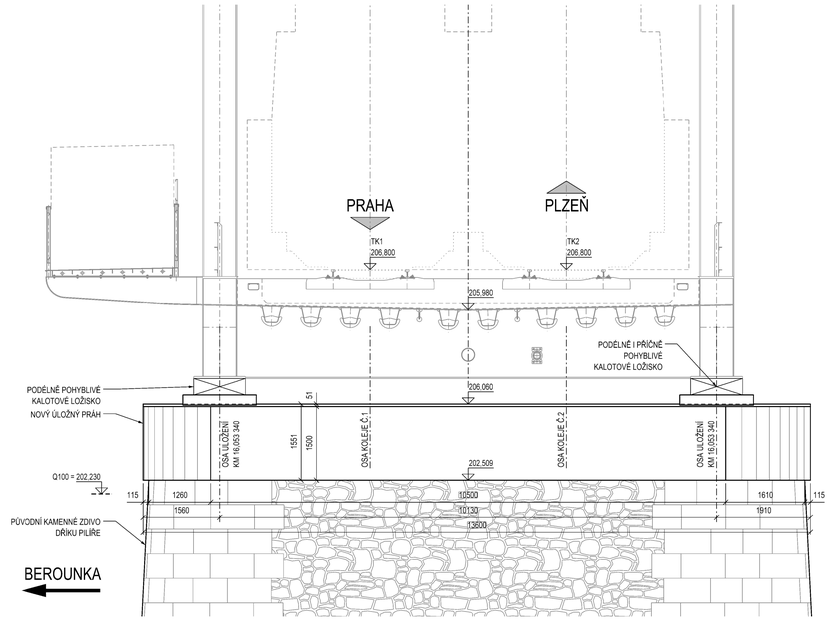

POZNÁMKY

1. VŠEOBECNĚ VIZ PŘÍLOHA 1 - TECHNICKÁ ZPRÁVA

PŘÍČNÝ ŘEZ NA OPĚŘE OP1, M 1:50

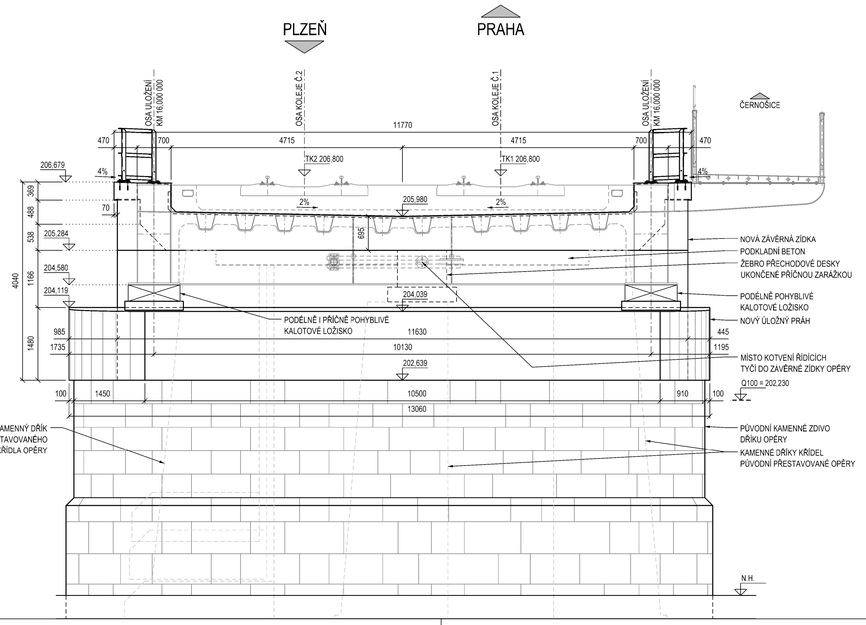

PŘÍČNÝ ŘEZ NA OPĚŘE OP2, M 1:50

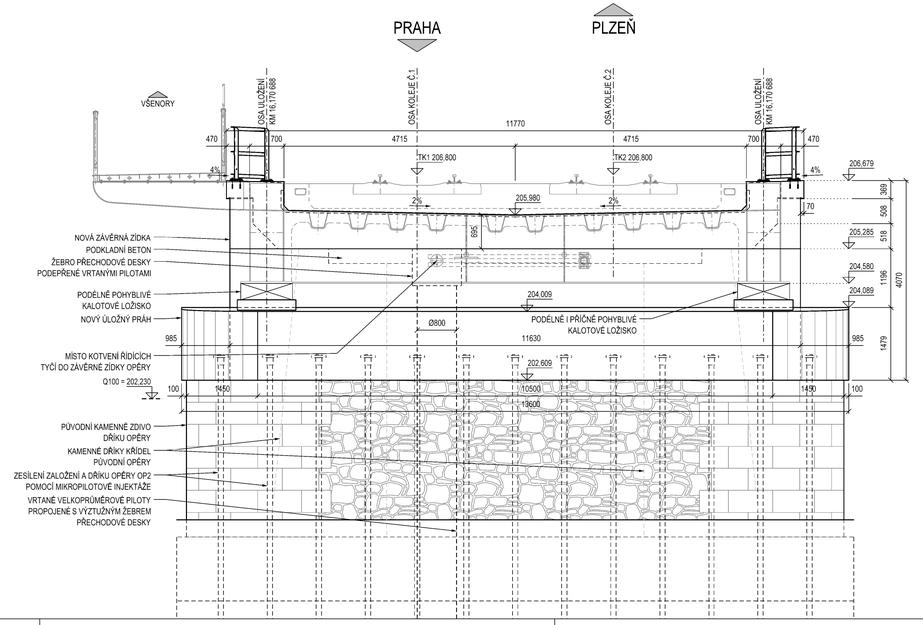

SO
ČÁST

VÝŠKOVÝ SYSTÉM Bpv SOUŘADNICOVÝ SYSTÉM S-JTSK

Číslo změny:	Obsah změny:	Datum změny:
01	-	-
02	-	-
03	-	-

Objednatel:
Správa železniční dopravní cesty, státní organizace
Dlážděná 1003/7
110 00 Praha 1

Generální projektant:
SUDOP PRAHA a.s.
Olšanská 1a, 130 80 Praha 3
tel.: +420 267 094 111
fax: +420 224 230 316
e-mail: praha@sudop.cz

Hlavní inženýr projektu:
ING. ZBYNĚK MUSIL

Garant profese:
JANA SEDLÁKOVÁ

Středisko:
209 - STŘEDISKO MOSTŮ

Vedoucí střediska:	Odpovědný projektant SO, IO, PS:	Vypracoval:	Kontroloval:
ING. DANA JAŇOVÁ	ING. MARTIN VLASÁK	ING. JAN BARTALOŠ	ING. PETR ŠETŘIL

Název akce:
OPTIMALIZACE TRATI
Černošice (včetně) - Beroun (mimo)

Číslo smlouvy: 12-060.202

Projektový stupeň: NÁVRH TECH.ŘEŠ.PD

Část:
MOSTY, PROPUSTKY A ZDI
SO 04-38-57 ČERNOŠICE - DOBŘICHOVICE,
ŽELEZNIČNÍ MOST - EV. KM 16,700

Datum: 03/2013

Číslo části: E.1.4

Název přílohy:
Příčné řezy - nový stav

Měřítko: 1:50

Počet formátů: 10xA4

Číslo přílohy: **5**

DOKUMENT LZE UŽÍVAT POUZE VE SMYSLU PŘÍSLUŠNÉ SMLOUVY O DÍLO. ŽÁDNÁ JEHO ČÁST NEMŮŽE BÝT DLE ZÁKONA č. 121/2000 Sb. KOPÍROVÁNA NEBO JINÝM ZPŮSOBEM ROZŠIŘOVÁNA, BEZ SOUHLASU SUDOP PRAHA a.s.