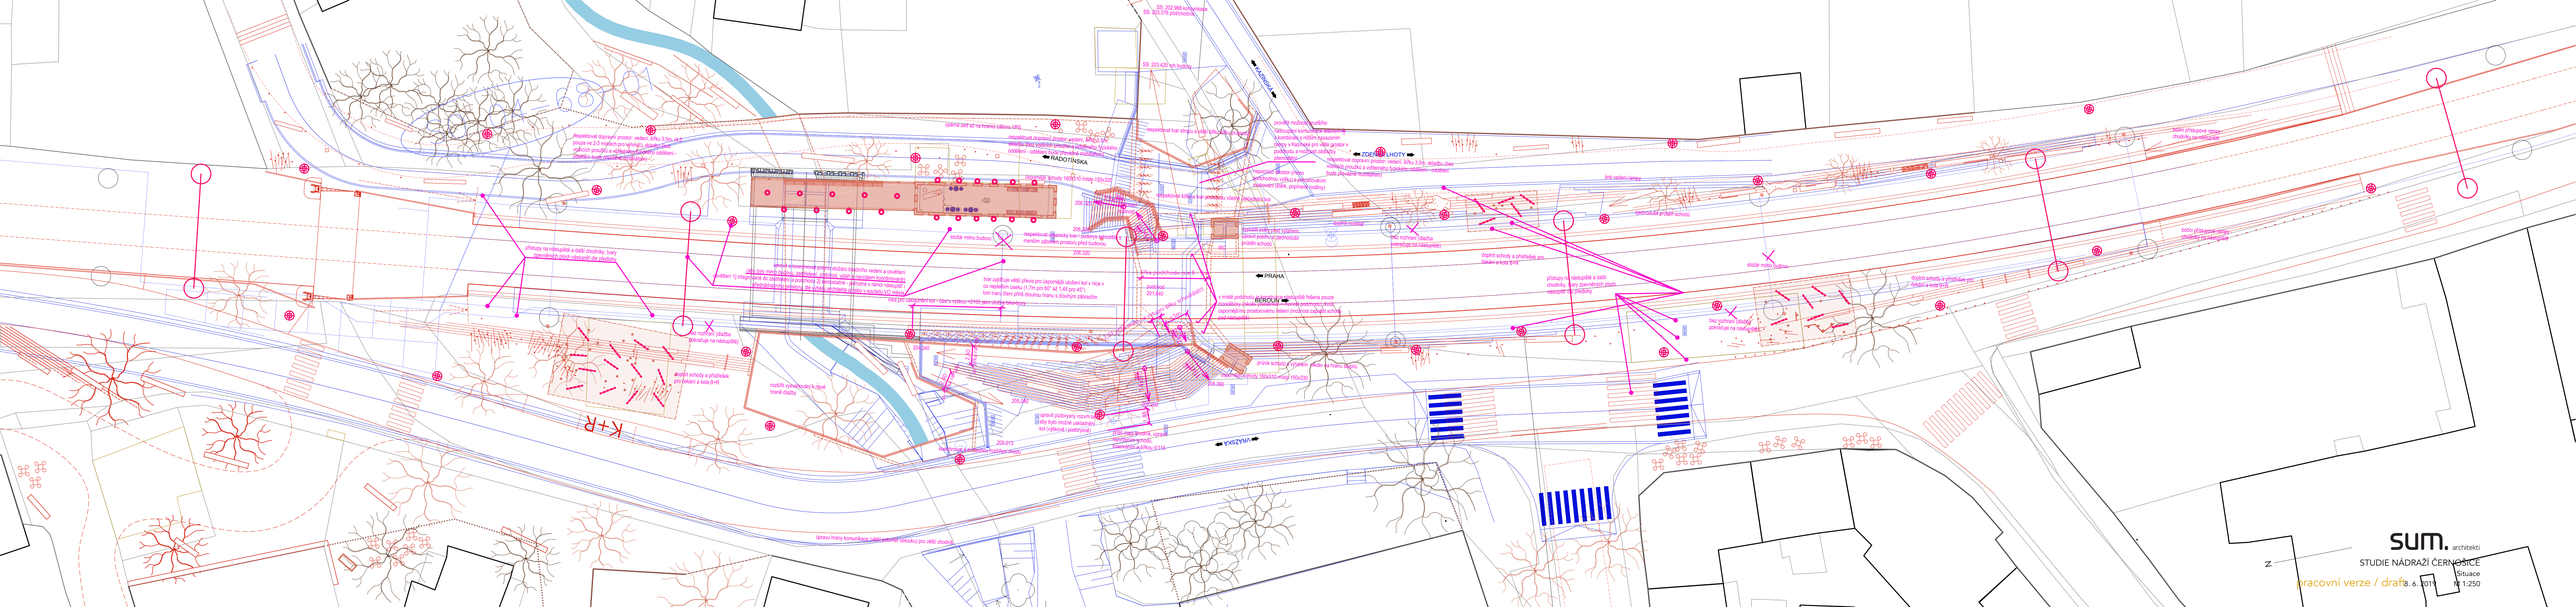
RADOTÍNSKÁ
ZDIBY
PRAHA
BEROUN
KYJE
ZDIBY
PRAHA
BEROUN
KYJE
K+R
sum. architekti
STUDIE NÁDRAŽÍ ČERNOŠICE
situace
pracovní verze / draft
8. 6. 2018
1:250