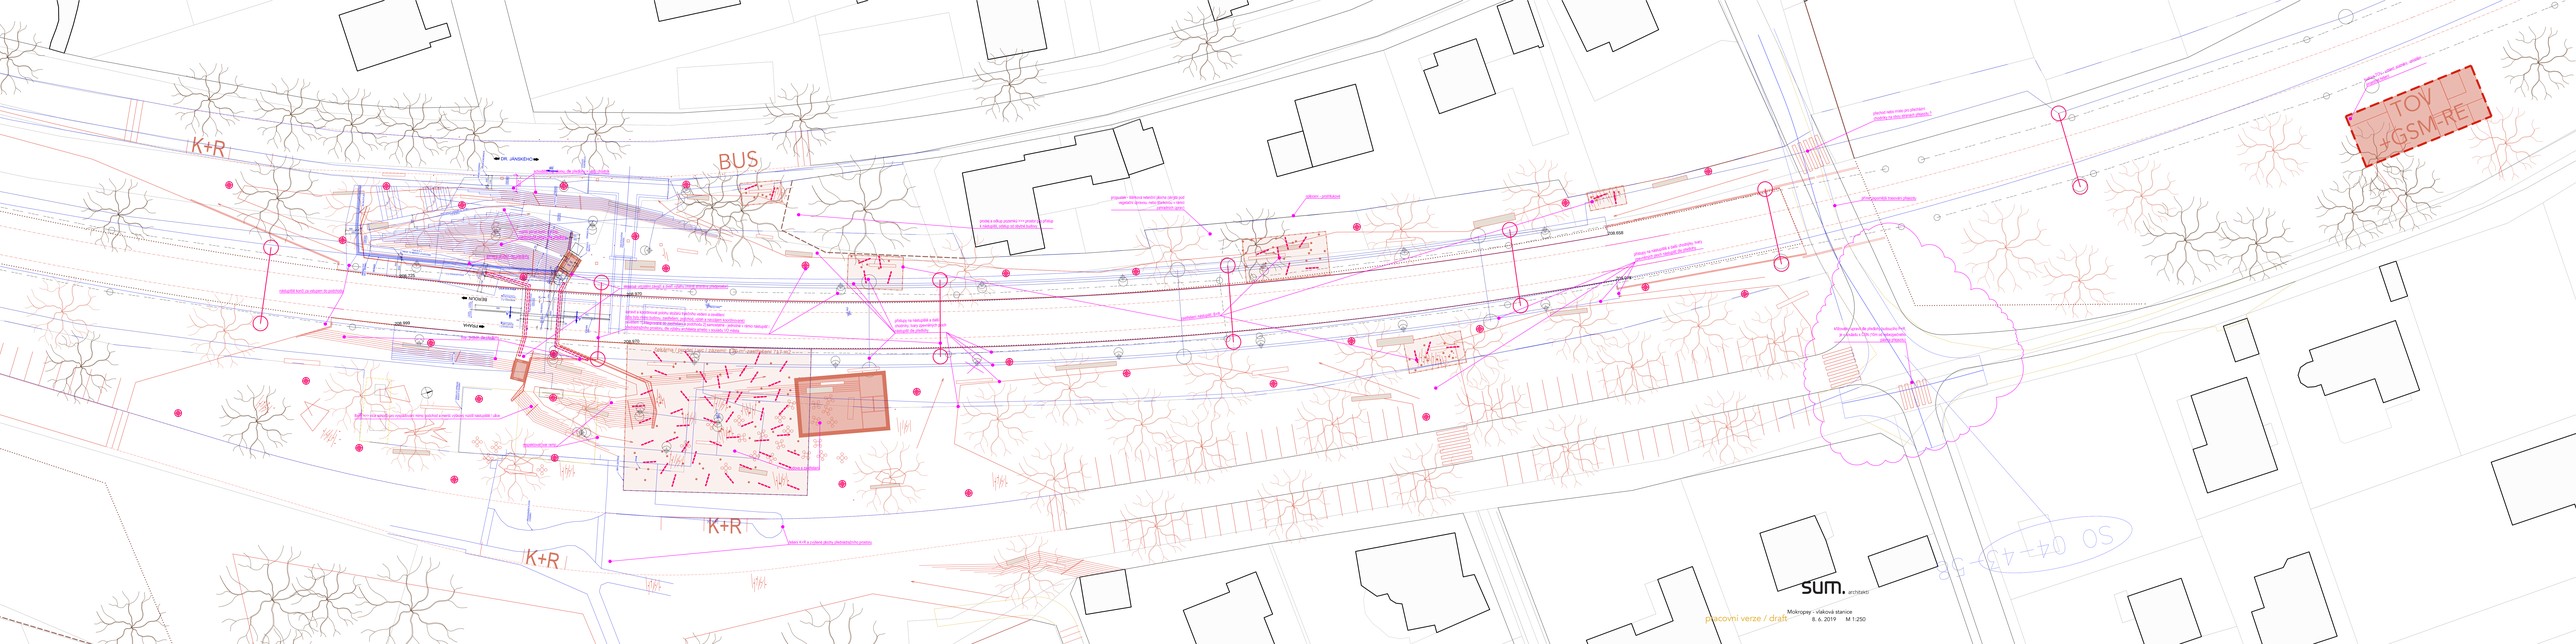
K+R
BUS
K+R
K+R
TOV
GSM-R
DR. JANSKÉHO
208 170
208 970
208 998
208 976
208 999
WWW
sum. architekti
Mokropsy - vlaková stanice
pracovní verze / draft
8. 6. 2019
M 1:250
SO 04 - 423 - 32