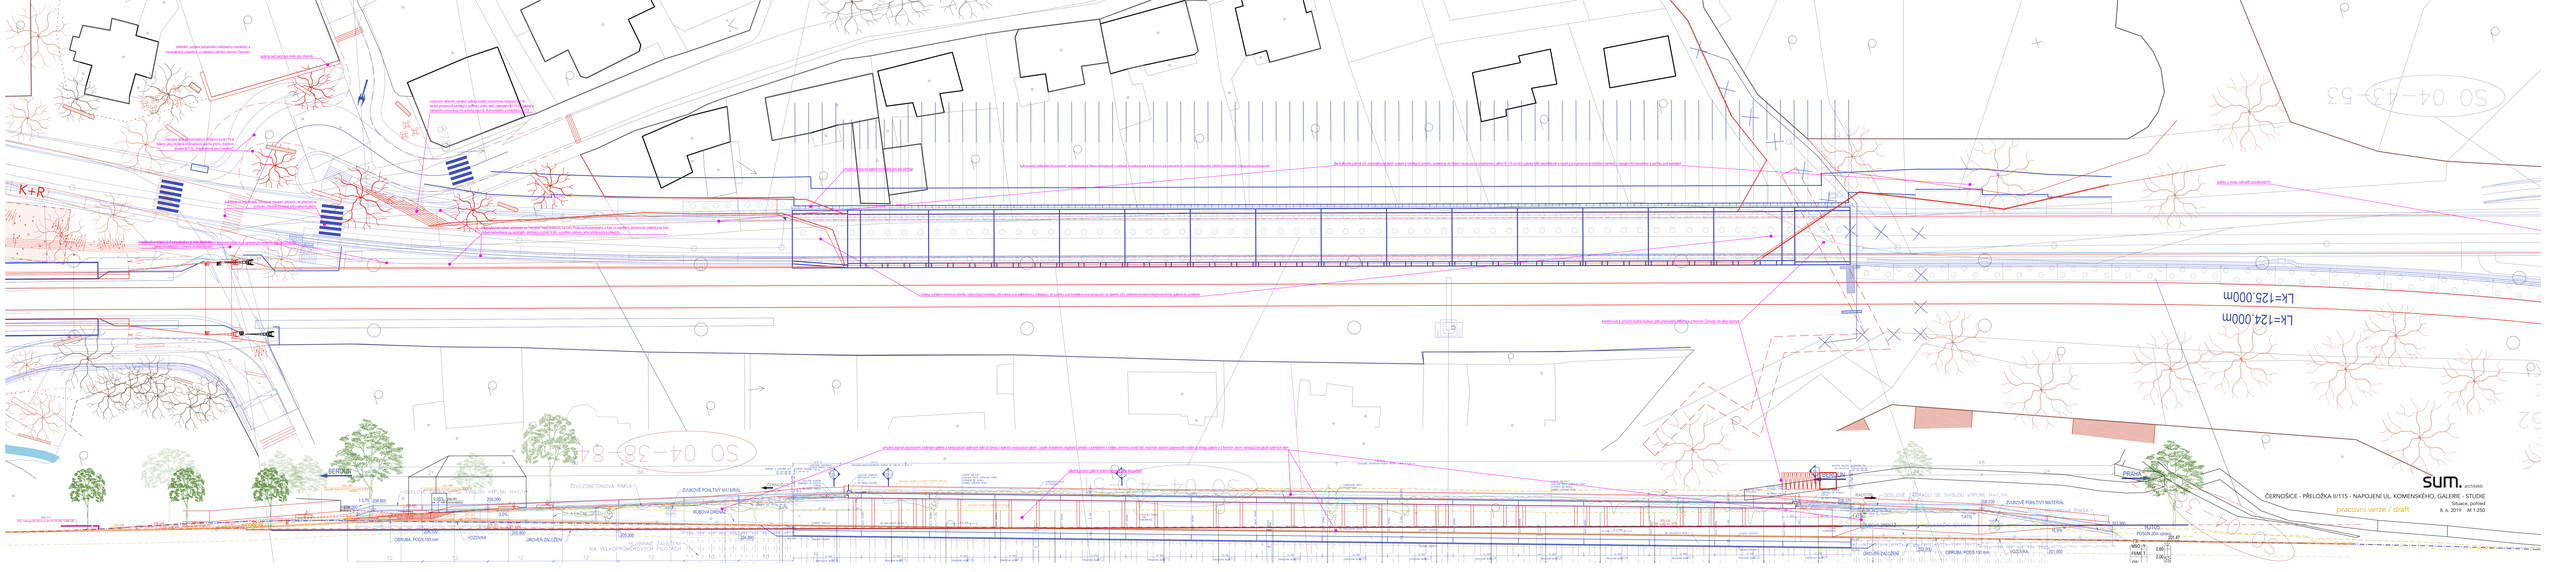
K+R
LK=125.000m
LK=124.000m
SO 04-43-53
SO 04-38-81
ŽELEZOBETONOVÁ ŘÍMSA
ZVLNOVÉ PODLITÝ MATERIÁL
RUBOVÁ DRENÁŽ
OBRUBA PODS.150 mm
VOZOVKA
ORNIČNÝ ZÁLOŽENÍ
ZÁRUBNÍ ZDI NA VELKOPRŮMĚROVÝCH PILOTÁCH
PRAHA
sum. architekti
ČERNOŠICE - PŘELOŽKA II/115 - NAPOJENÍ UL. KOMENSKÉHO, GALERIE - STUDIE
Situace podélná
pracovní verze / draft
8. 4. 2019
M 1:250