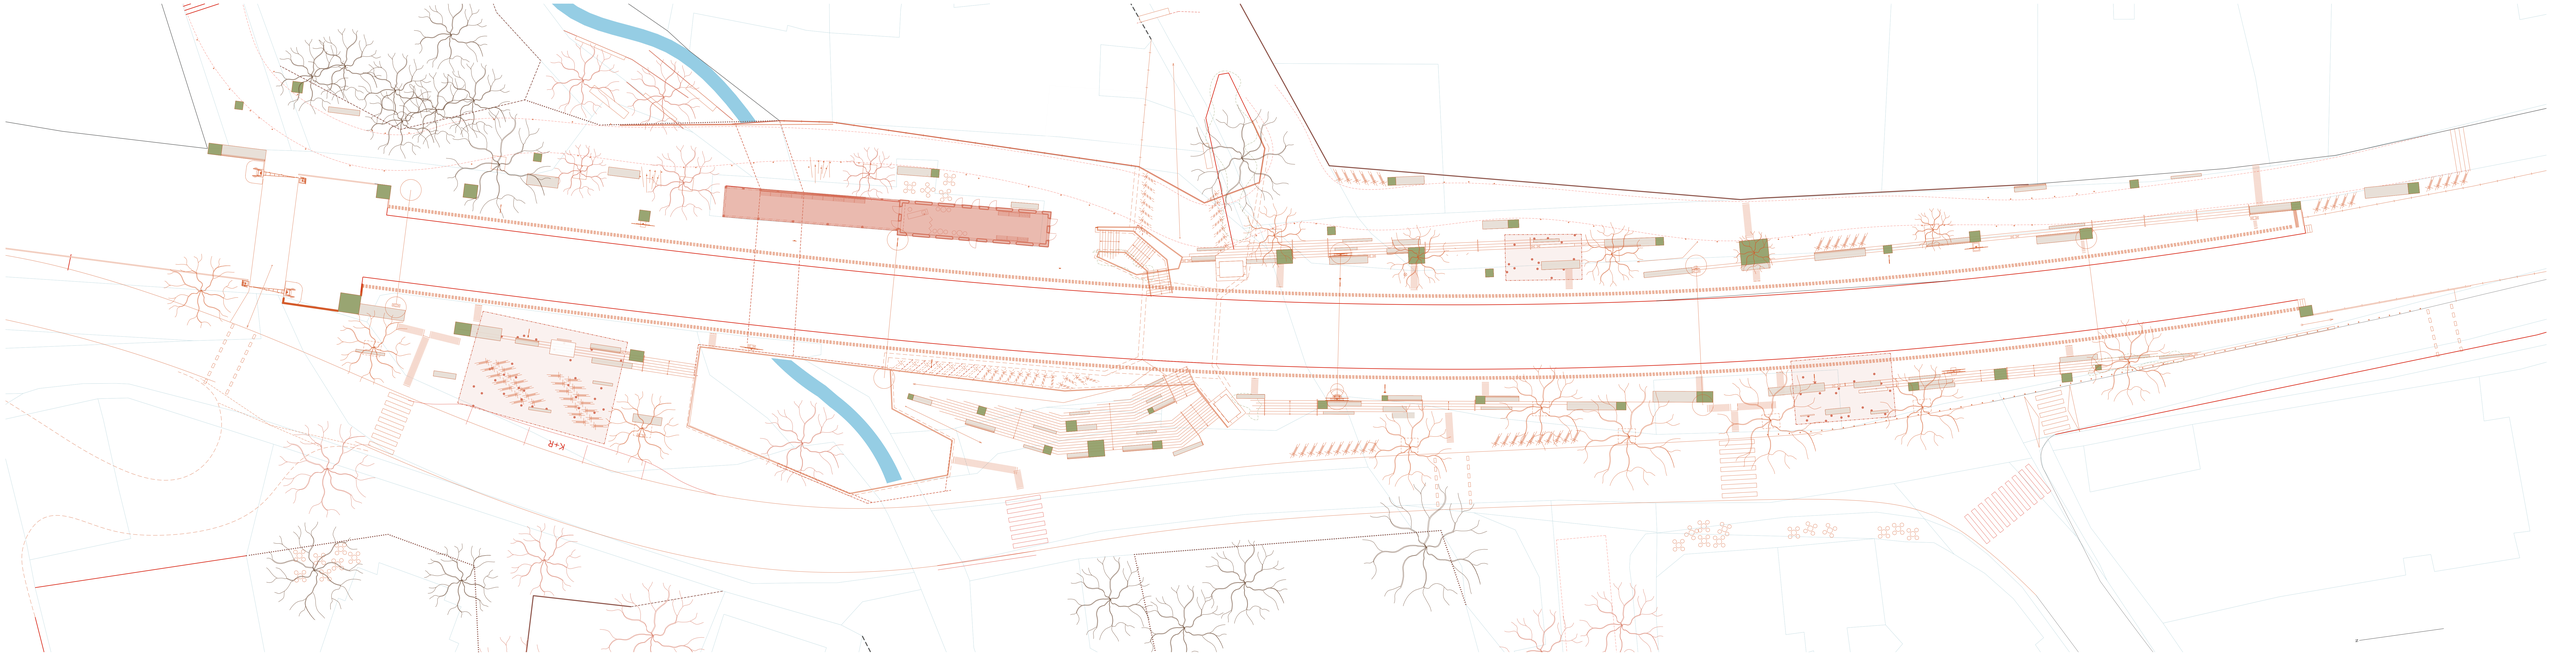

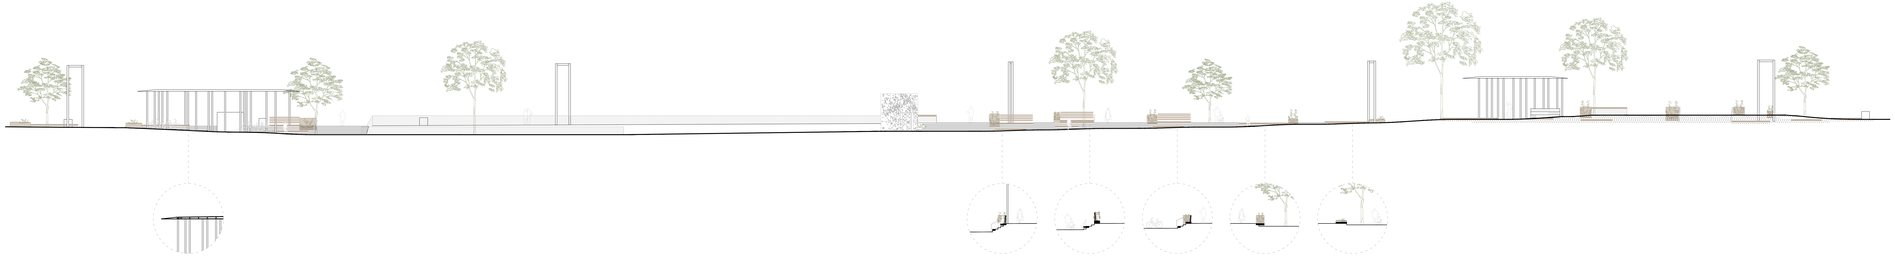

sum. architekti

STUDIE NÁDRAŽÍ ČERNOŠICE

Situace - aktualizace dle VI, Zš, OS SŽ, SONS

pracovní verze / draft 28. 4. 2021 M 1:200